



PROPOSED LAYOUT PLAN OF SCHEME

"Ridhi Sidhi Enclave"

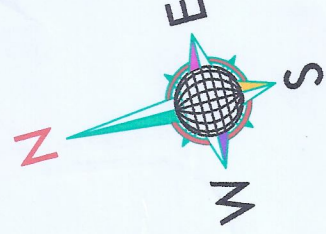

KHASRA NO.- 1473, 1474, 3852, 3854 & 3855
AT REVENUE- VILLAGE- PHAGI NORTH, TEH.- PHAGI, JAIPUR
SCALE :- 1"=50'

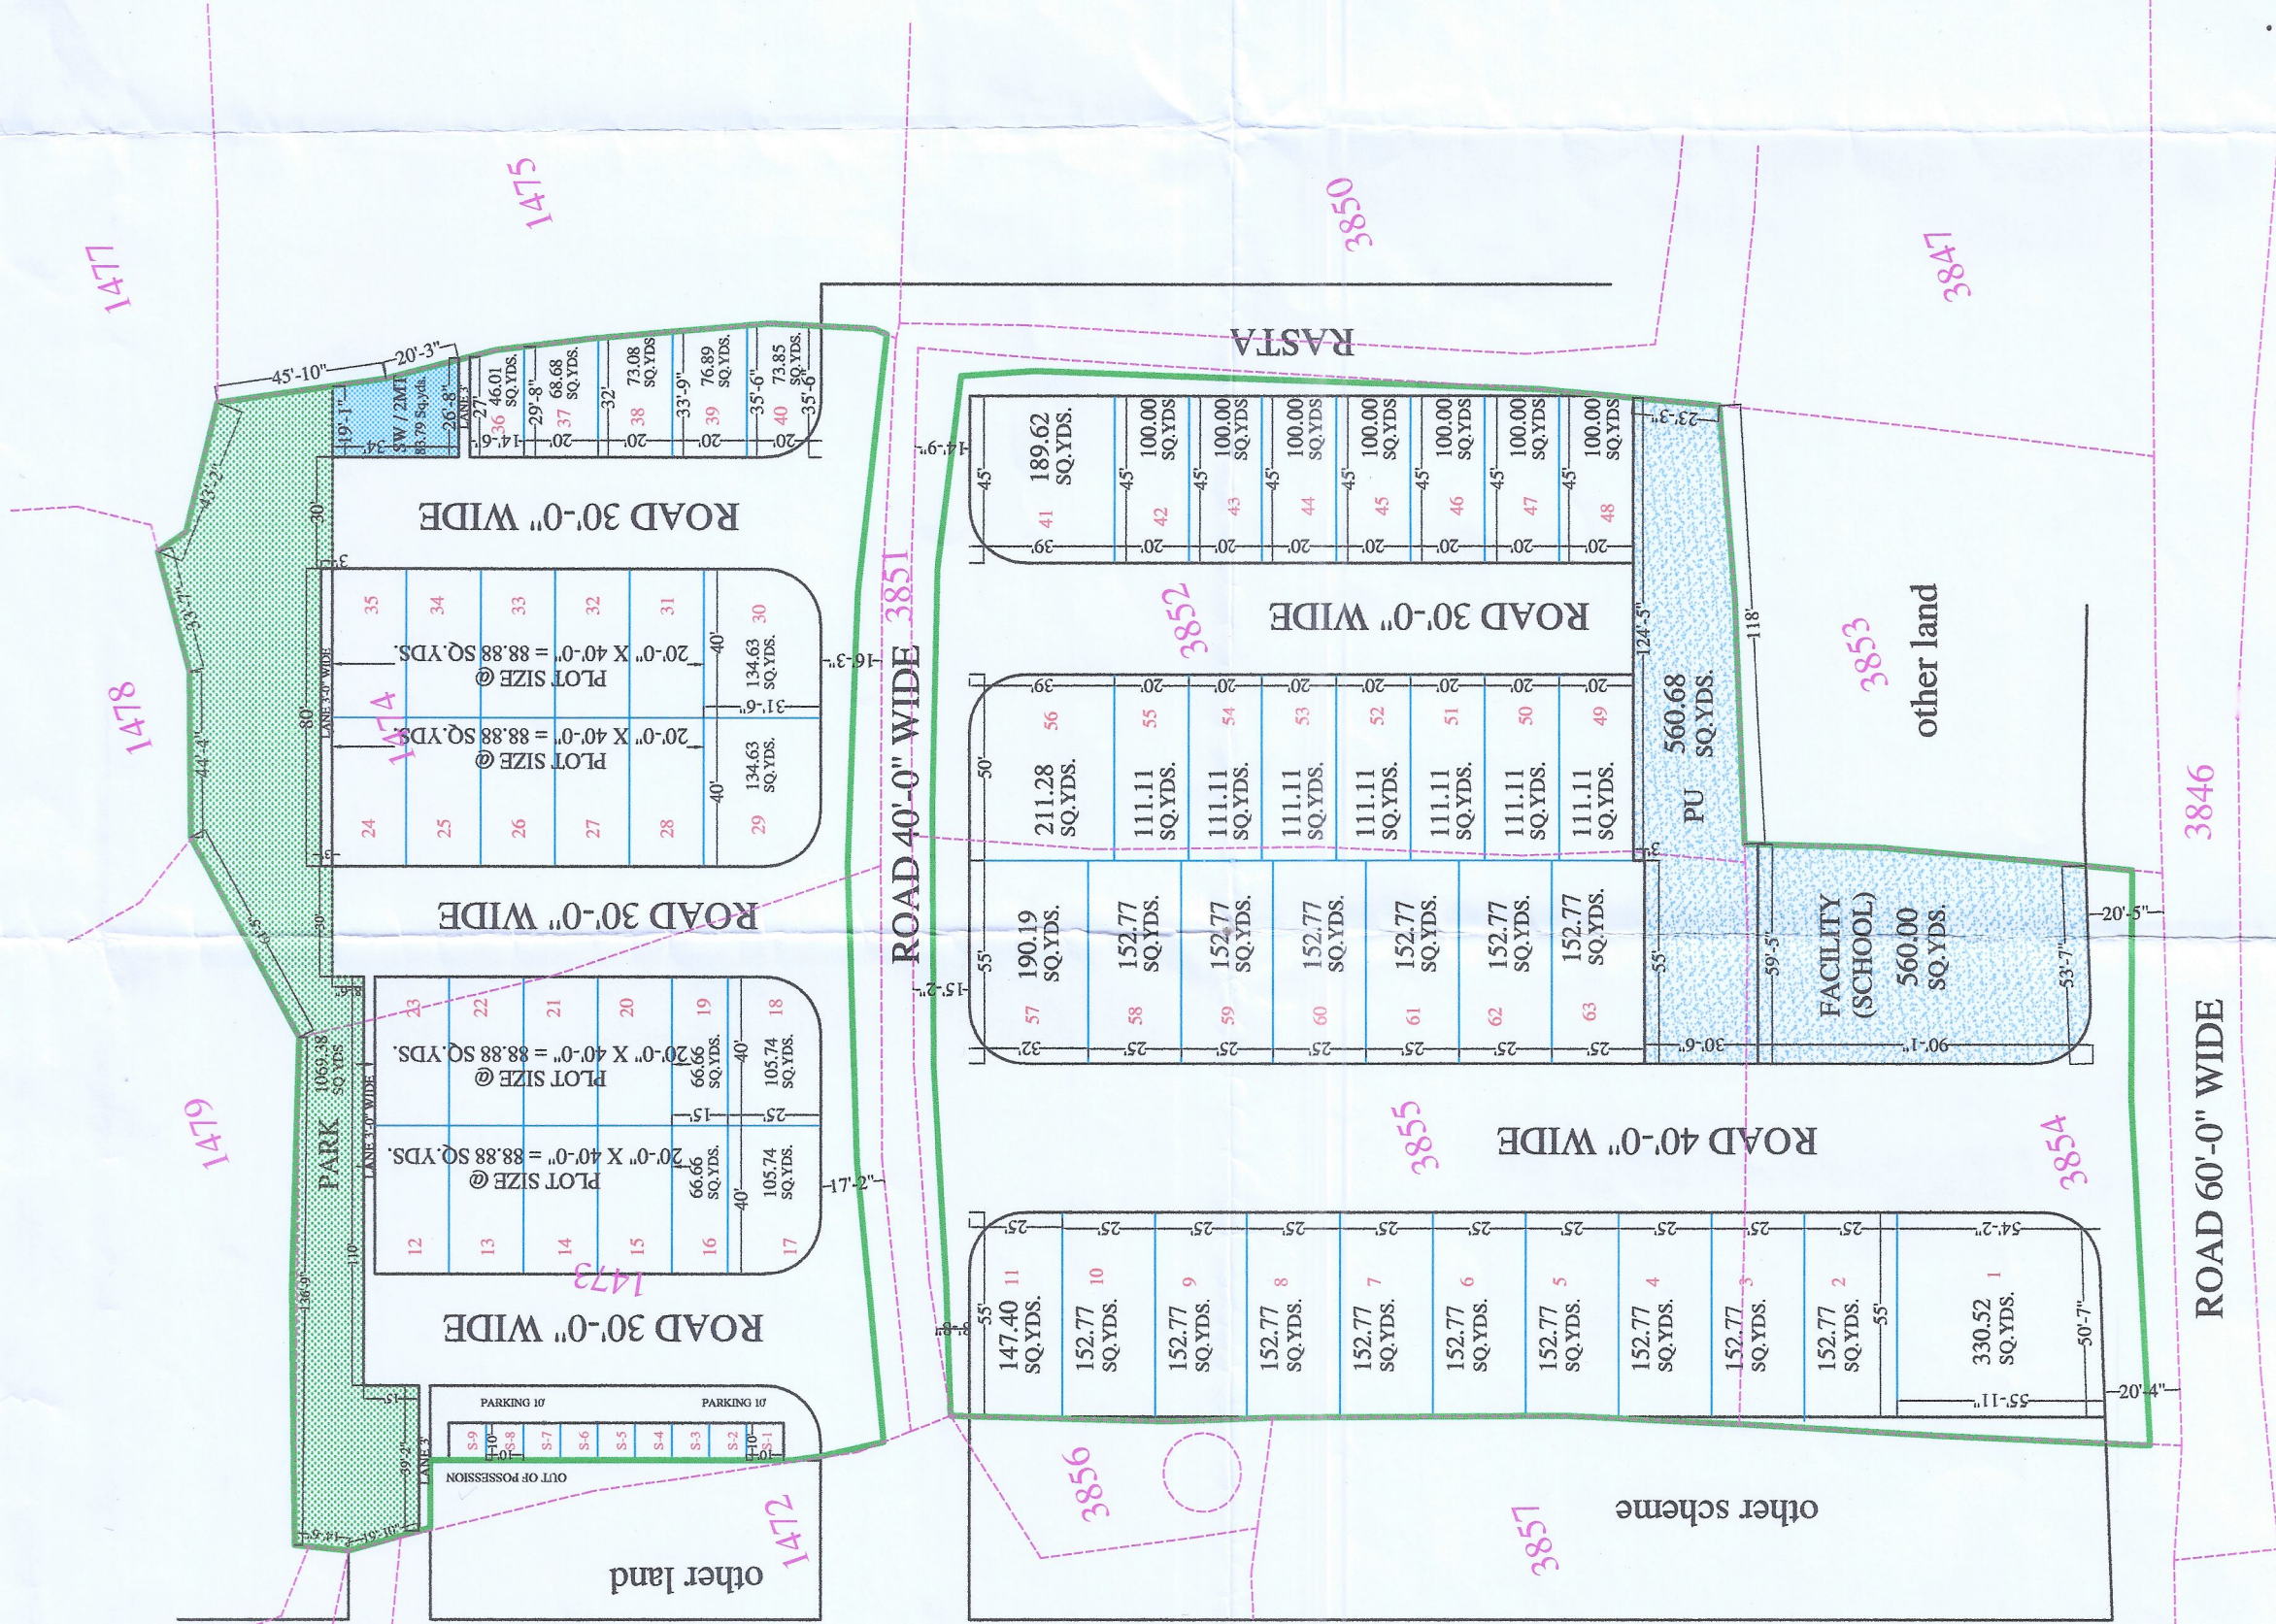

ROAD 30' WIDE

ROAD 60'-0" WIDE

3846

TO JAIPUR

MAIN JAIPUR -DIGGI EXPRESS HIGHWAY

TO PHAGI TOWN

AREA DETAIL

LAND USE	AREA IN SQ.YDS.	PER. %
1. RESIDENTIAL	7390.41	52.82 %
2. SHOP	100.00	00.71 %
3. PU	560.68	04.01 %
3. FACILITY (SCHOOL)	560.00	04.00 %
4. PARK	1069.38	07.65 %
5. SW / MT	83.72	00.60 %
6. ROAD	4226.21	30.21 %
SCHEME AREA	13990.50	100.00 %

कनिष्ठ / सहायक अभियंता
नगर पालिका फकीरगो

वरिष्ठ प्रारूपकर्ता / सहायक नगर नियोजक
नगर पालिका फकीरगो

अधिशोषी अधिकारी
नगर पालिका फकीरगो

प्रशासक
नगर पालिका फकीरगो

नोट - राजस्व नमूना सीट से मिलान किया गया जो खती व
खसरा नम्बर 1473, 1474, 3852
3854, 3855 का

खसरी अभियंता
नगर पालिका फकीरगो