



LAYOUT PLAN OF SCHEME AANANDAM AT VILLAGE- GANPATPURA TEH- SANGANER JAIPUR KHASRA NO.-178/1

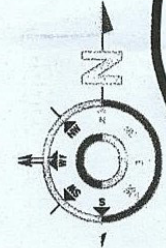

921
B
13.7.21

SCALE:-1:500

Urmila Sharma

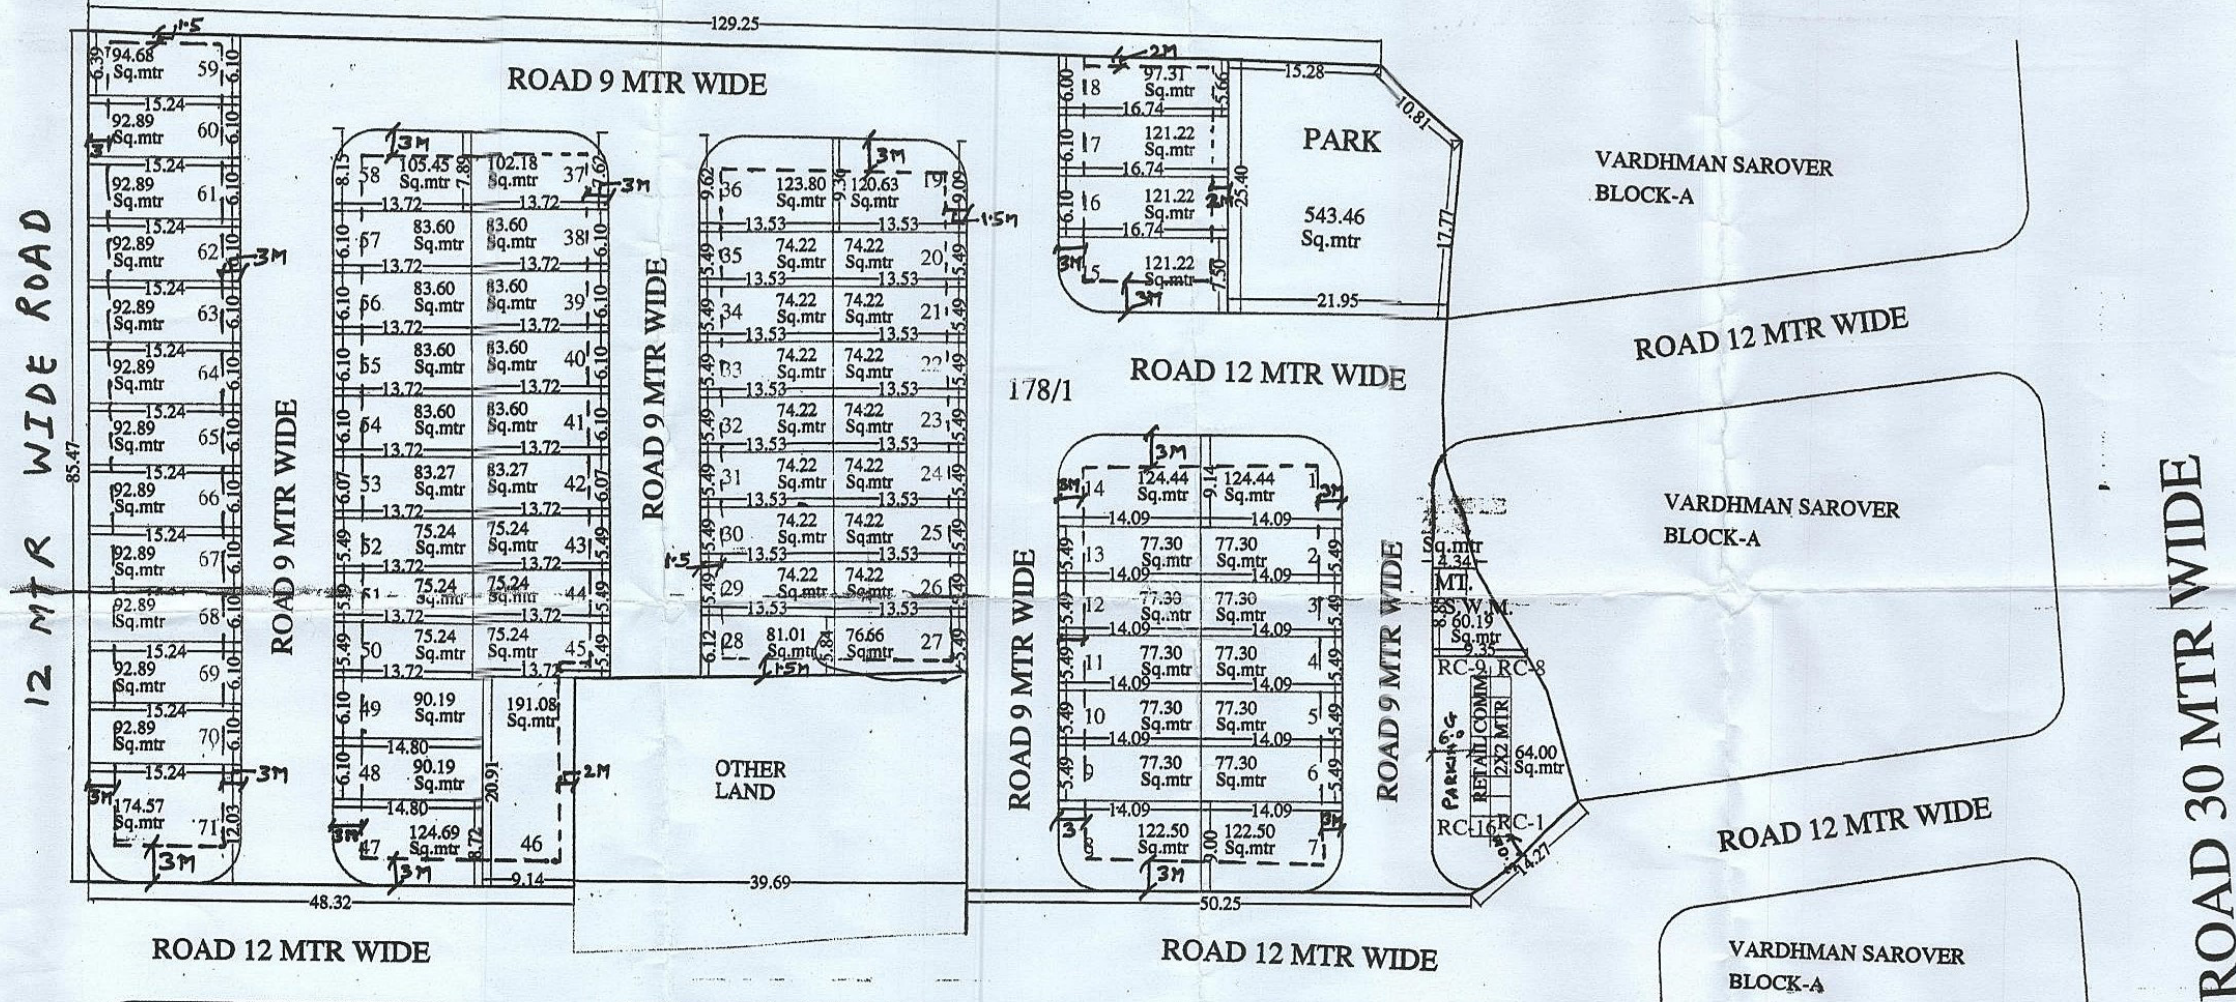

- ① योजना की 90B की कार्यवाही दिनांक 18.3.06 को प्रकरण संख्या के द्वारा की जा चुकी है।
- ② योजना की भूमि जोनल प्लान 10 व मास्टर प्लान 2025 में स्थित है।
- ③ मास्टर प्लान के विकास योजना 2025 के अनुसार आवंटित भूमि का भू-उपयोग (आवासीय) है। जिसमें आवासीय योजना को अनुमोदन अनुमोद गतिविधि है।
- ④ योजना का अनुमोदन BPC (LP) की 296 वीं बैठक दिनांक 22-24 में दिया जा चुका है।
- ⑤ योजना मानचित्र शकशिप पॉलिसी 2010 व जयपुर भवन विनियम 2020 के अनुसार जारी किया जा चुका है।
- ⑥ योजना के कॉर्नर ब्रखको के नियमानुसार कर्ष दिये गये हैं।
- ⑦ BPC (LP) के निर्णयानुसार आवंटित भूमि को 12 मीटर चौकी सड़क से पहुँच मार्ग उपलब्ध है।
- ⑧ योजना में पार्क फैसिलिटी के अलावा 50 वर्ग मीटर भूमि वॉस कचरा प्रबंधन व 10 वर्ग मीटर मोबाइल टॉवर हेतु आरक्षित रखा जाना है।

⑨ योजना में आंतरिक विकास के पेटे कुल ब्रखण्ड - 15, 16, 17, 18, 46, 59, 60 - 12.5% क्षेत्रफल रहने में रखा गया है।

साक्षात् 2021
सहायक नगर नियोजक
जोन - 8
तहसीलदार
जोन - 8
उपस्थित
जोन - 8
क. नगर नियोजक
(BPC, L.P.)
अ. न. नगर नियोजक
(BPC, LP)

KEY PLAN

AREA ANALYSIS			
S.NO.	LAND USE	AREA (IN Sq.mtr)	%
1.	RESIDENTIAL PLOT	6412.41 Sq.mtr	92.69%
2.	WATER CONSERVATION	69.03 Sq.mtr	0.99%
3.	MOBILE TOWER AND K.W.L.	60.19 Sq.mtr	0.86%
4.	PARK AND TEMPLE	572.08 Sq.mtr	8.28%
5.	ROAD	3747.13 Sq.mtr	54.52%
6.	NET JDA PATTERN AREA	10000.00 Sq. mtr	100.00%

NAME OF SOCIETY: AANANDAM

ZONE NO.: ZONAL DEVELOPMENT PLANNING ZONE:

SCALE: 1:500 SECTOR PLAN:

A.T.P. ZONE: D.T.P. S.T.P.

JAIPUR DEVELOPMENT AUTHORITY, JAIPUR.