
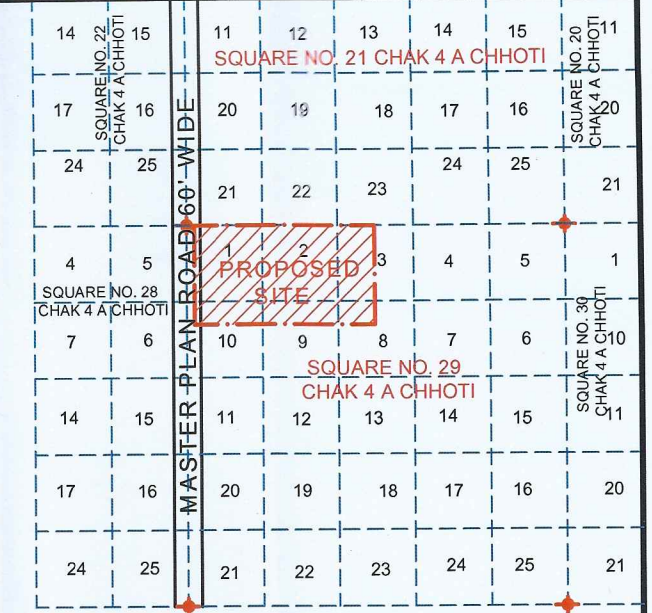


101351 (HAT) W

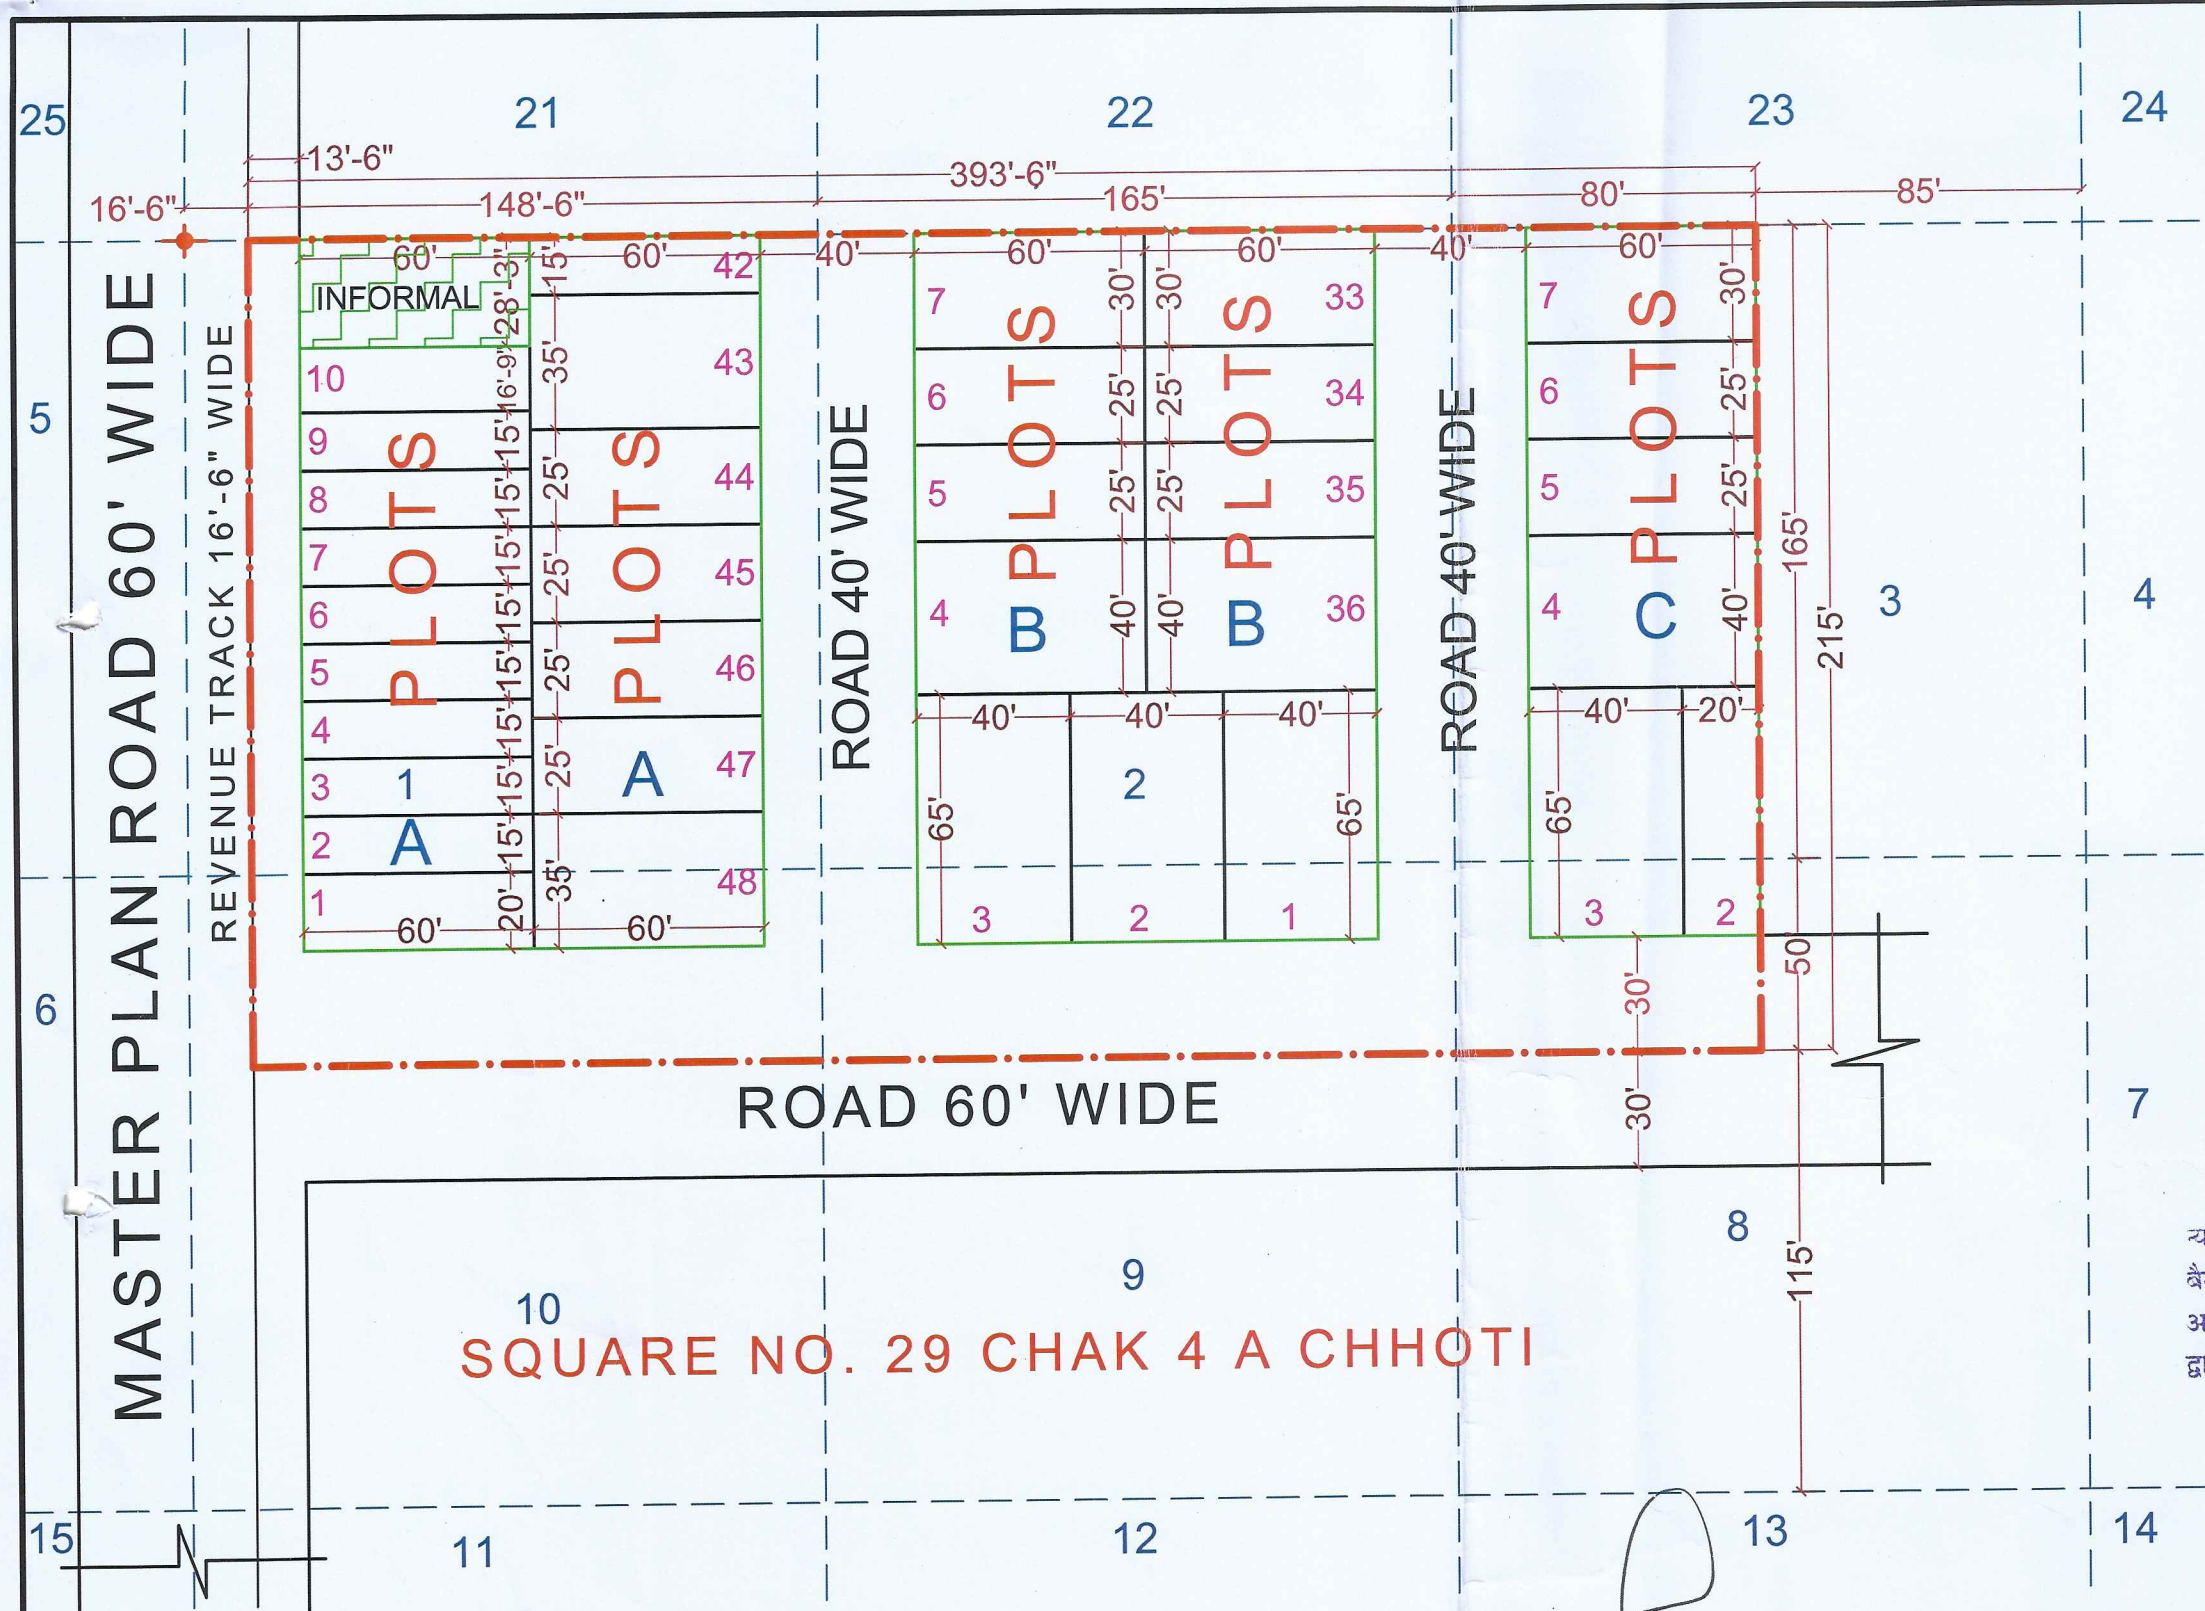

PART OF CHAK PLAN

REFERENCE :-

- 1. JAMABANDI AREA SHOWN THUS :-
- 2. KILLA LINE SHOWN THUS :-
- 3. SQUARE POINT SHOWN THUS :-
- 4. JAMABANDI AREA :- 84602.50 Sq. Ft. OR 0.7867 Hect.
- 5. SCALE 1" = 50'

LAND USE ANALYSIS :-
TOTAL LAND 84602.50 Sq. Ft.

S. NO.	PARTICULAR	AREA IN Sq.ft.	%TAGE
1	RESIDENTIAL	53805.00 Sq.ft.	63.60 %
2	INFORMAL	1695.00 Sq.ft.	2.00 %
3	ROAD	29102.50 Sq.ft.	34.40 %
TOTAL		84602.50 Sq.ft.	100 %

न्यास स्तर पर गठित ले आउट प्लान समिति की बैठक दिनांक 12/05/2025 में साईट प्लान/ले आउट प्लान पत्रांक 13/05/2025 दिनांक 13/05/2025 द्वारा स्वीकृत/अनुमोदित किया गया।

LAYOUT - PLAN

सहायक नगर नियोजक
नगर विकास न्यास
श्रीगंगानगर (राज.)

अधिशायी अभियन्ता
नगर विकास न्यास
श्रीगंगानगर (राज.)

सचिव
नगर विकास न्यास
श्रीगंगानगर (राज.)

LAYOUT PLAN OF KILLA NO.1,3,8,9,10 (EACH PART) 2 SQUARE NO. 29 CHAK 4 A CHHOTI AT Teh.& Dist. SRI GANGANAGAR

