

911 श्री गणेशाय नमः
911 श्री गणेशाय नमः

Village Sirsi, Jaipur



Scale: 1cm= 2.5 mtr.



J.D.A. Approved Scheme
Kedia's Prakash Avenues

- एजेन्डा संख्या-06 (बी.पी.सी.-एल.पी. की 321वीं बैठक दिनांक 28.07.2022) जोन-07 की अनुपातना में आवासीय योजना "केडिया प्रकाश एस्टेयूज-ए ब्लाक" मानचित्र अनुमोदन किये जाने के पर्याप्त भूमि रहती है तथा आवासीय योजना के मानचित्र "केडिया प्रकाश एस्टेयूज-ए ब्लाक" जारी किया गया है :-

1. योजना में तयमिलित जारी रखने की 80-ए का निर्णय दिनांक 28.05.2022 को पारित किया गया है।
2. आवासीय योजना "केडिया प्रकाश एक्सेन्स-एड स्टार्ट" का अनुमोदन बीसीटी-एलसी की 32वीं बैठक दिनांक 28.07.2022 को किया गया है।
3. योजना मानचित्र टाउनशिप पॉलिसी-2010 को प्राक्यागमनसार जारी किया गया है।
4. कार्य के मुख्यको में नियन्त्रणगौर गौलाई-काउन्सिल क्षेत्रफल कम किया गया है।
5. योजना के मुख्यको में नगर-आयवर्क नगराई/विस्तार-2020 को अनुमोदित हो गये।
6. आवासीय विभागाय कार्य के एच में 12.5 प्रतिशत क्षेत्रफल के मुख्यवर्क अधिसा में रजिस्टर करे जाते हैं। जो कि नियन्त्रणगौर है :- आवासीय मुख्यवर्क संसां ए-3, ए-4, ए-20, ए-21, कुल मुख्यवर्क 04 ब कुलवर्क ज्वासासायिक एस-1 जो एस-6 कुल कुलवर्क ज्वासासायिक 04 कुल क्षेत्रफल 300.18 वर्गमीटर। रजन रखे गये है।


28/9/22
 जयपुर नगर निरीक्षक
 जयपुर-07
 10/10/22
 जयपुर नगर निरीक्षक
 बी.पी.सी. (एल.पी.)

५७१५
 तहसीलदार
 जोन-०७
 उपायुक्त
 जोन-
 ५७१५
 अति. मुख्य नगर नियोजक,
 बी.पी.सी. (एन.पी.)

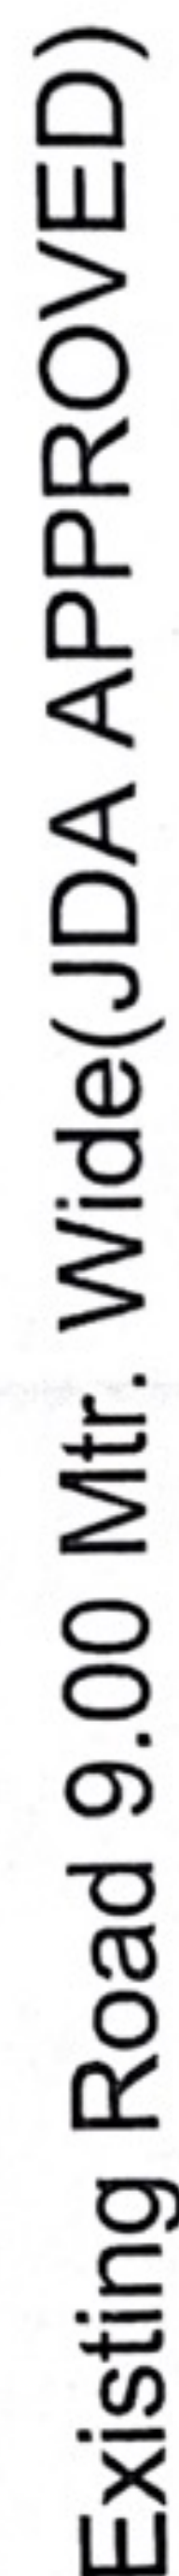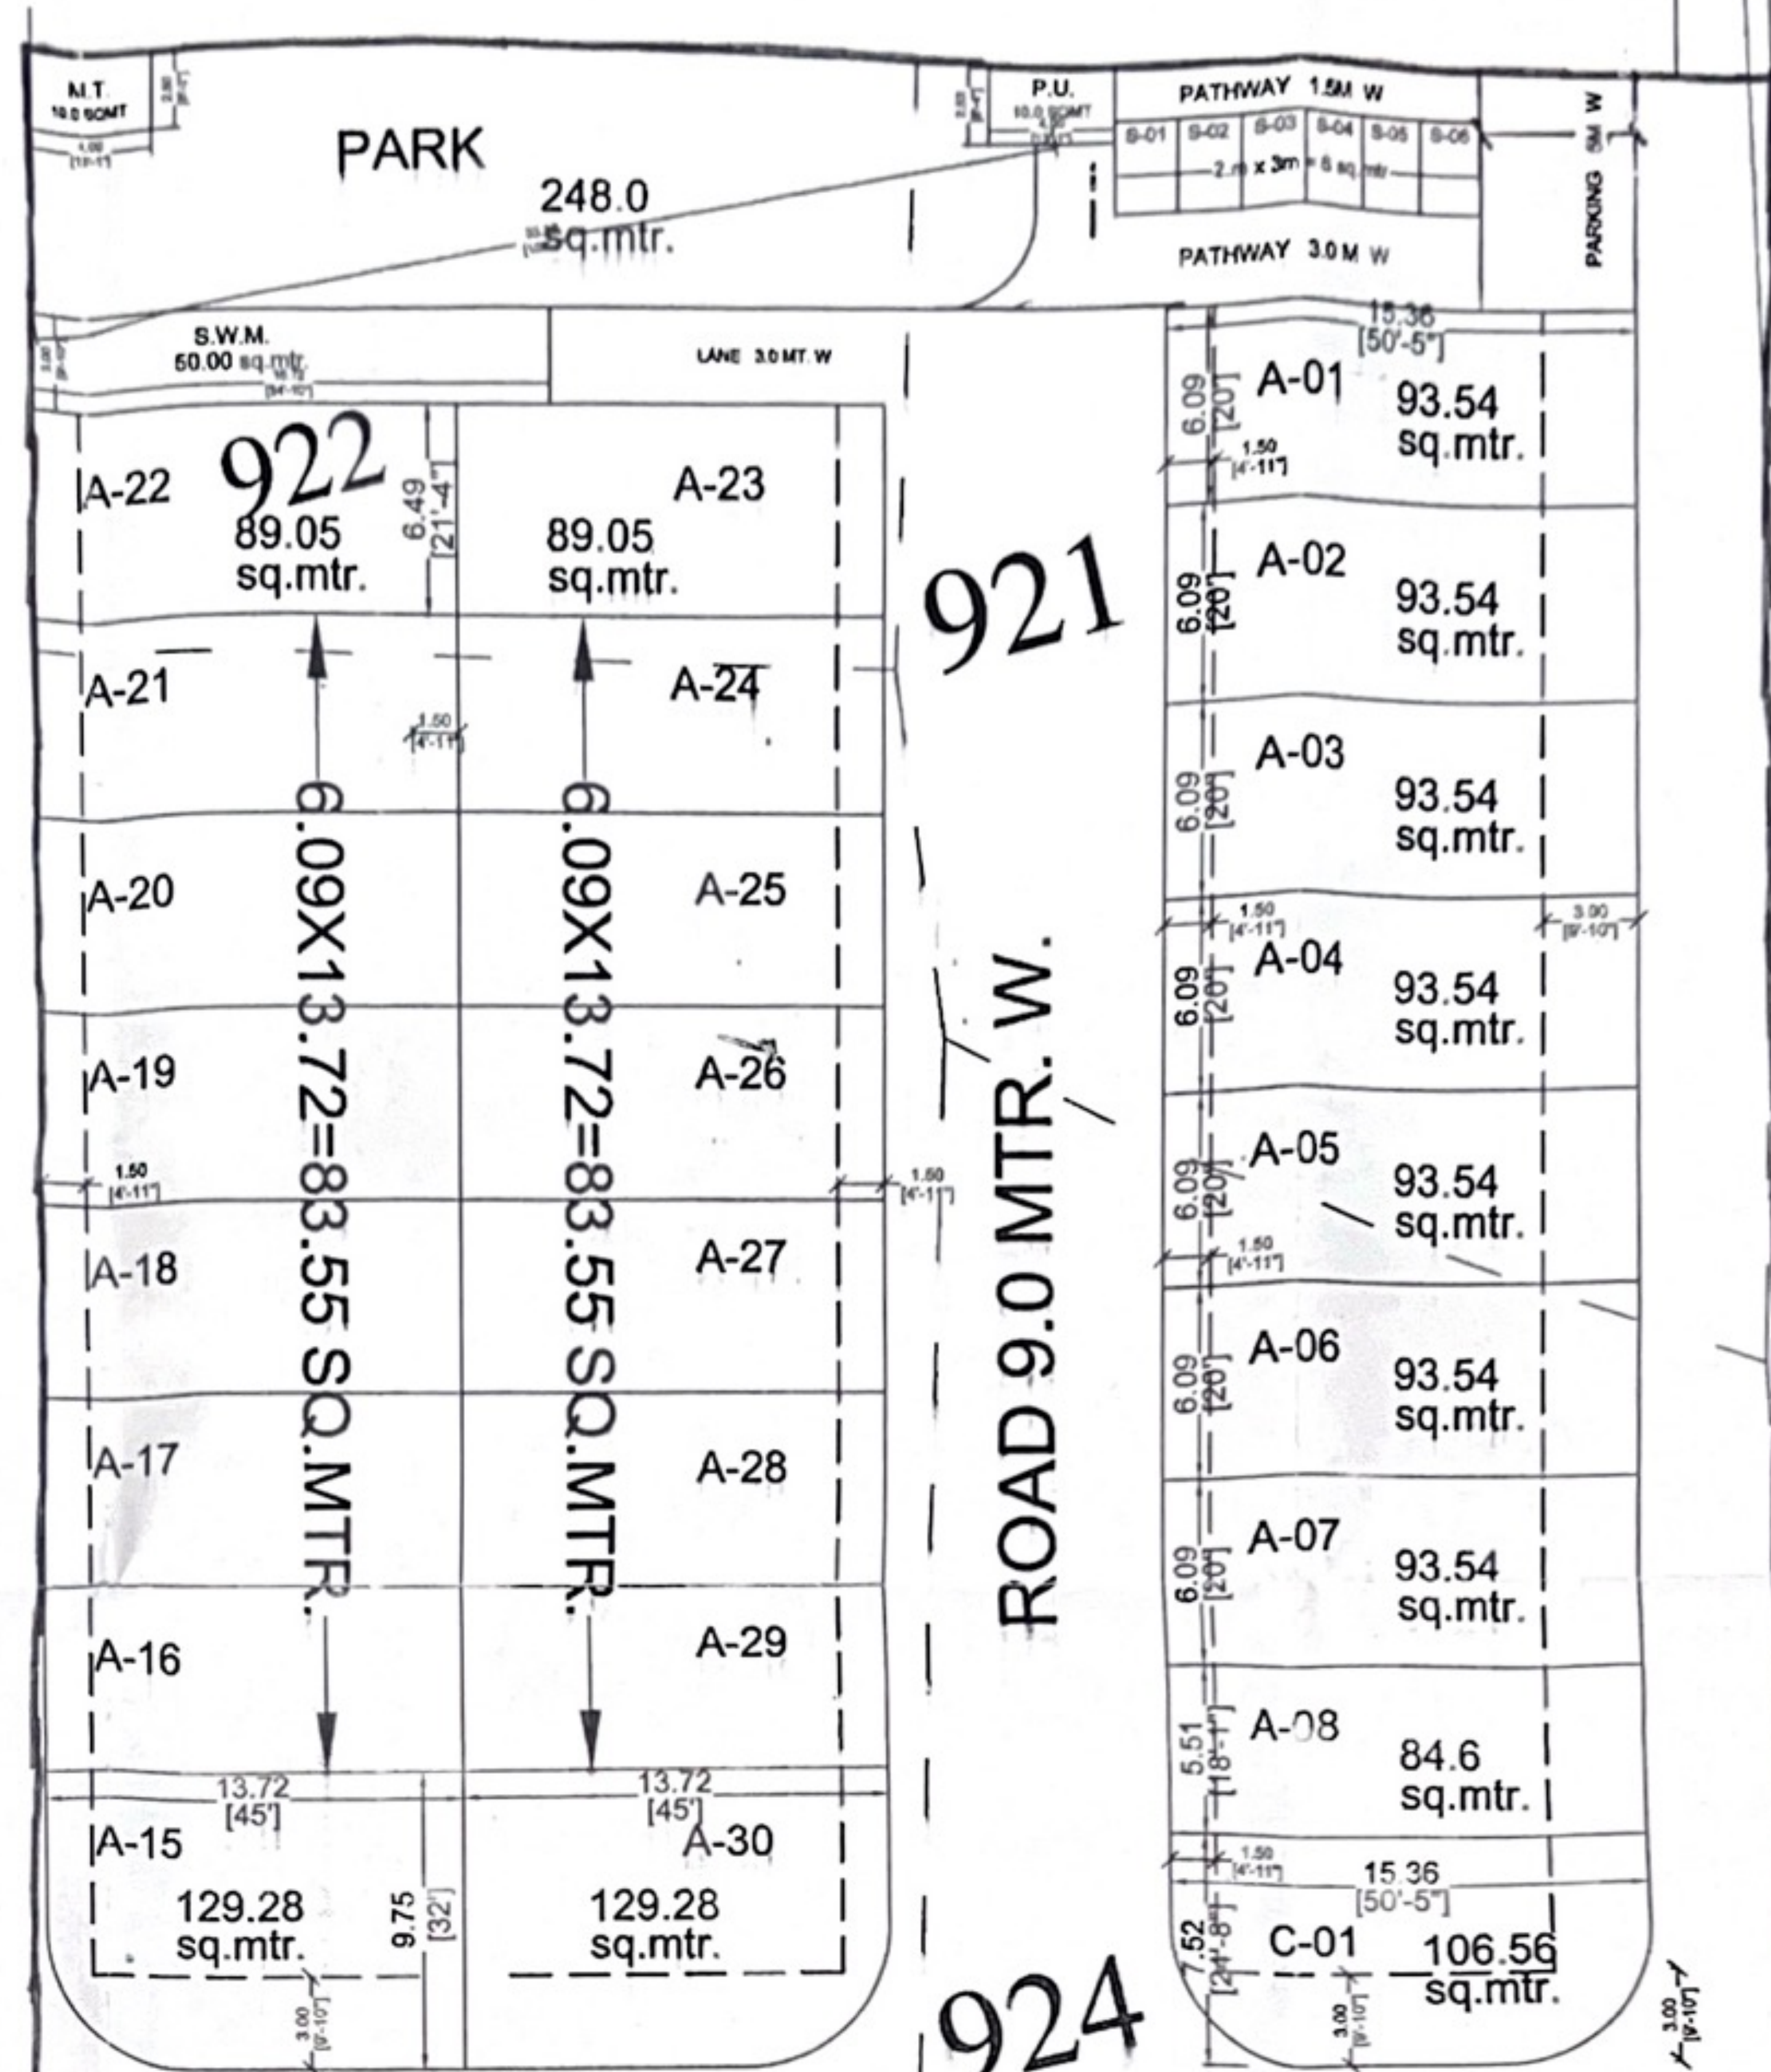

2323/2301
(OLD K.NO. 923)

ROAD 9.0 MTR. W.

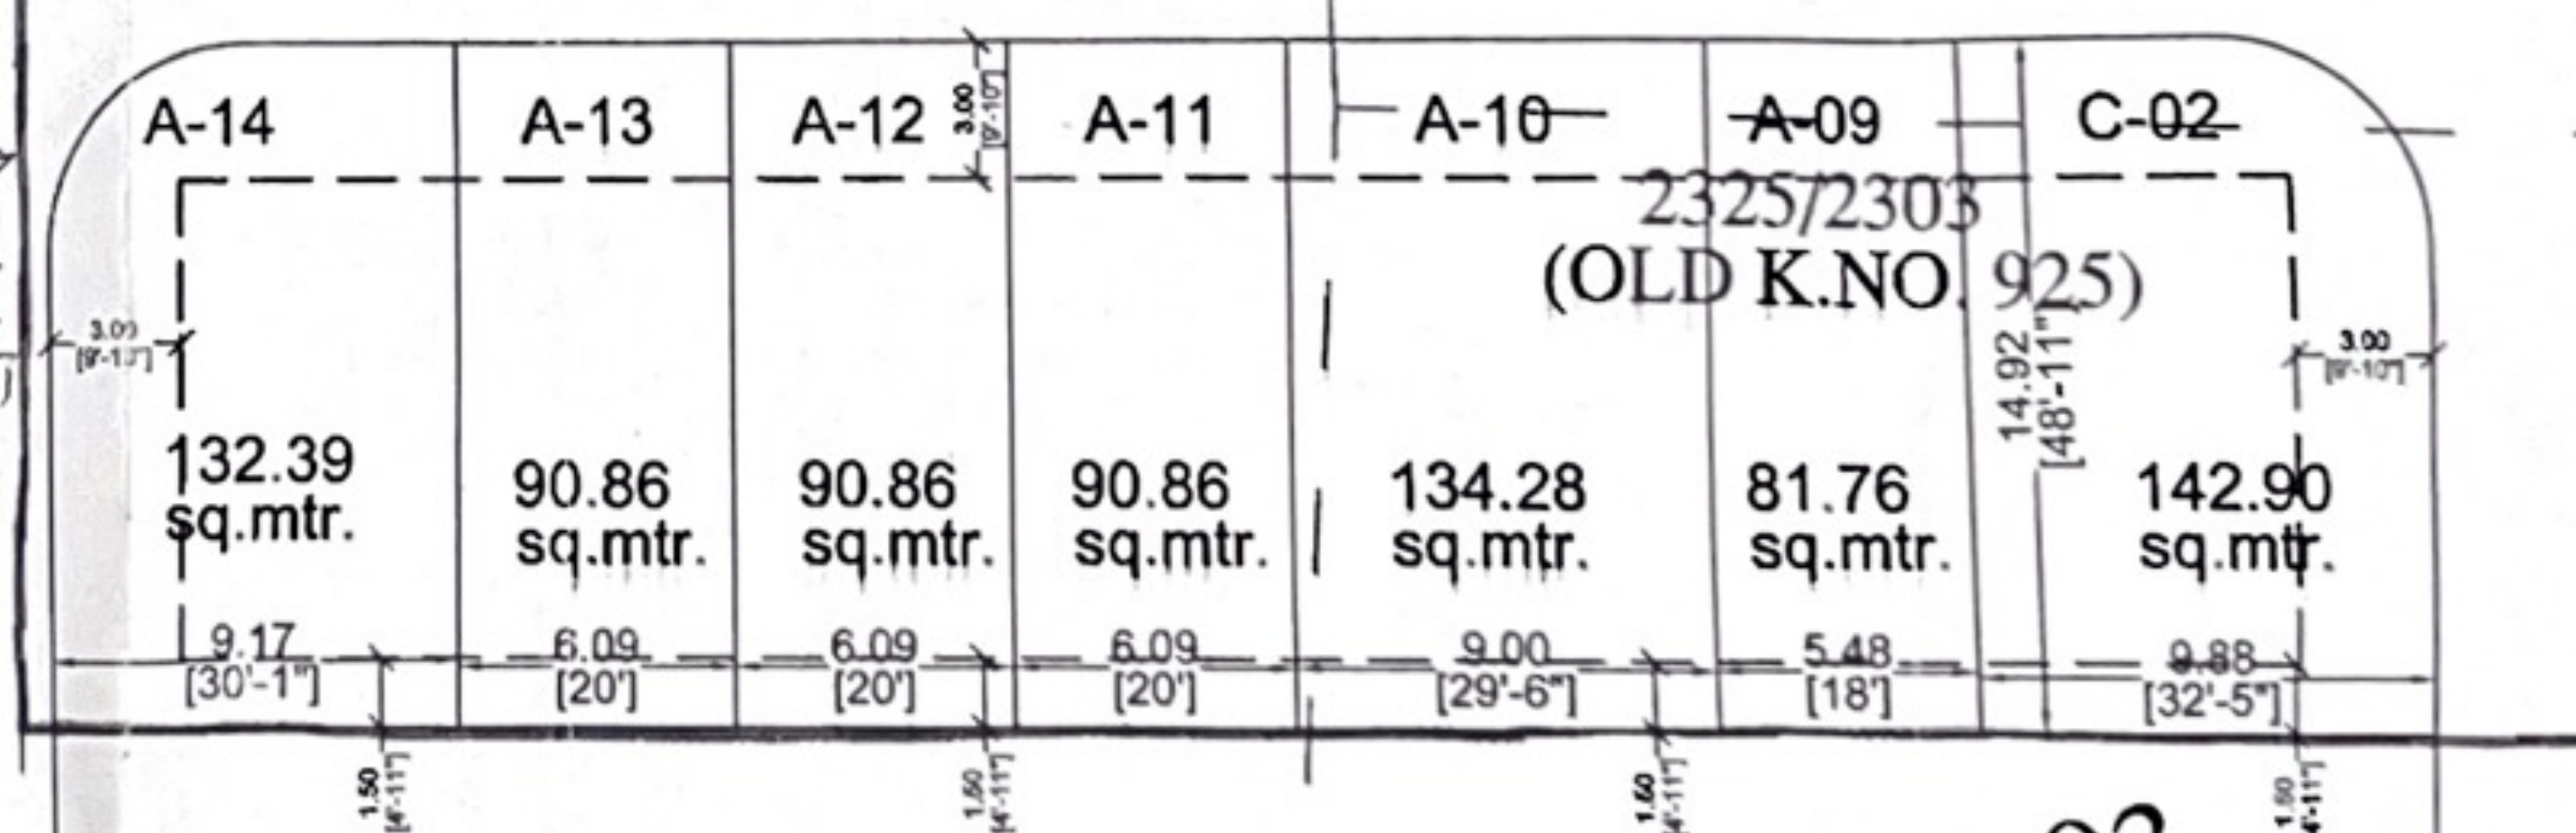


2324/2301
(OLD K.NO. 923)

2326/2303
(OLD K.NO. 925)

EXISTING ROAD 12.0 MTR. W.

1167
B
11-10-22

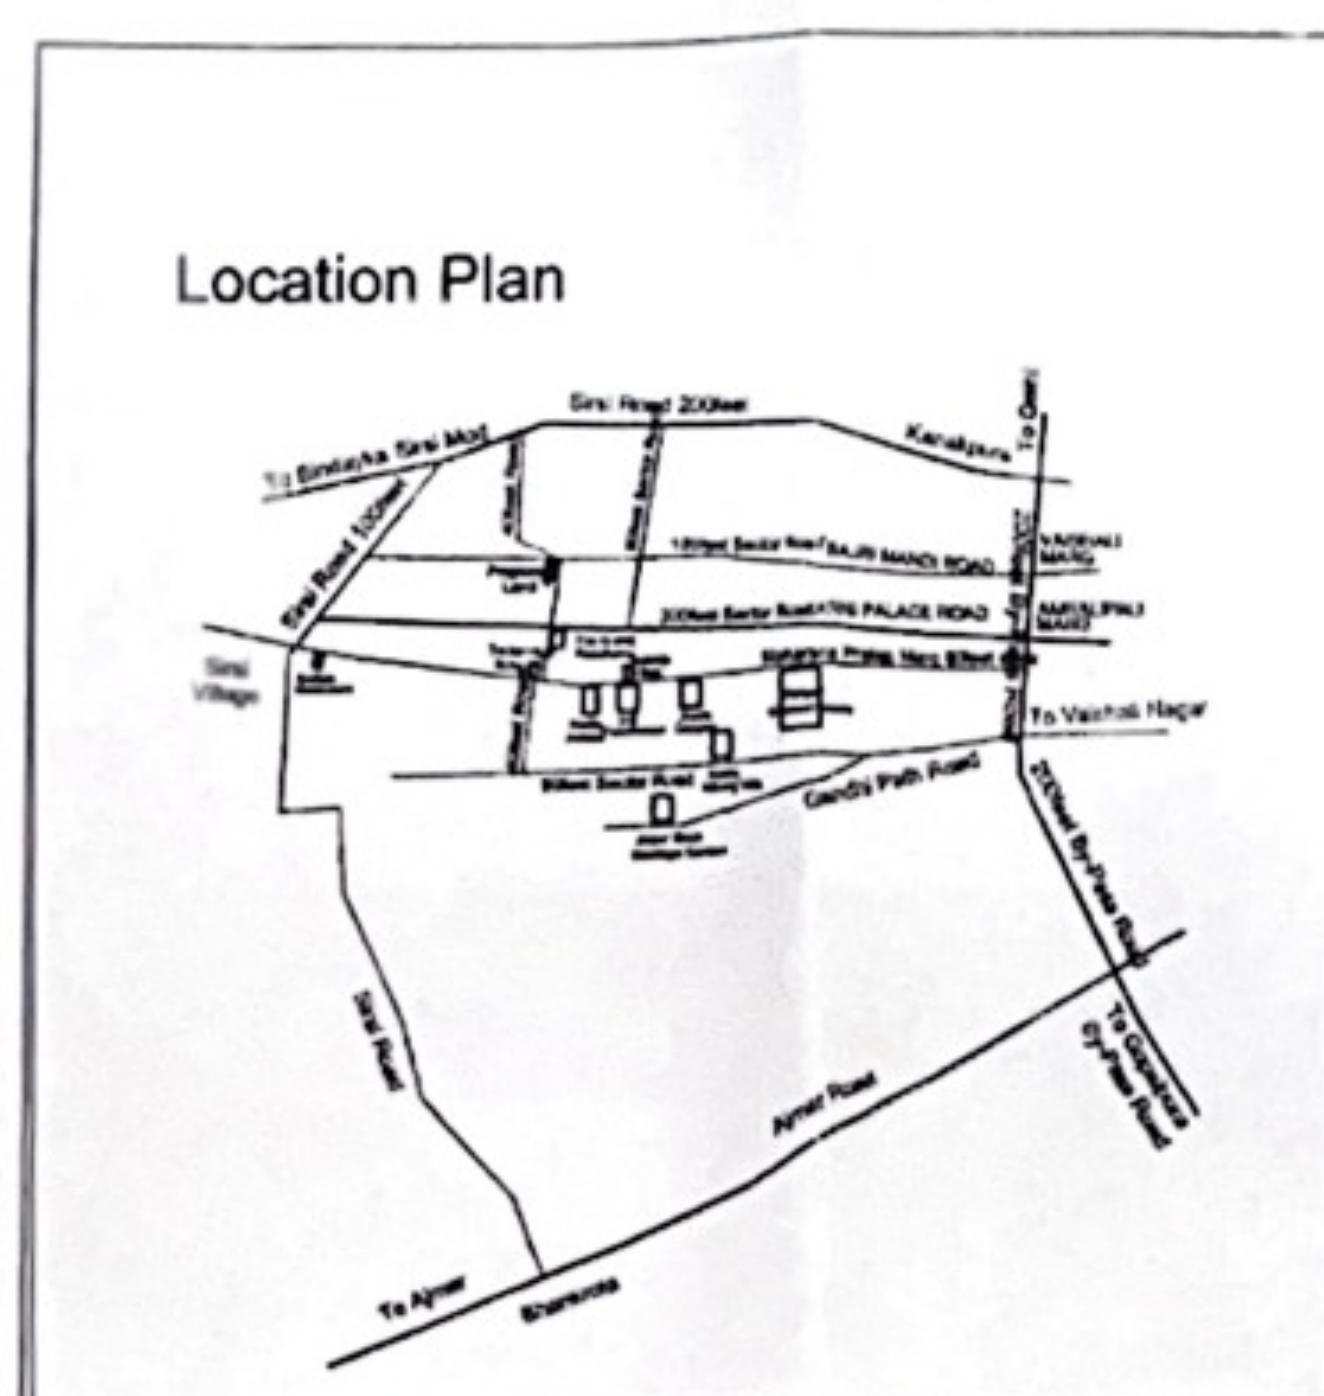

Location Plan



क्रमांक	भू उपयोग	क्षेत्रफल (Sq.Mtr.)	प्रतिशत
1	आवासीय	2799.61	56.78%
2	व्यावसायिक	249.46	5.05%
3	कुटुम्ब व्यावसायिक	36.00	00.73%
4	पार्क	248.00	5.03%
5	क्वचर निस्तारण केन्द्र	50.00	1.01%
6	टेलीकॉम टॉवर	10.00	00.21%
7	आमजन सुविधा	10.00	00.21%
8	सड़क	1527.93	30.98%
	कुल योजना क्षेत्र	4931.00	100.00%