
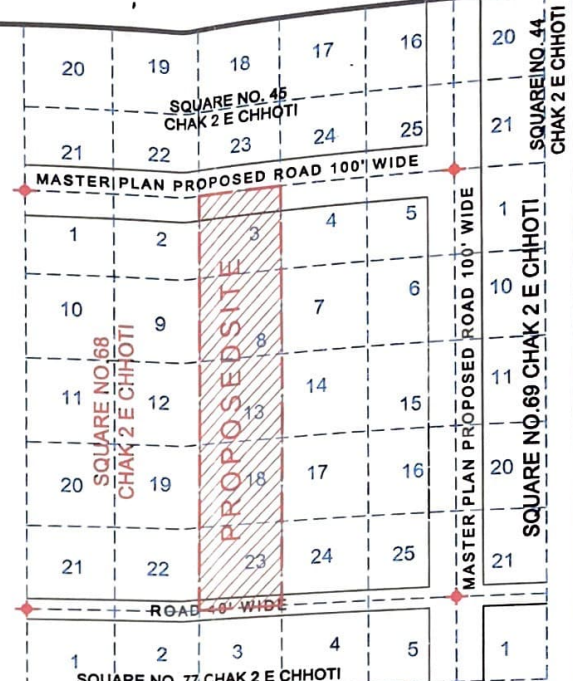


MASTER PLAN PROPOSED ROAD 100' WIDE

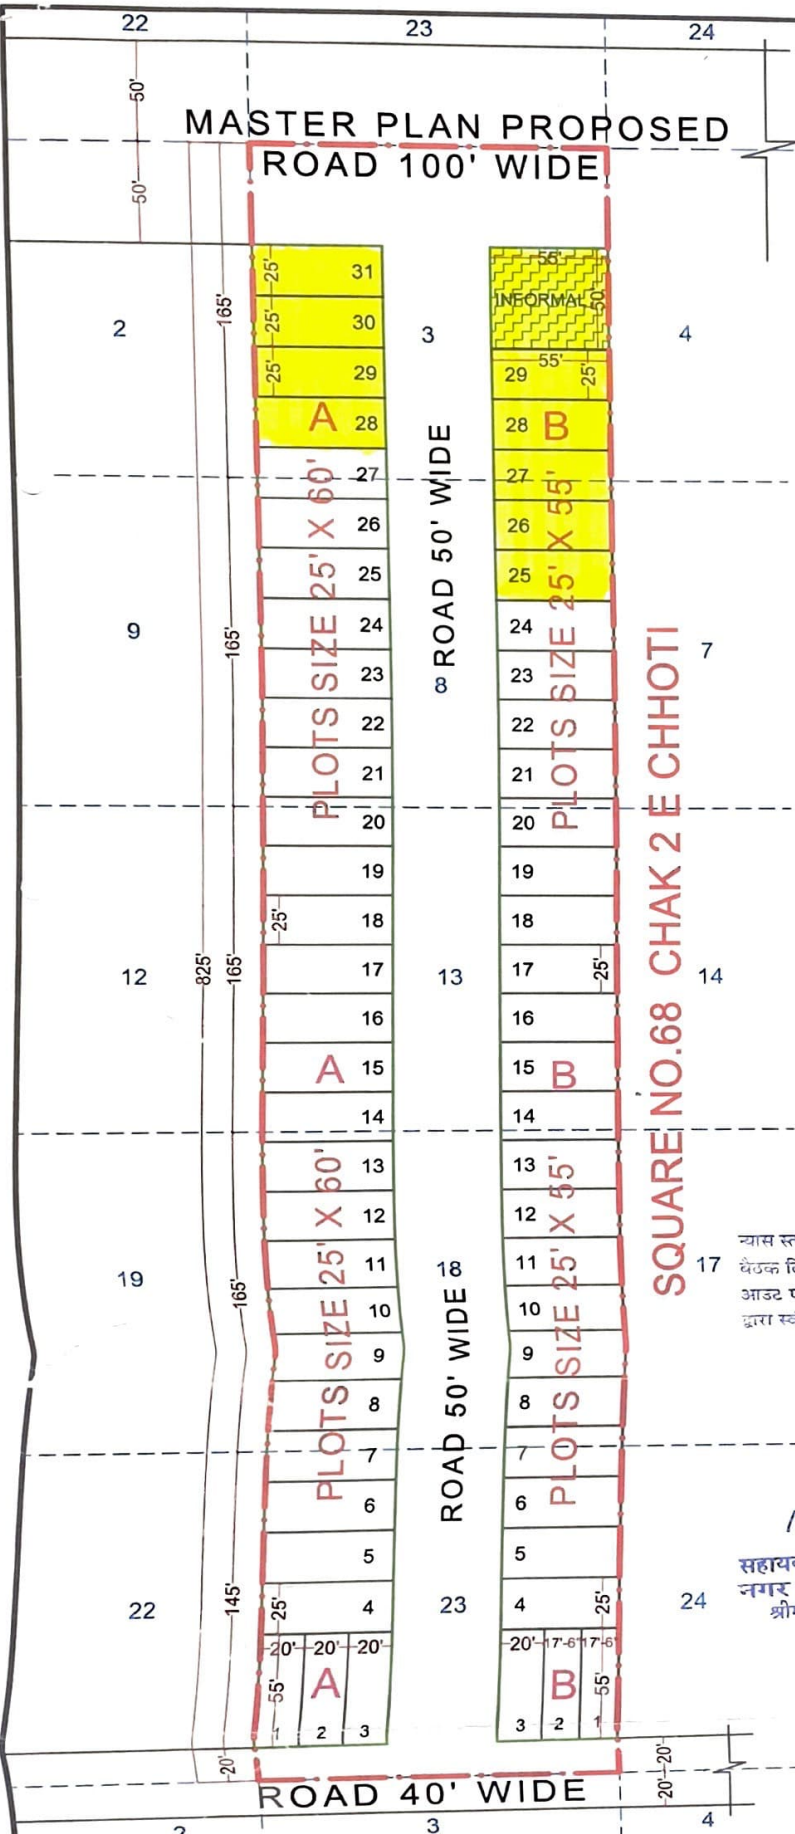

PART OF CHAK PLAN

REFERENCE :-

1. JAMABANDI AREA SHOWN THUS :-
2. KILLA LINE SHOWN THUS :-
3. SQUARE POINT SHOWN THUS :-
4. JAMABANDI AREA :- 136125.00 Sq.Ft. OR 1.265 Hect.
5. SCALE 1" = 64'
6. OWNER :-

LAND USE ANALYSIS :-

TOTAL LAND 136125.00 Sq. Ft.

S. NO.	PARTICULAR	AREA IN Sq.ft.	%TAGE
1	RESIDENTIAL	84075.00 Sq.ft.	61.76 %
2	INFORMAL	2750.00 Sq.ft.	2.02 %
3	ROAD	49300.00 Sq.ft.	36.22 %
TOTAL		136125.00 Sq.ft.	100.00 %

न्यास स्तर पर गठित ले आउट प्लान समिति की बैठक दिनांक 25.04.2025 में साईंट प्लान/ले आउट प्लान पर दिनांक 25.04.2025 द्वारा स्वीकृत/अनुमोदित किया गया।

सहायक नगर नियोजक
नगर विकास न्यास
श्रीगंगानगर (राज.)

अधिशाली अभियंता
नगर विकास न्यास
श्रीगंगानगर (राज.)

नगर विकास न्यास
श्रीगंगानगर (राज.)

LAYOUT-PLAN

LAYOUT PLAN OF KILLA NO. 3,8,13,18,23 SQUARE NO. 68
CHAK 2 E CHHOTI AT Teh. & Dist. SRI GANGANAGAR(RAJ.)

