


2236
2
Dt. 28/6/19

SCALE:-1=1000

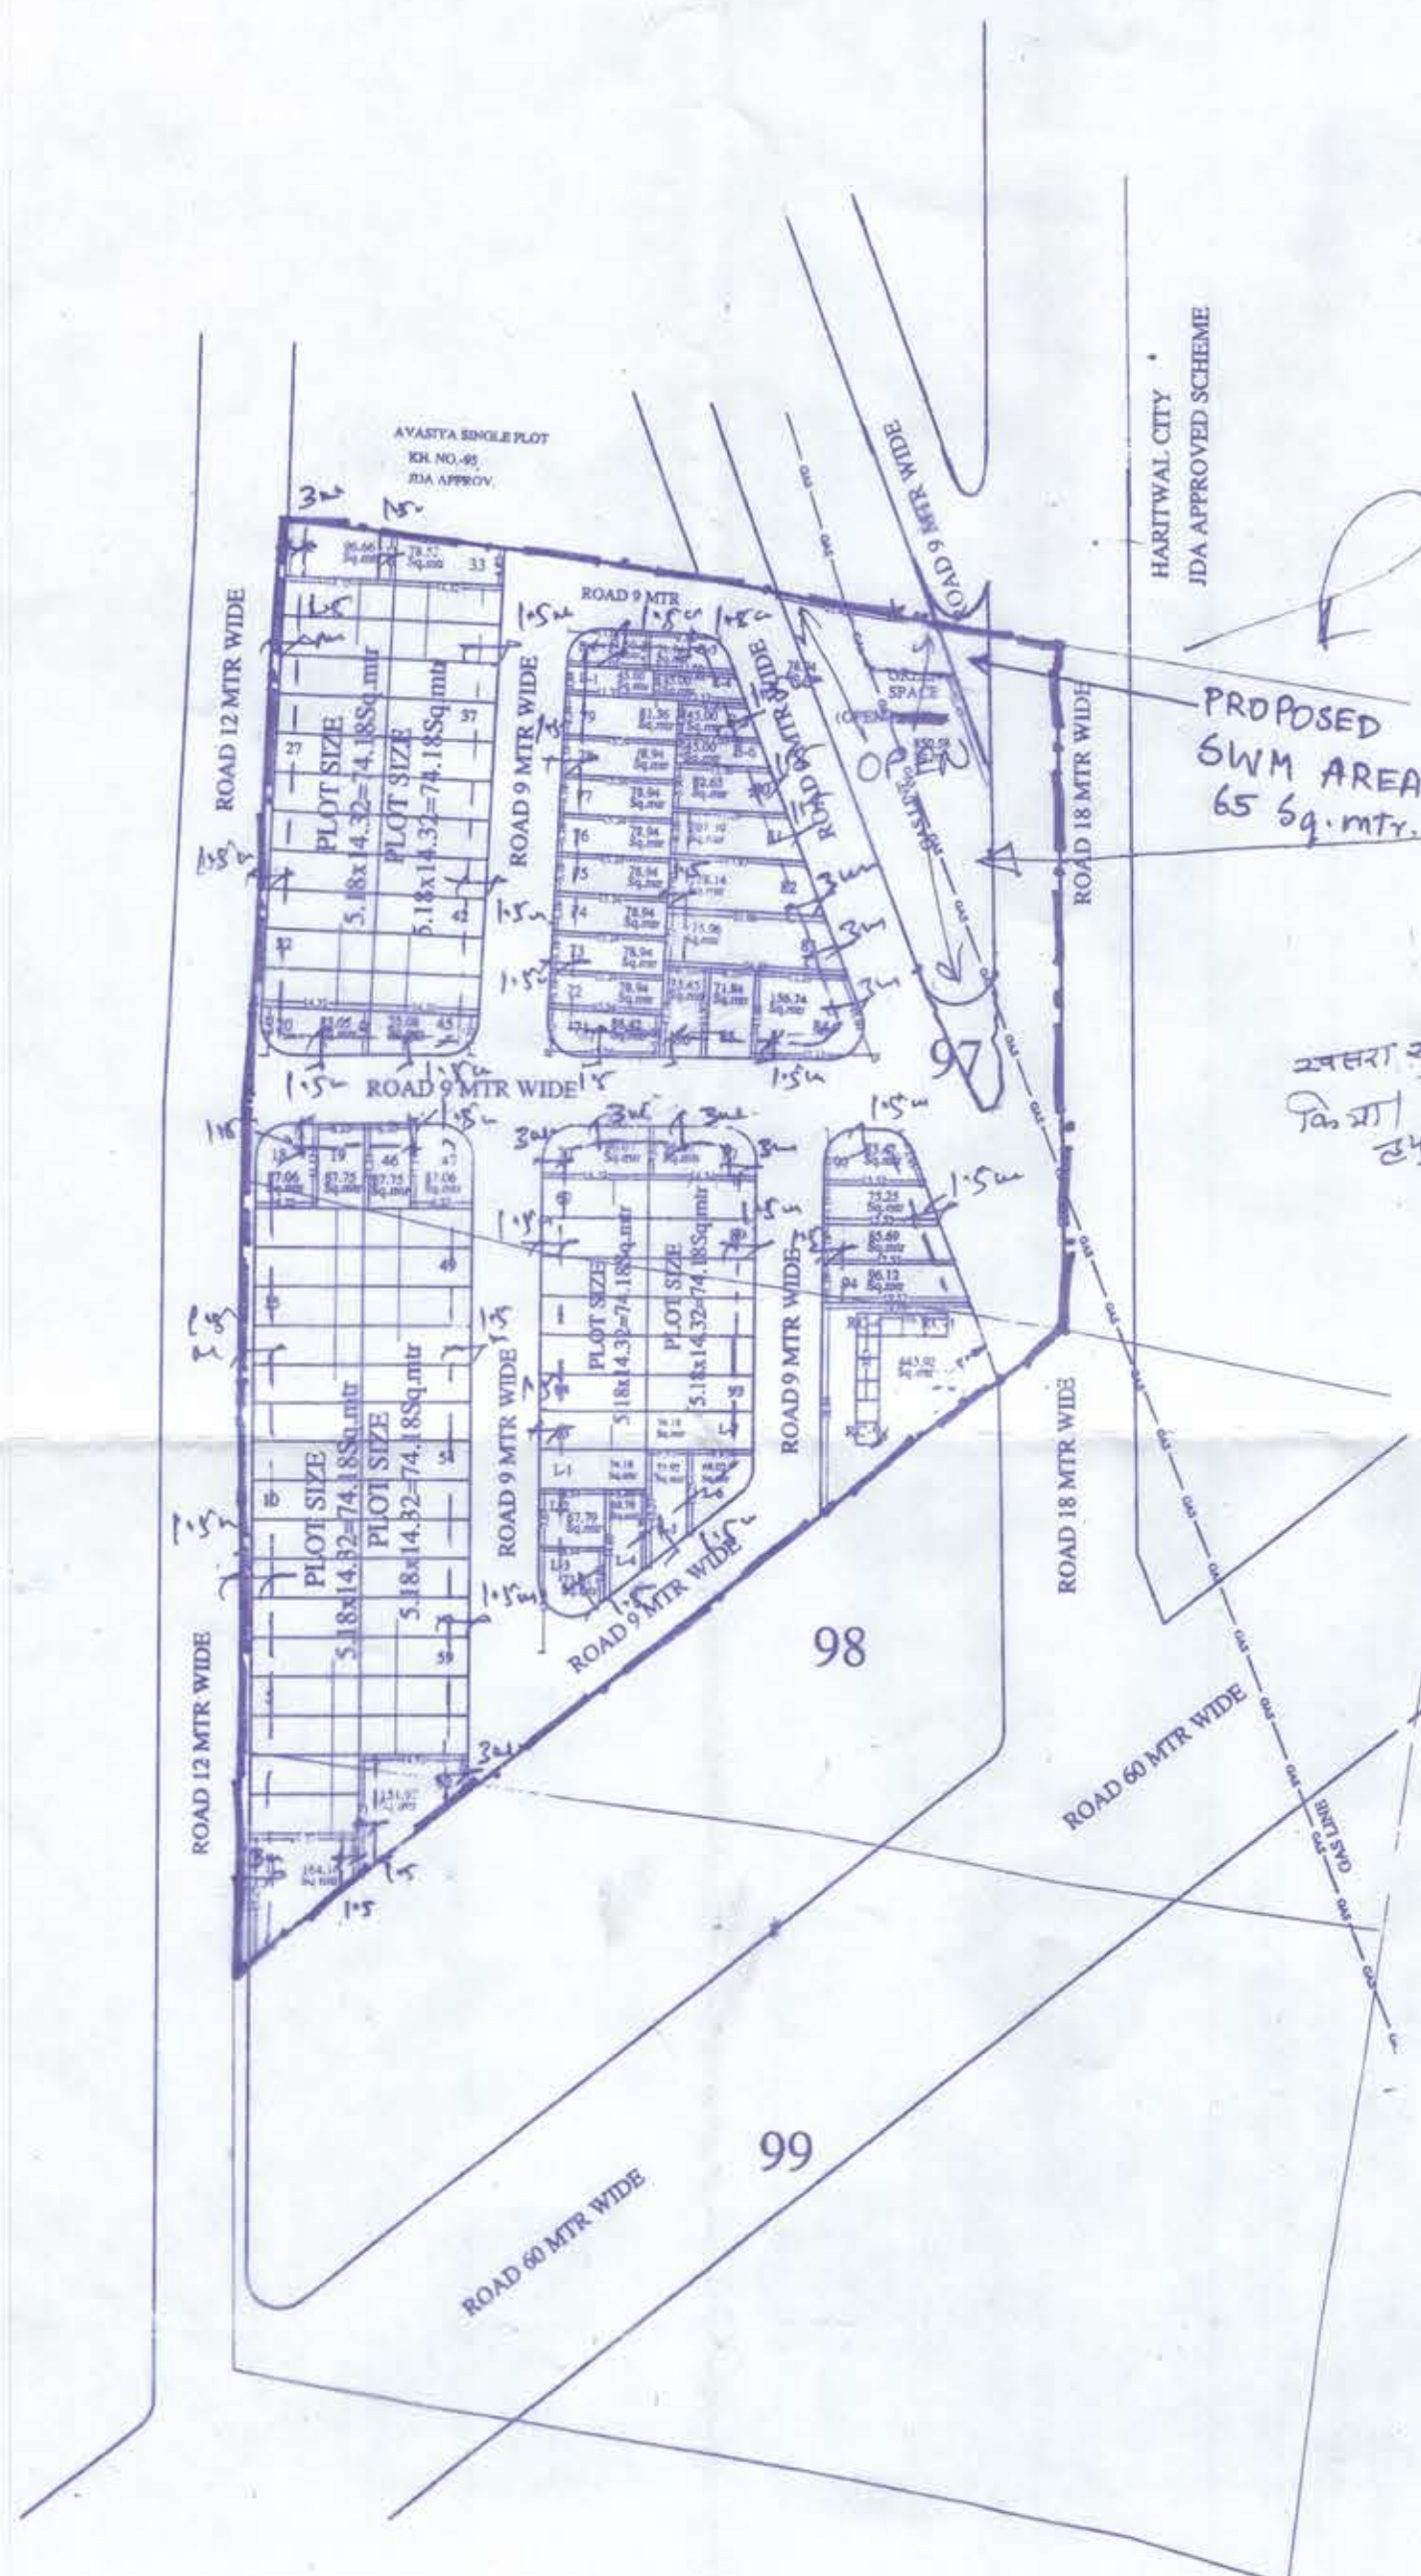

Area Under Gas first line ROU
to be kept open and no construction/
plantation will be allowed.

स्वसरा सुधी मया
किं शा
२५/२५ ५०१९

- 90 A 30/c
1. योजना में नाथनरित खरपुरे की 20- 15.10.18 को हो चुका है।
2. योजना की प्रो.एल.सी बैठक दिनांक 16/11 को हो चुकी है जो पेश 10/11 को ही उपलब्ध है।
3. योजना की मुगि सैक्टर प्लान 20-10 में स्थित है।
4. योजना का अनुमोदन श्रीमान आयुक्त महोदय जयपुर द्वारा पेश किया गया 10/11 एन.ए.ए. दिनांक 15.10.19 को किया जा चुका है।
5. योजना मानचित्र टाउनशिप पोलीसी 2010 के अन्तर्गत अनुमोदित की कार्यवाही की गई है।
6. कॉरनर के मुखखंडों के नियमानुसार गोलाई का क्षेत्रफल कर दिया गया है।
7. आंतरिक विकास कार्य को एजेंड में 125 प्रतिशत क्षेत्रफल को विमान मुखखंड कुल मुखखंड RC-1 से RC-9 आयसीय मुखखंड का कुल क्षेत्रफल PNO 94 (96.12) 95 (85.69) क्षेत्रफल (443.92 वर्ग मीटर) 94 (155.74) 85 (71.42) 86 (78.45) 87 (76.25) 97 (83.77) 88 (108.48 वर्ग मीटर)
- सहायक नगर नियोजक- जयपुर
- सह-निर्देशक- जयपुर
- अतिरिक्त मुख्य नगर नियोजक श्री पी.सी. (एल.सी.)
- वरिष्ठ नगर नियोजक (एल.सी.) जयपुर

FWS के कुल स्वरण 6	
LIG के कुल स्वरण 7	
रहन में स्वरण	RC-1 से RC-9
12.51 स्वरण के नम्बर	$84, 85,$ $86, 94, 95,$ $96, 97$
	Retail Comm. = 9
	$\text{मूल} = 7$ कुल

(A-T.P. Zone 8)

Open for
Gas Pipeline R.O.U.

Takesh
Han twal

MULTI MAX SURVEYORS
12, Subis Complex, Opp. PNB Head Quarter
Lafont, Tank Road, Jaipur-302013 (Raj.)

KHASRA PLAN

मास्टर विकास योजना 2011 के अनुसार भू उपयोग
मुखण्डों की निर्माण स्थिति :-

आवासीय व्यावसायिक

1. पूर्ण / आंशिक निर्मित मुखण्ड -
2. चार दीवारी निर्मित मुखण्ड -
3. खाली मुखण्ड -

मूल मुखण्ड

मीके के अनुसार योजना का भू उपयोग व तकनीकी विश्लेषण :-

क्रमांक	भू उपयोग	क्षेत्रफल (SQ.MTR)	प्रतिशत
1	RESIDENTIAL	7834.63	51.21%
2	E.W.S.	283.34	1.85%
2	L.I.G.	500.48	3.27%
3	RETAIL COMM.	443.92	2.90%
3	RETAIL COMM. OPEN	850.58	5.56%
4.	ROAD	5387.05	35.21%
मूल योजना क्षेत्र		15300.00	100.00%

योजना की भूमी की रा.भू.रा. अधिनियम की धारा 80A की कार्यवाही एवं मीके पर भूमि का प्रमाणिकरण सेरे द्वारा किया गया। योजना की पूरी भूमि प्राधिकरण में निहित हो चुकी है।

नाम

नाम

तहसीलवार

उपपुस्तक पोल:-

बी.पी.सी / जी. एल. सी. की कक्षा संख्या दिनांक
की अनुमतिना में योजना मानचित्र स्वीकृत कर जायी किया गया।

NAME OF SCHEME :- HARITUL CITY-D
RAMSHINPURA URF RAMPURA
TEH. :- SANGANER, JAIPUR.

ZONE NO.

SECTOR NO.

SCALE

DRG. NO.

A.T.P. ZONE

D.T.P.

S.T.P.

JAIPUR DEVELOPMENT AUTHORITY JAIPUR