



जयपुर विकास प्राधिकरण, जयपुर

www.jda.urban.rajasthan.gov.in

क्रमांक:- जविप्रा/उपा./जोन-7/2024/डी-1894

दिनांक: 9-10-2024

—: नाम हस्तान्तरण/पुनर्गठन पत्र

M/S YASHASWI CONSTRUCTION

जरिये प्रोपराईटर श्री मंयक बगडिया पुत्र श्री बाबुलाल बगडिया,
पता:- 15-ए, मॉ मन्सा नगर, हरनाथपुरा, कालवाड रोड,
झोटवाडा, जयपुर।



विषय:- जवाहर पुरी भवन गृ.नि.स.स.लि. की योजना आचार्य विनोबा भावे नगर के उपविभाजित भूखण्ड संख्या बी-177 (उत्तरी भाग) क्षेत्रफल 348.98 व0ग0, बी-177 (मध्य भाग) क्षेत्रफल 280.35 व0ग0 एवं बी-177 (दक्षिणी भाग) क्षेत्रफल 353.93 व0ग0 का नाम हस्तांतरण/पुनर्गठन करने बाबत।

संदर्भ:-आपका आवेदन क्रमांक 189960 दिनांक 26.09.2024 के क्रम में।

(सीपीआरएमएस नम्बर 6615000075)

उपरोक्त विषयान्तर्गत एवं संदर्भित पत्र के क्रम में लेख है कि आप द्वारा प्रस्तुत स्वघोषणा पत्र व पंजीकृत विक्रय पत्र के आधार पर जवाहर पुरी भवन गृ.नि.स.स.लि. की योजना आचार्य विनोबा भावे नगर के उपविभाजित भूखण्ड संख्या बी-177 (उत्तरी भाग) क्षेत्रफल 348.98 व0ग0, बी-177 (मध्य भाग) क्षेत्रफल 280.35 व0ग0 एवं बी-177 (दक्षिणी भाग) क्षेत्रफल 353.93 व0ग0 को पुनर्गठित कर भूखण्ड संख्या बी-177 (उत्तरी भाग), बी-177 (मध्य भाग) एवं बी-177 (दक्षिणी भाग) कुल क्षेत्रफल 983.26 व0ग0 का नाम हस्तांतरण/पुनर्गठन पत्र अन्य के अधिकारों को प्रभावित किए बिना उन्हीं नियमों एवं शर्तों पर आपके नाम स्वीकार किया जाता है, जिन नियमों एवं शर्तों पर उक्त भूखण्ड संख्या बी-177 (उत्तरी भाग) क्षेत्रफल 348.98 व0ग0 का फ्री होल्ड पट्टा क्रमांक 9632 दिनांक 10.09.2024 को संजु यादव पुत्री श्री हजारी लाल यादव, भूखण्ड संख्या बी-177 (मध्य भाग) क्षेत्रफल 280.35 व0ग0 का फ्री होल्ड पट्टा क्रमांक 9633 दिनांक 10.09.2024 के द्वारा श्रीमती केशरी देवी पत्नी श्री हजारी लाल यादव एवं भूखण्ड संख्या बी-177 (दक्षिणी भाग) क्षेत्रफल 353.93 व0ग0 का फ्री होल्ड पट्टा क्रमांक 9637 दिनांक 10.09.2024 के द्वारा श्री हजारी लाल यादव पुत्र श्री राम यादव के पक्ष में जारी किया गया था।

यदि आवेदक द्वारा प्रस्तुत दस्तावेजों में अगर कोई तथ्य भिन्न पाये जाते हैं या इन दस्तावेजों की वैधता को लेकर स्वामित्व बाबत कोई तथ्य/बात उत्पन्न होती है तो (Prima Facie ab-initio void) सम्पूर्ण जिम्मेदारी आपकी होगी एवं यह नाम हस्तान्तरण-पत्र स्वतः ही प्रथम दृष्टया निरस्त समझा जावेगा।
संलग्न:-पुनर्गठन साईट प्लान।

उपायुक्त जोन-7
उपायुक्त (जोन-7)
जयपुर विकास प्राधिकरण

प्रतिलिपि:- सिस्टम एनालिस्ट, CPRMS, जविप्रा, जयपुर (6615000075) को सूचनार्थ प्रेषित है।

उपायुक्त जोन-7
जविप्रा, जयपुर।

RECONSTITUTION

PLOT NO:- B-177 (N.P), B-177 (M.P) & B-177 (S.P)

SCHEME:- ACHARYA VINOBA BHAVE NAGAR

SOCIETY:- JAWAHAR PURI BHAWAN GNSS.


LAND USE:- RESIDENTIAL

AREA:- 983.26 SQ.YDS.


PARAMETERS -AS PER PREVAILING BUILDING BYE-LAWS-2020.

SCALE-1"-50'

N ←

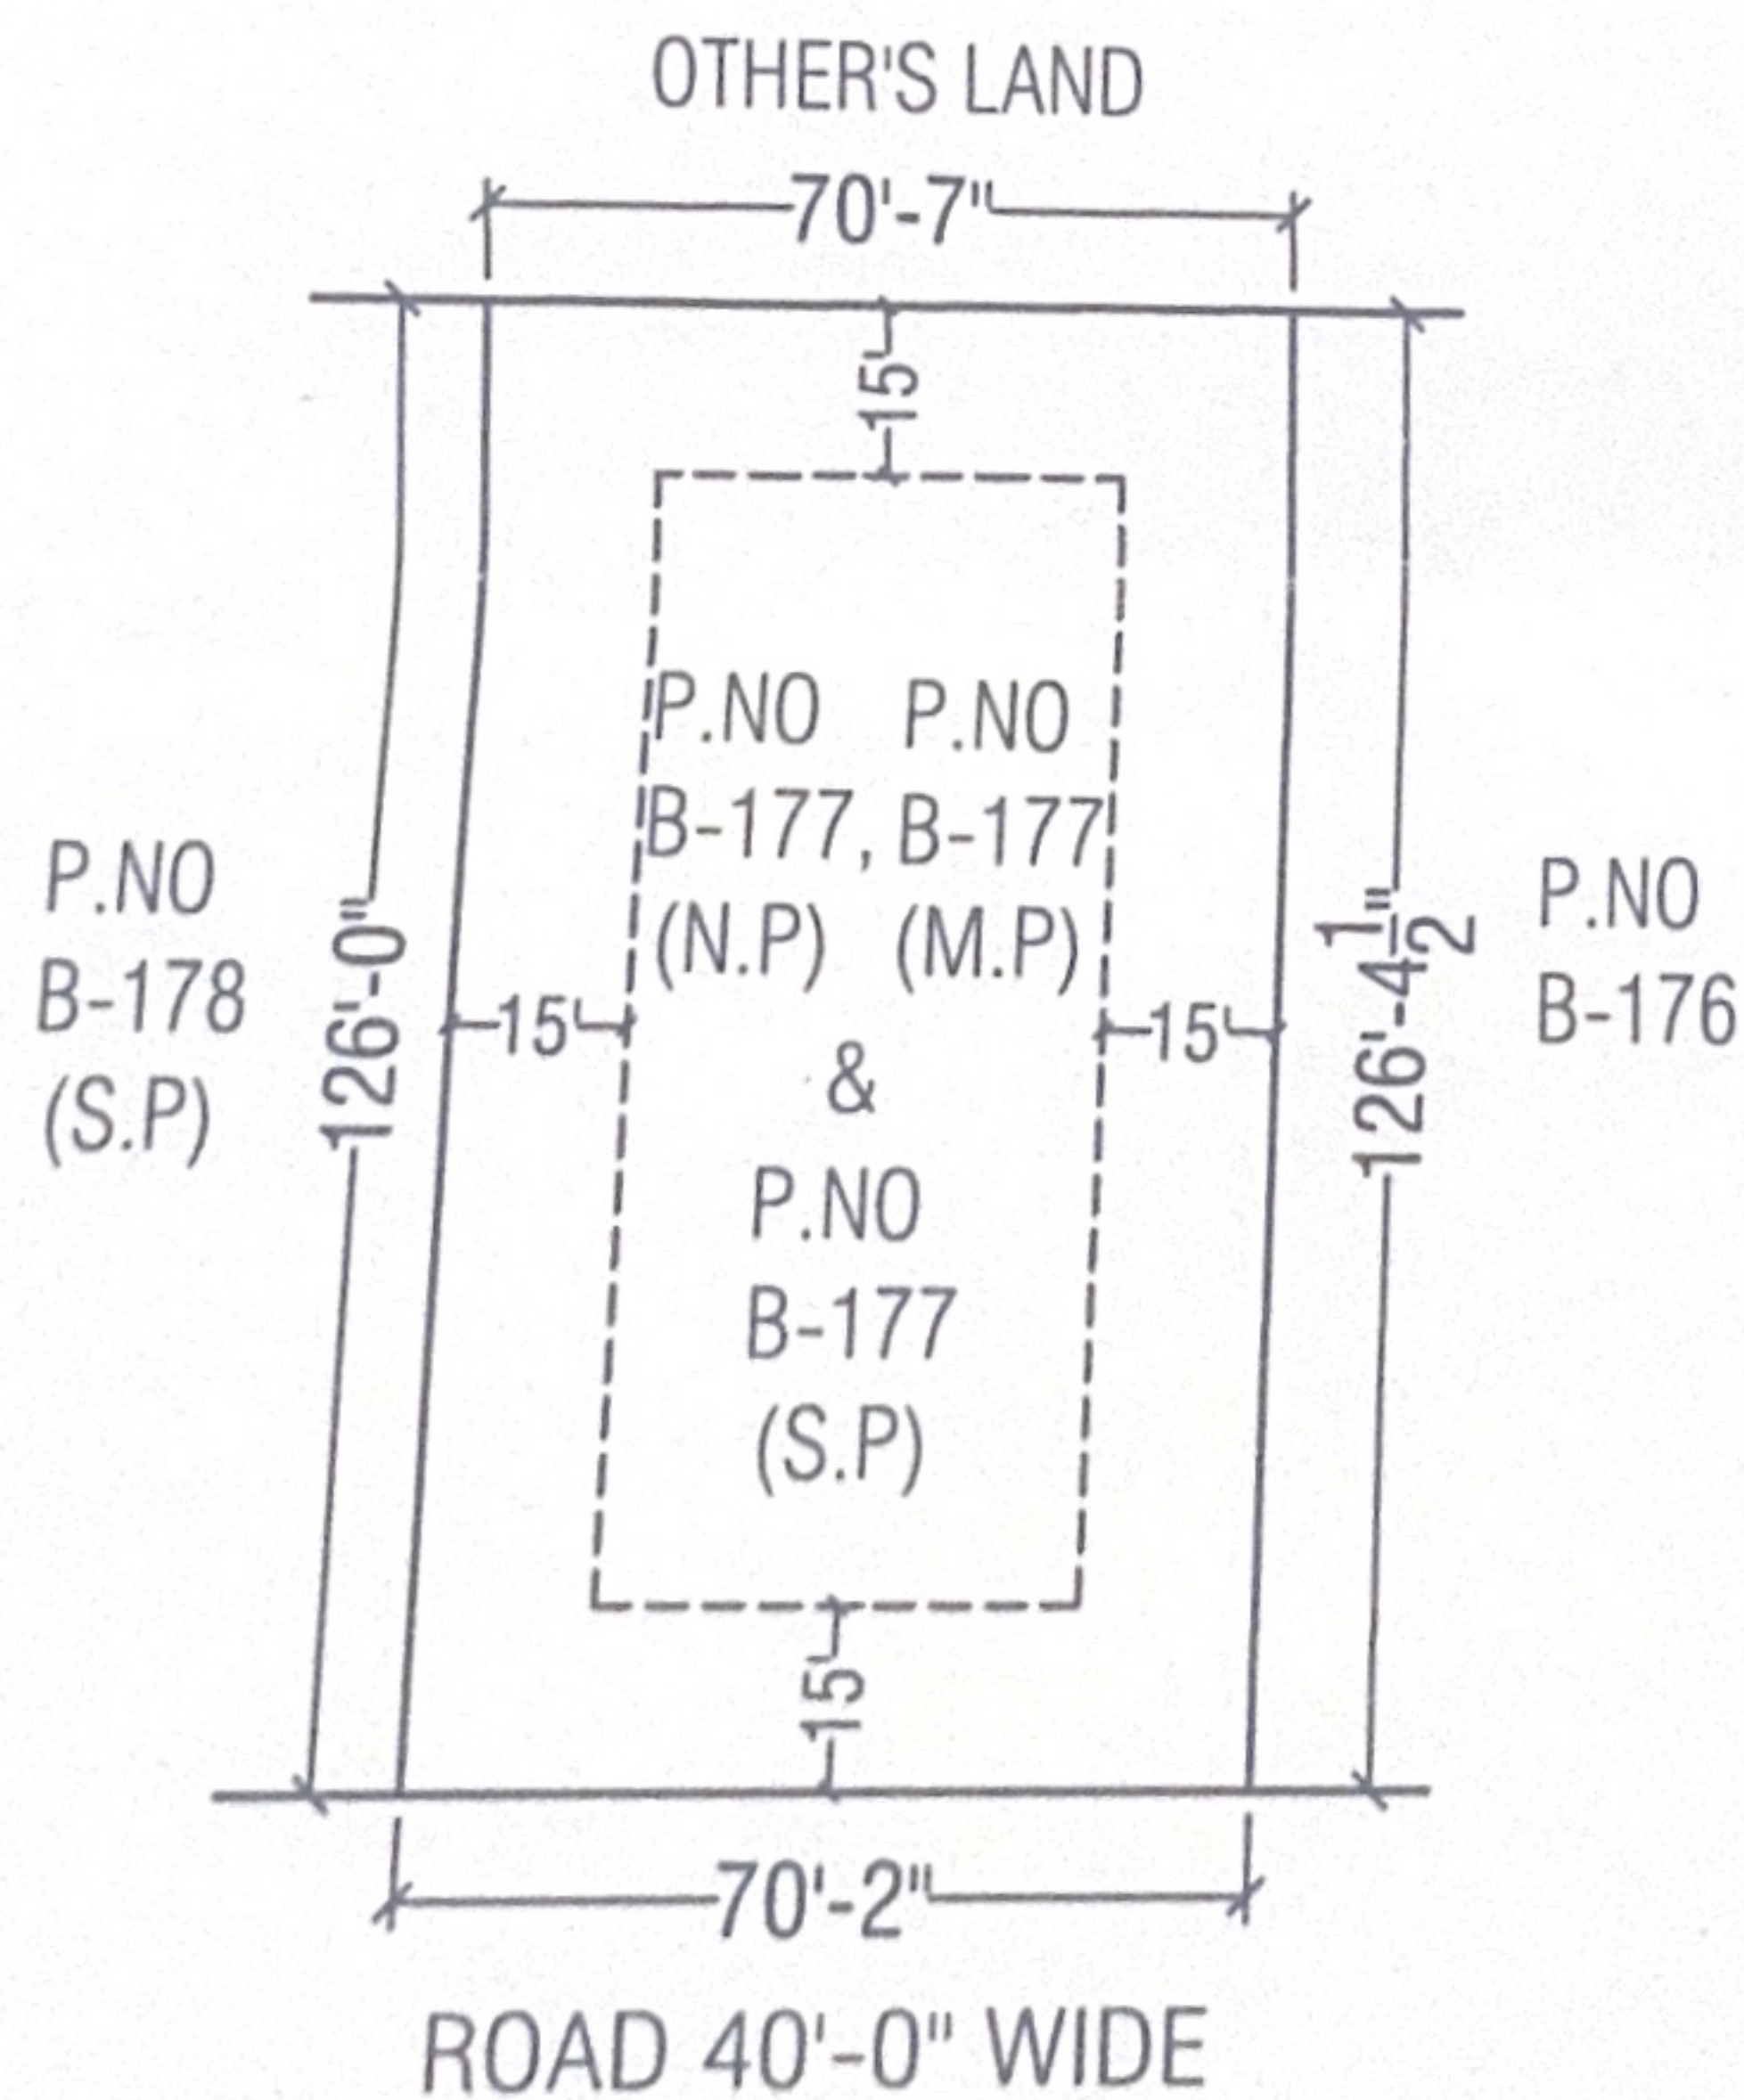


SITE ENGINEER
ZONE-7

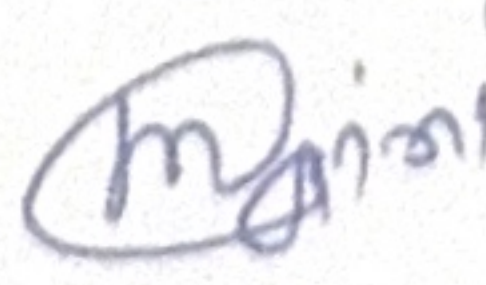
ATP/DTP
ZONE-7


DY. COMMISSIONER
उपायुक्त (जोन-7)
जयपुर विकास प्राधिकरण
जयपुर