



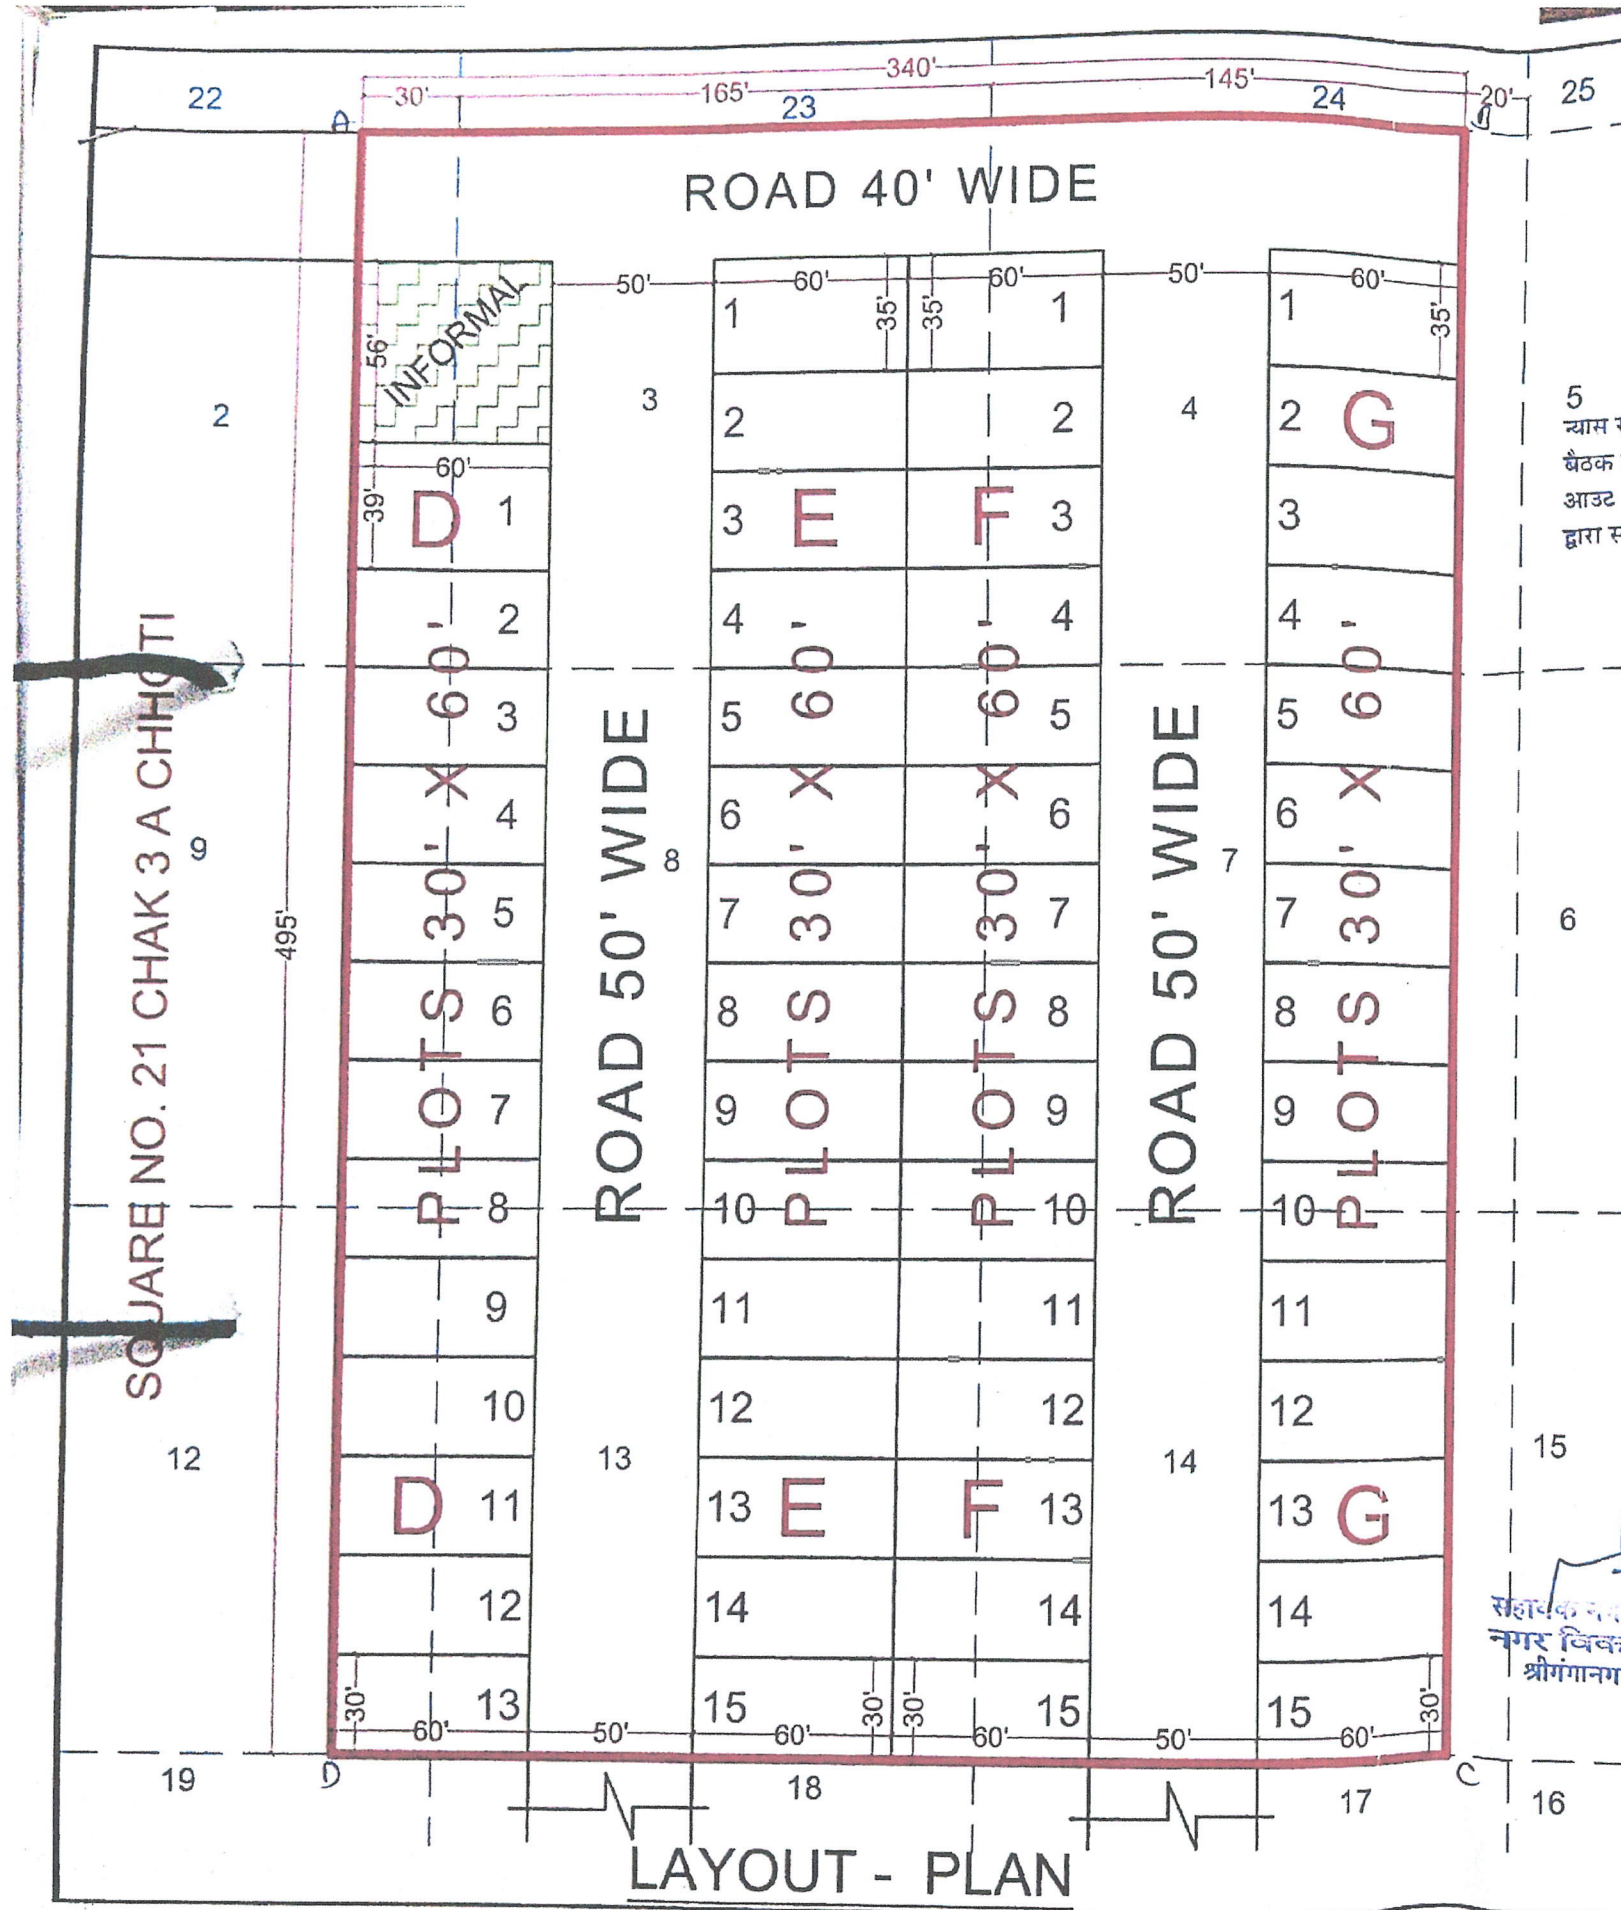

5
न्यास स्तर पर गठित ले आउट प्लान समिति को
बैठक दिनांक 01/11/2025 में साईट प्लान/ले
आउट प्लान पत्रिका दिनांक 01/11/2025
द्वारा स्वीकृत/अनुमोदित किया गया।

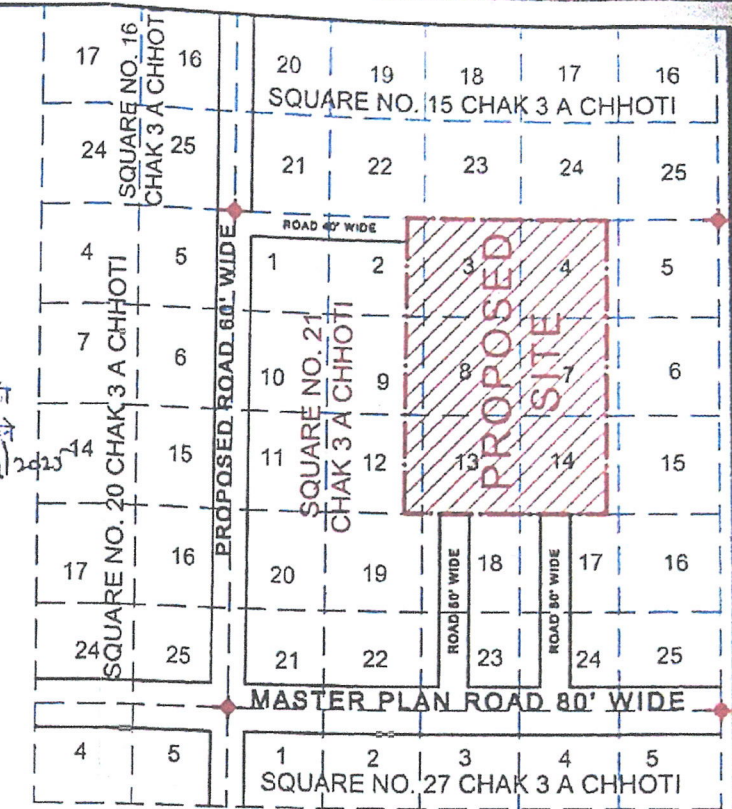


PART OF CHAK PLAN

REFERENCE :-

1. JAMABANDI AREA SHOWN THUS :-
 2. KILLA LINE SHOWN THUS :-
 3. SQUARE POINT SHOWN THUS :-
 4. JAMBANDI AREA :- 168300.00 Sq.Ft. OR 1.5639 Hect.
 5. SCALE 1" = 50'
 6. OWNER :-
- LAND USE ANALYSIS :-**
TOTAL LAND 168300.00 Sq. Ft.

S. NO.	PARTICULAR	AREA IN Sq.ft.	%TAGE
1	RESIDENTIAL	105840.00 Sq.ft.	62.89 %
2	INFORMAL	3360.00 Sq.ft.	2.00 %
3	ROAD	59100.00 Sq.ft.	35.11 %
TOTAL		168300.00 Sq.Ft.	100.00 %

सहायक नगर विकास अधिकारी अभियन्ता
नगर विकास न्यास श्रीगंगानगर (राज.)
अधिशायी अभियन्ता
नगर विकास न्यास श्रीगंगानगर (राज.)
सहायक नगर विकास अधिकारी अभियन्ता
नगर विकास न्यास श्रीगंगानगर (राज.)

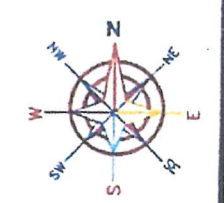

LAYOUT PLAN OF KILLA NO. 24,7,9,12,14
(EACH PART) 3,8,13 SQUARE NO. 21 CHAK 3 A
CHHOTIAT Teh. & Dist. SRI GANGANAGAR