
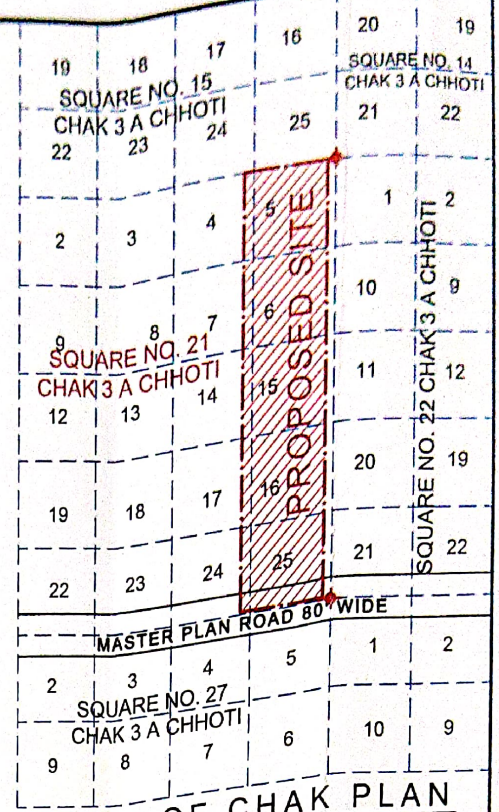


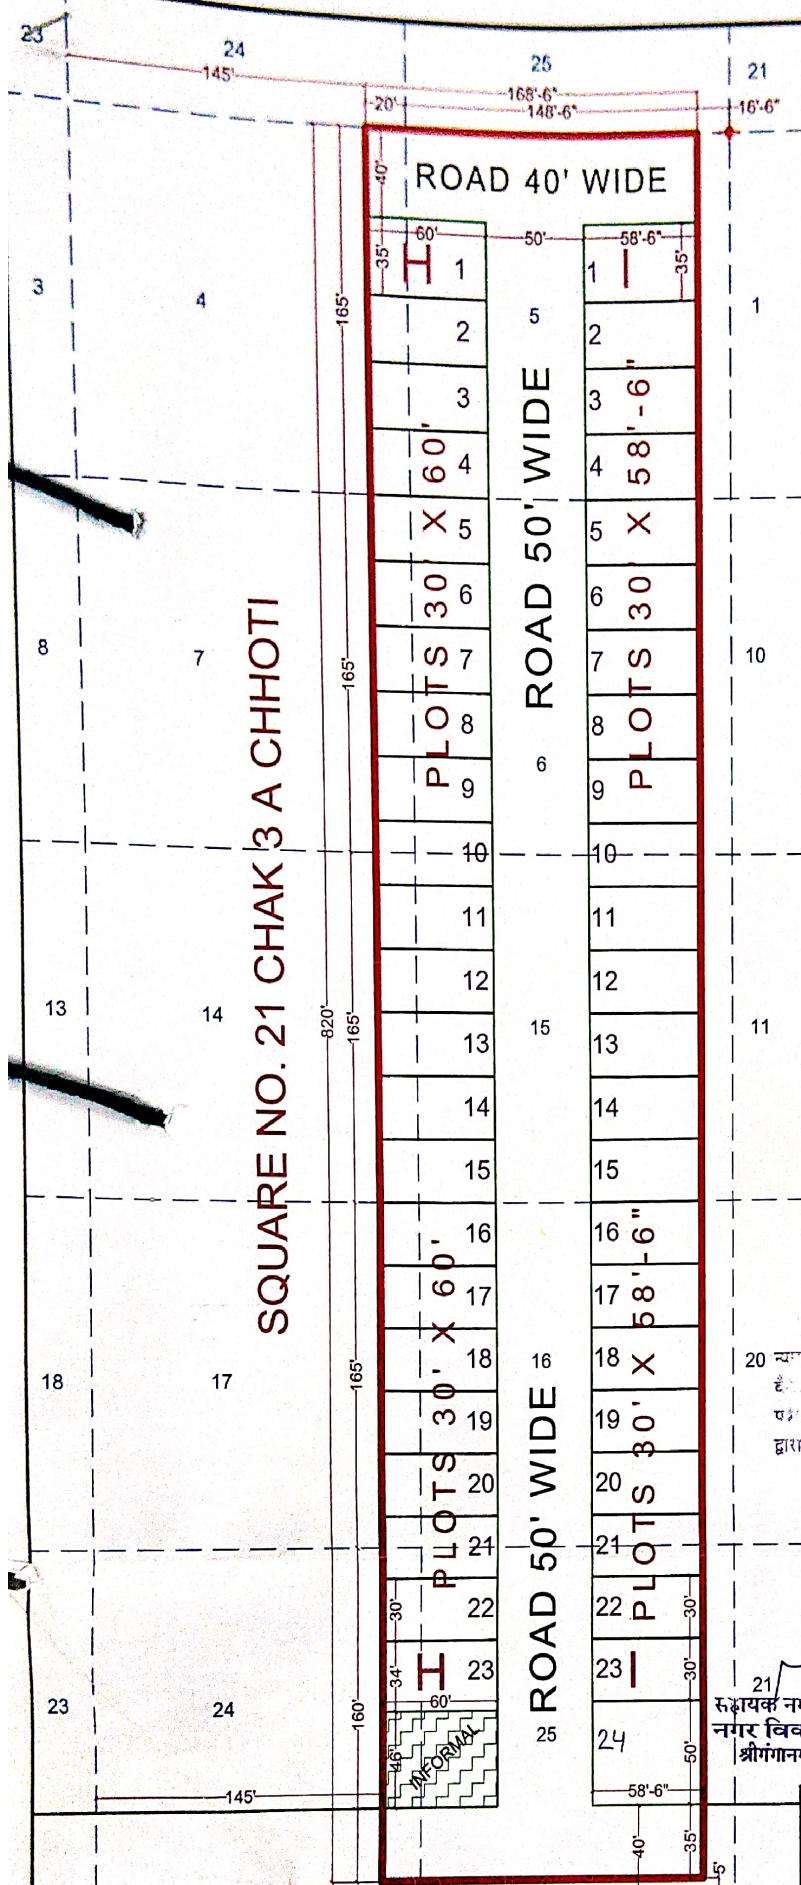

REFERENCE :-

1. JAMABANDI AREA SHOWN THUS : — — — — —
2. KILLA LINE SHOWN THUS : — — — — —
3. SQUARE POINT SHOWN THUS : — — — — —
4. JAMABANDI AREA :- 138170.00 Sq.Ft. OR 1.2838 Hect.
5. SCALE 1" = 64'
6. OWNER :-

LAND USE ANALYSIS :-

TOTAL LAND 138170.00 Sq. Ft.


S. NO.	PARTICULAR	AREA IN Sq.ft.	%TAGE
1	RESIDENTIAL	85522.50 Sq.ft.	61.90 %
2	INFORMAL	2760.00 Sq.ft.	2.00 %
3	ROAD	49887.50 Sq.ft.	36.10 %
TOTAL		138170.00 Sq.Ft.	100.00 %

20 न्यायिक पर गठित भवन मानचित्र 21/3/2025 में भवन 1
 दिनांक 21/3/2025 में भवन 1
 पत्रांक 1202/343 दिनांक 21/3/2025
 द्वारा स्वीकृत/अनुमोदित किया गया।

21
 सहायक नगर नियोजक
 नगर विकास न्यास
 श्रीगंगानगर (राज.)

C. S. S. S.
 अधिशाषी अभियन्ता
 नगर विकास न्यास
 श्रीगंगानगर (राज.)

सचिव
 नगर विकास न्यास
 श्रीगंगानगर (राज.)

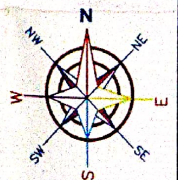

MASTER PLAN ROAD 80' WIDE

LAYOUT - PLAN

LAYOUT PLAN OF KILLA NO. 4 TO 7, 14 TO 17, 24, 25 (EACH PART) SQUARE NO. 21 CHAK 3 A CHHOTI AT Teh. & Dist. SRI GANGANAGAR (RAJ.)