


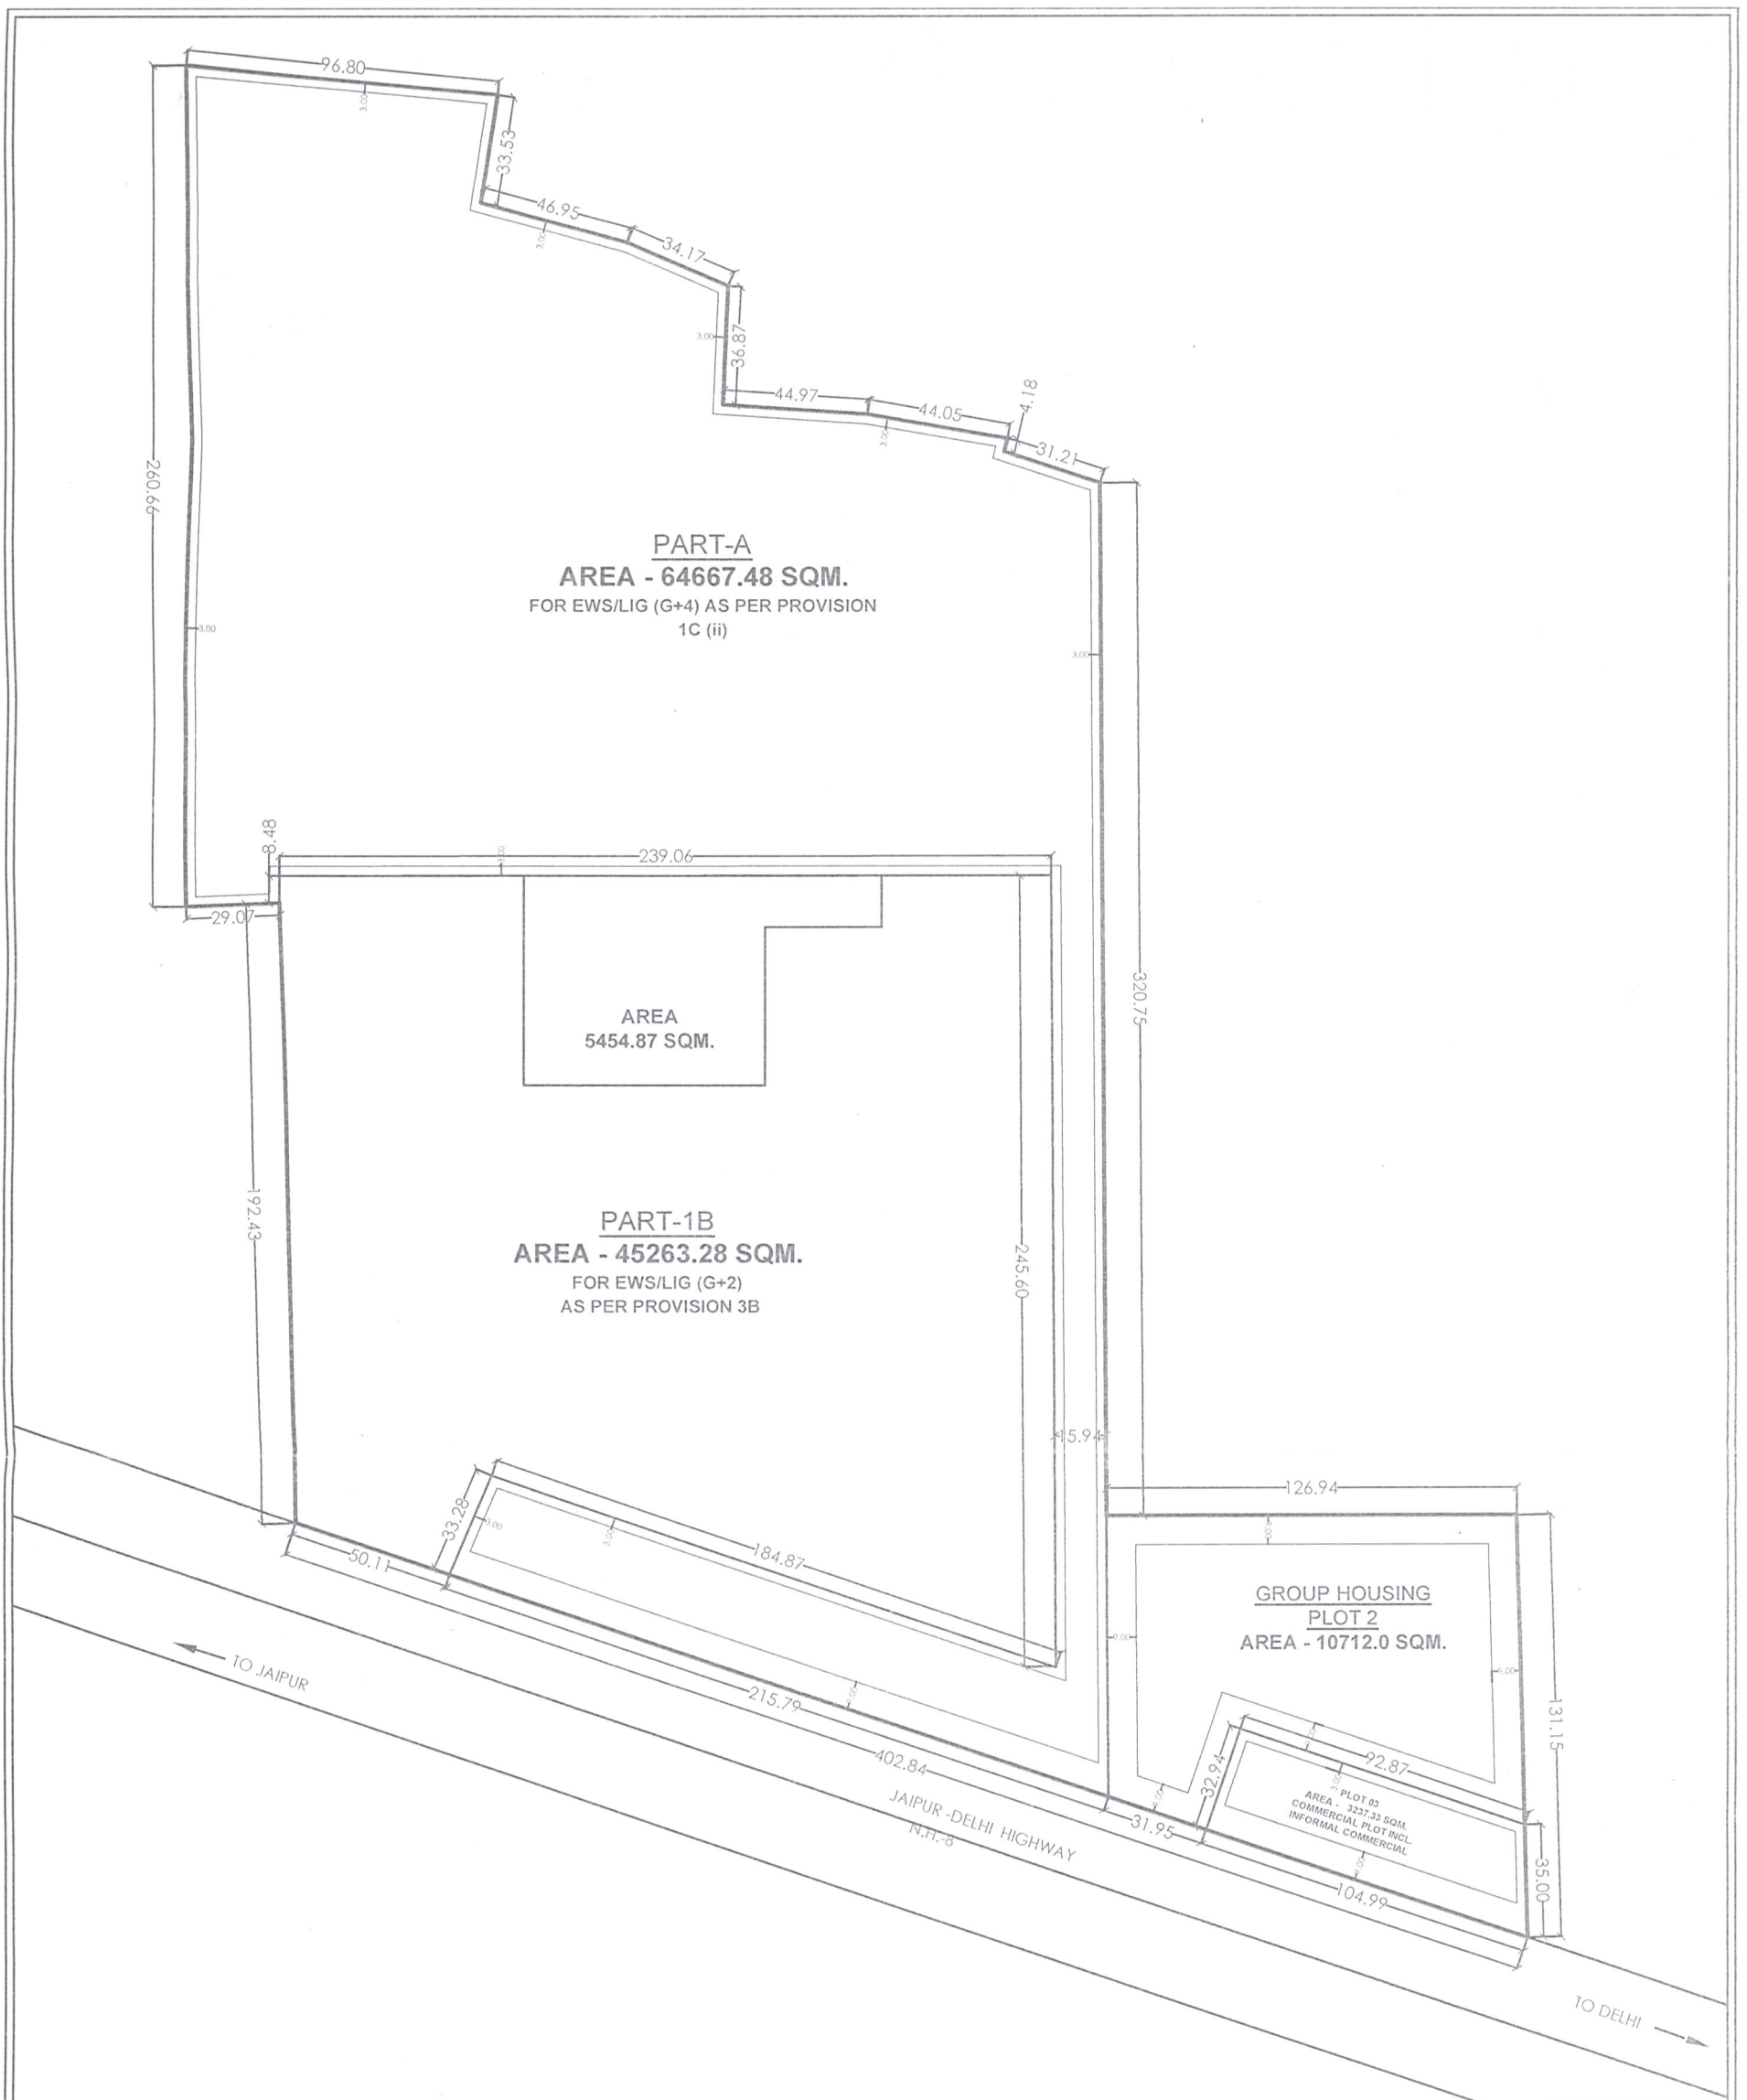

AREA DETAIL:-

TOTAL PLOT AREA - 129334.96 SQM

50 % AREA OF PLOT FOR EWS/LIG (G+4) = 64667.48 SQM (PART A)


REMAINING PLOT AREA = 64667.48 SQM (FOR PROVISION 3B)

75% OF REMAINING PLOT AREA FOR PLOTTED DEVELOPMENT = 48500.61 SQM

25% OF REMAINING PLOT AREA = 16166.87 SQM (10712.0 + 5454.87 SQM)

COMMERCIAL PLOT AREA INCLUDING INFORMAL COMMERCIAL = 3237.33 SQM


BUILDING PARAMETERS :- AS PER CM JAN AWAS YOJANA 2015 AND UNIFIED BUILDING BYE LAWS-2017.

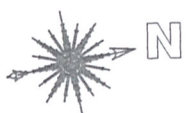

LAYOUT PLAN FOR (CM JAN AWAS YOJANA) UNDER MODEL NO 1C (ii)

M/S SIDDHI MULTI TRADE PVT.LTD.

AT UD-01,NH-08, BEHROR NEAR INDI. AREA BEHROR ALWAR (RAJ.)

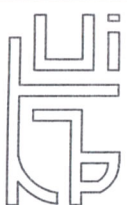

JEN
U.I.T. BHIWADI

ATP
U.I.T. BHIWADI

XEN.
U.I.T. BHIWADI

STP
U.I.T. BHIWADI

SECRETARY
U.I.T. BHIWADI

URBAN IMPROVEMENT TRUST, BHIWADI

कार्यालय नगर विकास न्यास, भिवाड़ी


क्रमांक: /9396/18

दिनांक: 02/02/18

मै0 सिद्धि मल्टीट्रेड प्रा0 लि0
601 एवं 602 सुख सागर
एन.एस. पाटकर मार्ग,
गीरगाँव चौपाटी, मुम्बई

विषय:- मै0 सिद्धि मल्टीट्रेड प्रा0 लि0 जरिए अधिकृत हस्ताक्षरकर्ता श्री इन्दर कुमार द्वारा
रुग्ण औद्योगिक ईकाई औद्योगिक क्षेत्र बहरोड़ के भूखण्ड संख्या UD-1 क्षेत्रफल
129334.96 वर्गमीटर पर मुख्यमंत्री जन आवास योजना 2015 में जारी परिपत्र
दिनांक 03.04.2017 के अनुसार प्रावधान सं0 1-C(ii) के तहत आवासीय परियोजना
हेतु अनुमोदित ले-आउट प्लान जारी करने बाबत।

उपरोक्त विषयान्तर्गत लेख है कि आप द्वारा मै0 सिद्धि मल्टीट्रेड प्रा0 लि0 जरिए
अधिकृत हस्ताक्षरकर्ता श्री इन्दर कुमार द्वारा रुग्ण औद्योगिक ईकाई औद्योगिक क्षेत्र बहरोड़
के भूखण्ड संख्या UD-1 क्षेत्रफल 129334.96 वर्गमीटर पर मुख्यमंत्री जन आवास योजना
2015 में जारी परिपत्र दिनांक 03.04.2017 के अनुसार प्रावधान सं0 1-C(ii) के तहत
आवासीय परियोजना के ले-आउट प्लान अनुमोदन हेतु आवेदन प्रस्तुत किया गया है। उक्त
उक्त भूखण्ड को मुख्यमंत्री जन आवास योजना 2015 की 12वीं बैठक दिनांक 10.01.2018 में
रखा जाकर स्वीकृत किया गया है। जिसकी प्रति संलग्न कर भिजवाई जा रही है,
तदनुसार भवन मानचित्र स्वीकृति हेतु प्रस्तुत करें। जिससे परियोजना स्वीकृत की जा सकें।
संलग्न:- अनुमोदित साईट प्लान की प्रति।

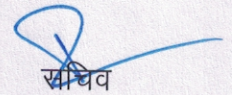

नगर विकास न्यास भिवाड़ी