



PROPOSED LAYOUT PLAN OF "KRISHNAM RESIDENCY"

IN KHASRA NO.- 872, 873, 874, 3298/875.
AT VILLAGE :- BHANKROTA KALAN, TEH:- SANGANER, JAIPUR.

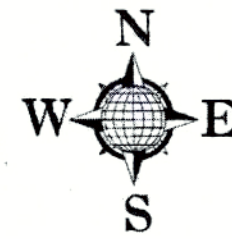

1869
8.
13.6.23

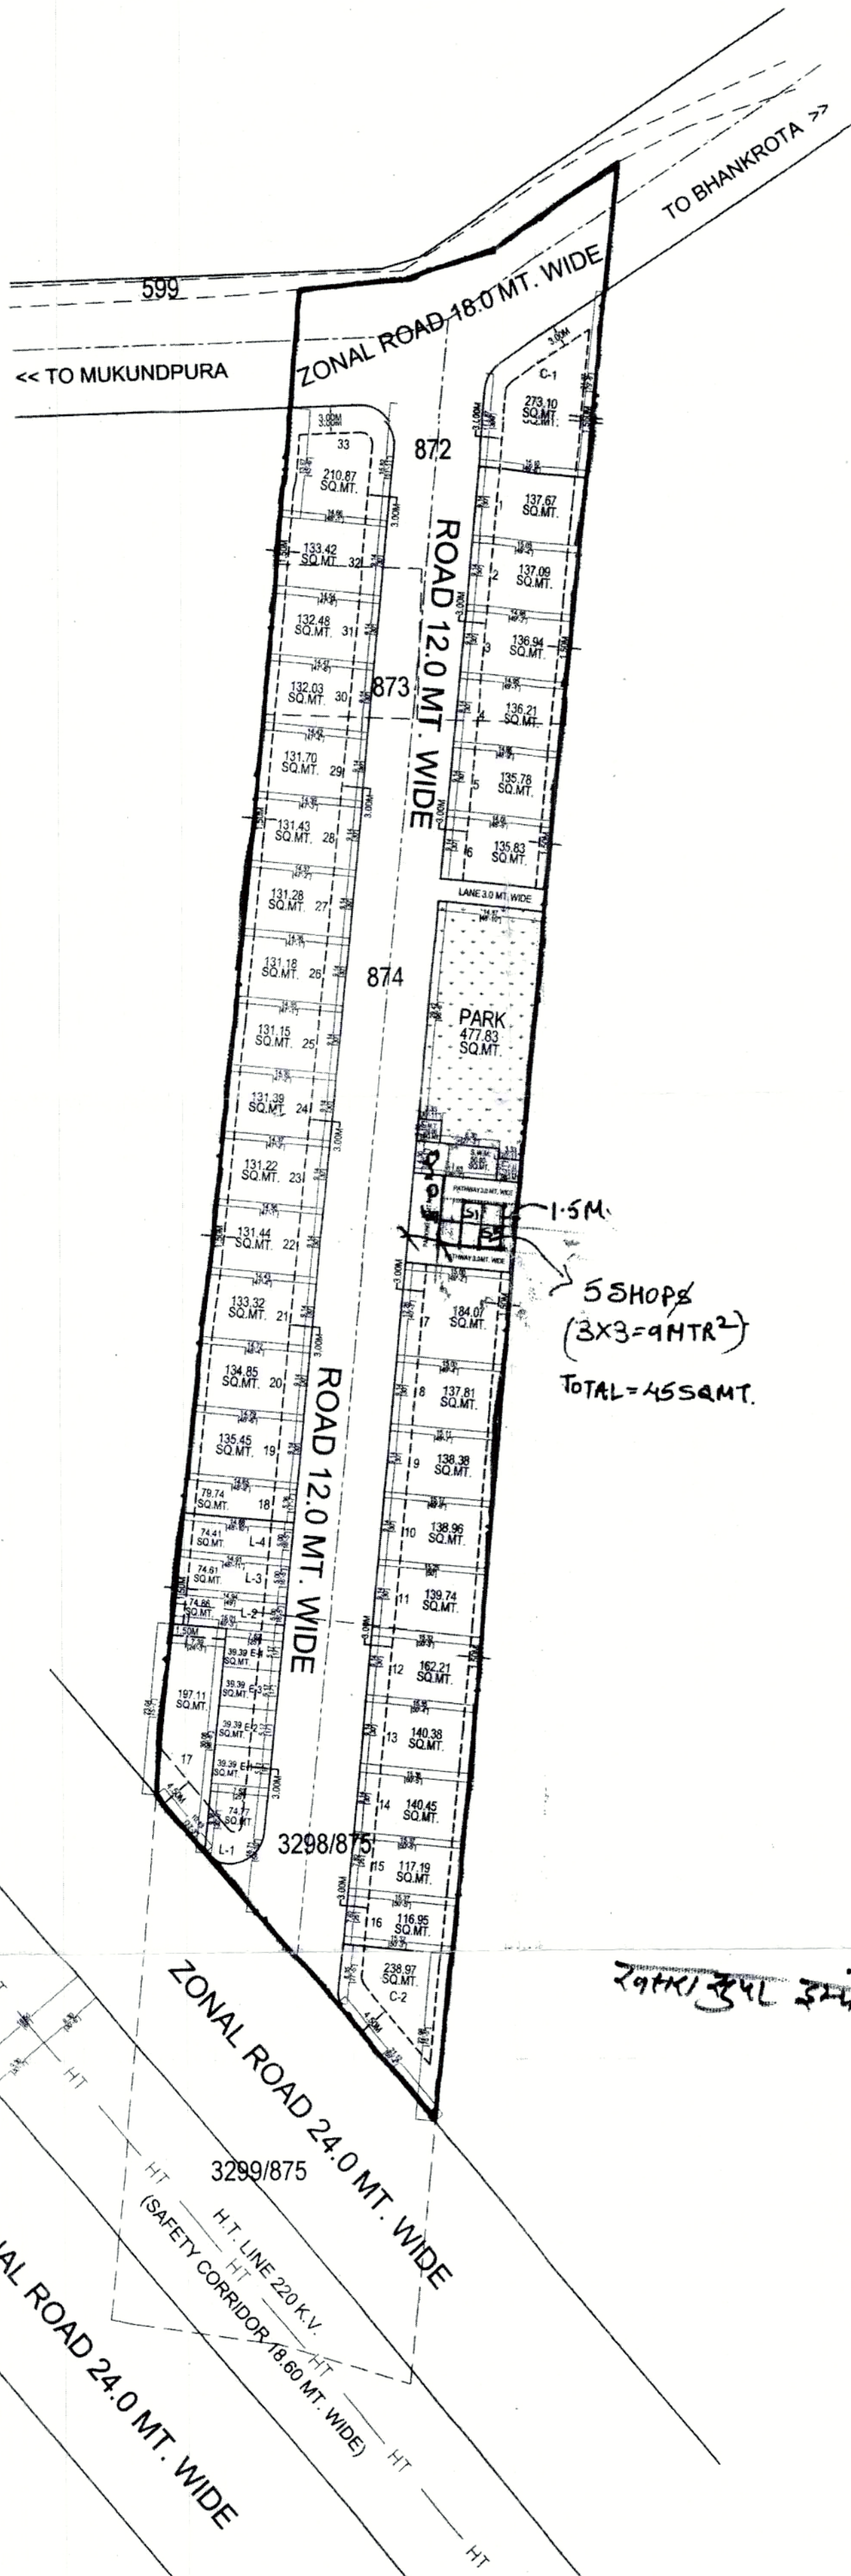

योजना मानचित्र पर खसरा सुपर इम्पोज जोन के अमीन द्वारा किया गया है।

से. अमीन, जोन-12

- नोट
- कार्पर के भूखण्डों का क्षेत्रफल नियमानुसार कम किया जाना है।
 - आवेदित भूमि की 90ए की कार्यवाही दिनांक 30.09.2022 को हो चुकी है।
 - योजना की भूमि में रा.भू.रा.अधिनियम की धारा 90ए की कार्यवाही प्राधिकृत अधिकारी द्वारा एवं मौके पर प्रमाणिकरण तहसीलदार द्वारा किया गया है।
 - टाउनशिप पोलिसी 2010 के अनुसार आन्तरिक विकास के एवज में आवेदक द्वारा भूखण्ड संख्या 14, 15, 16, 17, सी-2 कुल भूखण्ड 5 कुल क्षेत्रफल 810.67 वर्गमीटर है, जो जविप्रा में अनुमोदित योजना के 12.50 प्रतिशत क्षेत्रफल के पेटे रहन रखा गया है। भूखण्डों का आवंटन/पट्टा विकासकर्ता द्वारा विकास कार्य पूर्ण होने पर या विकास शुल्क जमा कराकर अधिवास प्रमाण पत्र प्राप्त करने पर ही किया जावेगा।
 - योजना का अनुमोदन बी.पी.सी. (एल.पी.) की 328 वीं बैठक दिनांक 28.12.2022 को किया जा चुका है, जिसके निर्णय की अनुपालना में योजना मानचित्र जारी किया गया है।
 - योजना का भू-उपयोग मास्टर विकास योजना 2011 के अन्तर्गत ग्रामीण है एवं मास्टर विकास योजना 2026 के अन्तर्गत आवासीय दर्शित है।
 - योजना मानचित्र टाउनशिप पोलिसी 2010 के अनुसार जारी किये जाने हेतु तैयार किया गया है।
 - बीपीसी (एल.पी.) के निर्णय अनुसार योजना के भूखण्डों पर पैरामीटर्स एवं सेटबैकस जविप्रा (जयपुर शीजन भवन) विनियम 2020 के अनुसार रखा गया है।

उप नगर नियोजक
जोन-12

तहसीलदार
जोन-12


उपायुक्त
जोन-12

परिचित नगर नियोजक
बी.पी.सी. (एल.पी.)


अतिरिक्त मुख्य नगर नियोजक
बी.पी.सी. (एल.पी.)

ज.वि.प्रा.

KHASRA MAP :-

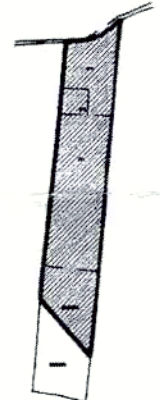

LOCATION PLAN :-

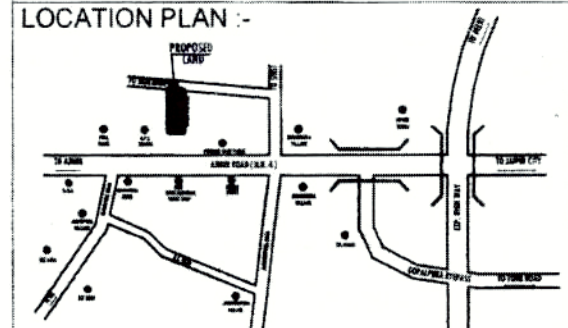

दिशा सूचक



मास्टर विकास योजना 2026 के अनुसार भू उपयोग
अवस्थित भूखण्डों की निर्माण स्थिति :-

1. कुल अवस्थित भूखण्ड	= 33
2. कुल EWS भूखण्ड	= E-04
3. कुल LIG भूखण्ड	= L-04
4. कुल बुनियादी ढांचा भूखण्ड	= C-02
5. कुल पार्क भूखण्ड	= S-09

AREA ANALYSIS :-

S.No.	LAND USED	AREA IN (SQ.MTR.)	(%)
1.	RESIDENTIAL	4553.75	47.68 %
2.	COMMERCIAL	512.07	05.37 %
3.	INTERNAL COMM. AREA	45.00	0.47 %
4.	EWS / LIG	456.25	04.78 %
TOTAL = 1 TO 4		5570.07	58.33 %
5.	PARK	477.83	05.00 %
6.	S.W.M.	50.00	0.52 %
7.	MOBILE TOWER	10.00	0.10 %
8.	P.U. (TOILET)	10.02	0.11 %
9.	ZDP ROAD 18 M.	709.23	07.43 %
10.	ROAD	2725.85	28.51 %
TOTAL = 5 TO 10		3979.93	41.67 %
SCHEME AREA		9550.00	100.00 %
		0.955 HECT.	

योजना की भूमि की रा.भू.रा. अधिनियम की धारा 90 ए की कार्यवाही एवं मौके पर भूमि का प्रमाणिकरण के द्वारा किया गया।
योजना की भूमि भूमि प्राधिकरण में निर्दिष्ट हो चुकी है।

नाम
तहसीलदार

बी.पी.सी. / जी.एस.सी. की बैठक संख्या
की अनुपालना में योजना मानचित्र स्वीकृत कर जारी किया गया।

PROPOSED LAYOUT PLAN OF
"KRISHNAM RESIDENCY"
IN KHASRA NO.- 872, 873, 874, 3298/875
AT VILLAGE :- BHANKROTA KALAN, TEH:- SANGANER, JAIPUR.

जोन संख्या = 12

वैमाना :- 1:750

सहायक नगर नियोजक
अति. सहायक नगर नियोजक
वरिष्ठ नगर नियोजक

जयपुर विकास प्राधिकरण

CONSULTANT :-
Cad Max PROJECTS (P) LTD.
301, 302, 303,1000.

सीताम शर्मा

CAD MAX PROJECTS PVT. LTD.
301, 302, 303,1000.