KP BALAJI GROUP
आपका आवास हमारा प्रयास

PROPOSED LAY OUT PLAN OF
" ROYAL GREEN VALLEY BLOCK - AB "

IN KHASRA NO. - 793/459

AT VILLAGE - KOTJEWAR, TEH.- MOJMABAAD, JAIPUR.

N
W E
S

आवेदक द्वारा निम्न शर्तों की पालना सुनिश्चित की जावेगी:–

1. उक्त ले आउट प्लान संपरिवर्तन आदेश क्रमांक 66 दिनांक 10/01/2018 का पार्ट होगा।
2. राजस्व विभाग के परिपत्र क्रमांक प.6(6)राज–6/92 पार्ट 21 दि. 27.6.07 एवं परिपत्र क्रमांक प. 6(6)राज–6/92 पार्ट 29 दि. 08.10.07 के प्रावधानों की पालना सुनिश्चित की जावेगी।
3. भूमि को एप्रोच रोड की उपलब्धता एवं स्थल के आस पास अगर पूर्व में अनुमोदित योजनाएं स्थित है तो योजना क्षेत्र की सडकों की निरन्तरता विद्यमान सडको एवं अन्य योजनाओ से रहेगी यह सुनिश्चित किया जावेगा।
4. योजना में भूखण्डो पर सैटबेक एवं अन्य भवन निर्माण के पैरामीटरर्स निकटतम नगरपालिका के विनियमो के प्रावधानानुसार होगे।
5. योजना में आधारभूत सुविधाऐ जैसे सडक नाली निर्माण, पार्को का विकास, लाईट पानी आदि का विकास आवेदक को स्वयं के खर्चे पर विकसित करने होगे।
6. आईआर सी प्रभावित/समर्पित भूमि पर किसी प्रकार का निर्माण नहीं किया जा सकेगा।
7. योजना में दर्शाये गये सुविधा क्षेत्र राज्य सरकार के स्वामित्व में रहेगे।
8. योजना म नियमानुसार वाटर हार्वेस्टिग के प्रावधान लागू होगे।

उपखण्ड अधिकारी
दूदू जिला जयपुर

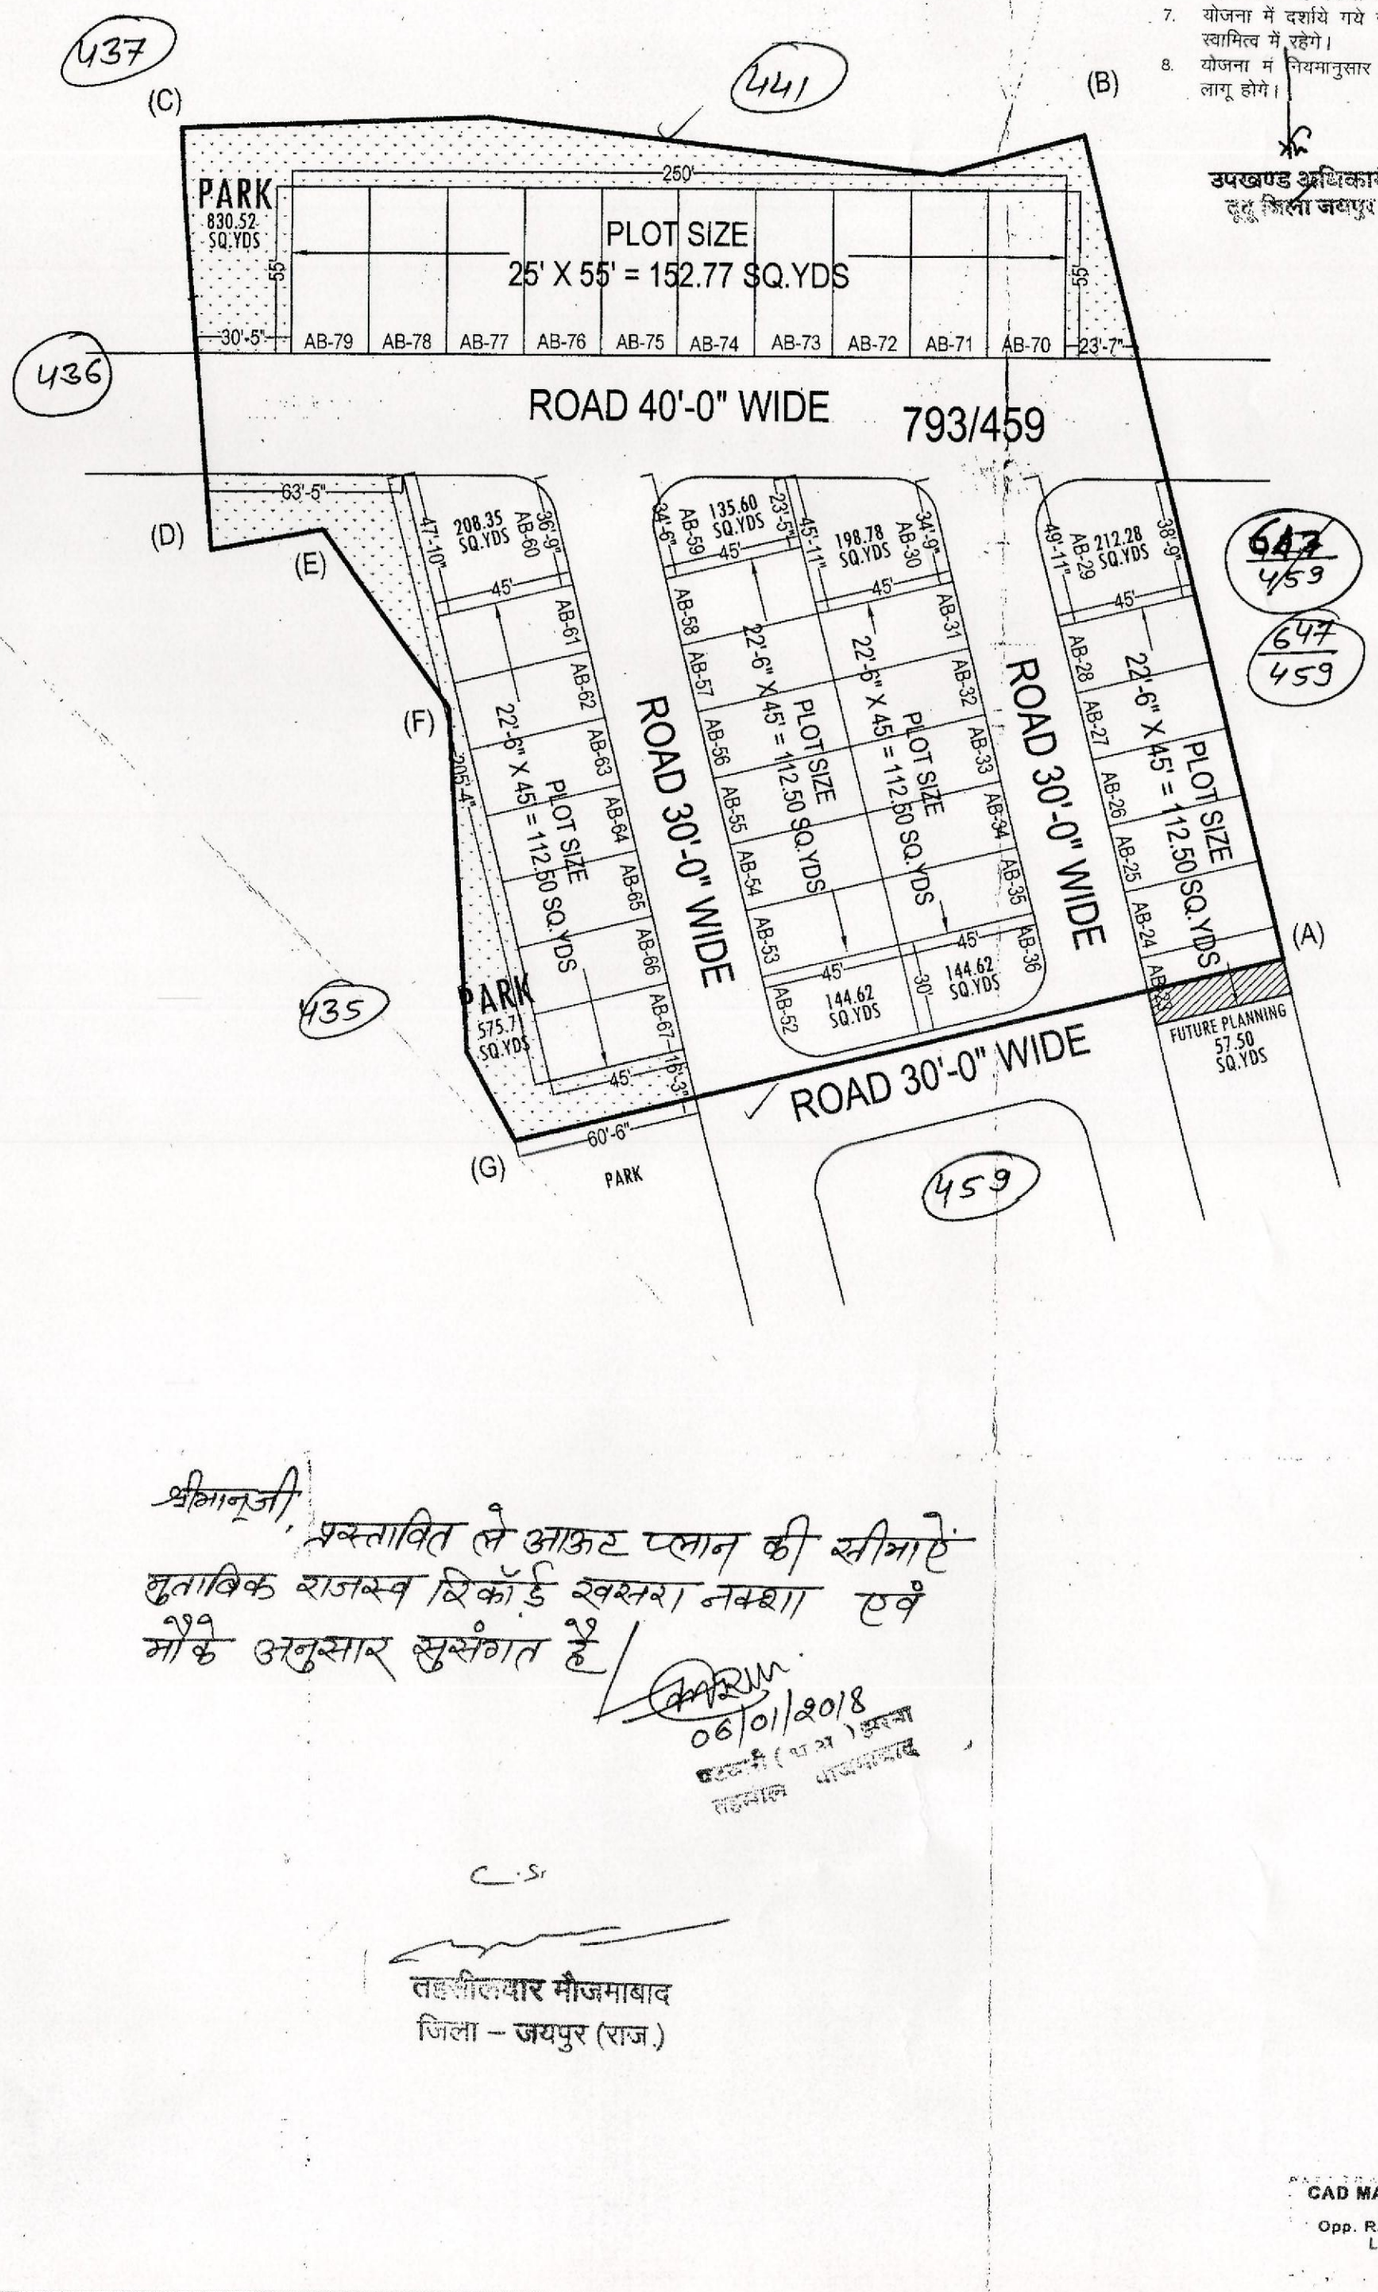

श्रीमानजी, प्रस्तावित ले आऊट प्लान की सीमाऐं मुताबिक राजस्व रिकॉर्ड खसरा नक्शा एवं मौके अनुसार सुसंगत है।

06/01/2018

तहसीलदार मौजमाबाद
जिला – जयपुर (राज.)

CAD MAX CONSULTANCY PVT. LTD.
301-302, Prism Tower,
Opp. Rajasthan Police Head Quarter,
Lal Kothi Scheme, Jaipur
Ph.: 0141-4113111

खसरा मानचित्र

खसरा नं. :- 793/459

क्षेत्रफल :- 0.73 HECT.

खातेदार का नाम :-

खसरा मानचित्र:-

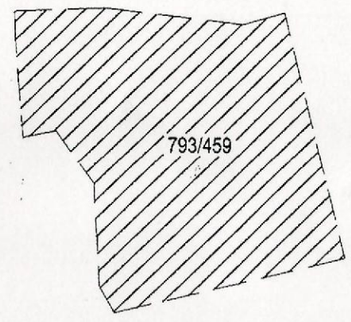

पहुच मार्ग मानचित्र :-

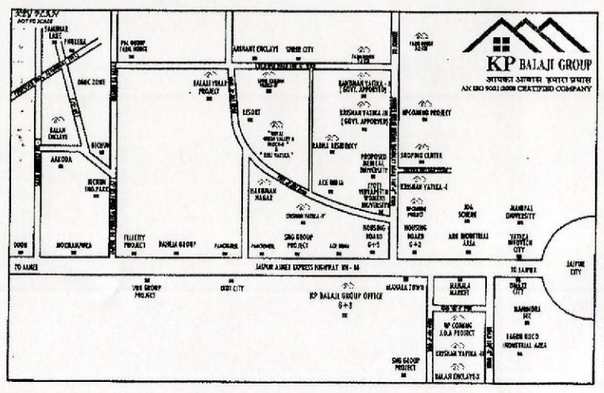

योजना का नाम :-
" ROYAL GREEN VALLEY BLOCK - AB "

AREA ANALYSIS :-

S.No.	LAND USED	AREA IN (SQ.YDS.)	(%)
1	RESIDENTIAL	5272.07	59.99 %
2	PARK	1406.24	16.00 %
3	ROAD	2109.99	24.01 %
SCHEME AREA		8788.30	100.00 %
FUTURE PLANNING AREA		+ 57.50 SQ.YDS.	
TOTAL AREA		8730.80 SQ.YDS. (7300.00 SQ.MTR.)	

खसरा रेखा :- – – – – – – – – –

योजना सीमा :- ———————

योजना कोणबिन्दु :- (A+B+C+D+E+F+G)

पैमाना :-
1" = 50' FEET

दिशा सुचक
N
W E
S

आवेदन :- जिलाधीश जयपुर

Consultant :-
Cad max
Consultancy (P) Ltd.
301–302, PRISM TOWER,NEAR J.D.A FLAT,
LALKOTHI SCHEME,JAIPUR (RAJ.)
PH.: 0141–4113111, Mob.: 09602360000
Website: www.cadmax.com e–mail: info@cadmax.in