


LAY OUT PLAN OF "RADHA GOVIND VIHAR "

KHASRA NO. 111,112,114,911/113,115/1

AT REVENUE VILLAGE- KESYAWALA, TEHSIL SANGANER, JAIPUR

SCALE :- 1CM = 5 MTR

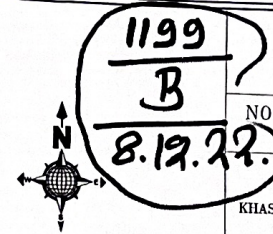


J.D.A.

NORTH:-

KHASRA PLAN:-



LOCATION PLAN:-

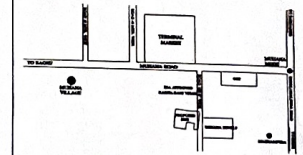

SCHEME DETAIL:-

क्रमांक	वृ. उपयोग	क्षेत्रफल (SQ.M.)	प्रतिशत (%)
1	Residential	4811.88	40.06 %
1	Commercial Plot	424.46	03.53 %
2	Retail	90.00	00.75 %
A	TOTAL (1+2)	5326.34	44.34 %
4	Zal Road 30 M. & 18 M.	4000.58	33.30 %
5	Solid Waste	50.08	00.42 %
6	Mobile Tower	17.20	00.14 %
7	P.U.	14.12	00.12 %
8	Park	600.76	05.00 %
9	Scheme Road	2003.92	16.68 %
B	TOTAL (4 TO 9)	6686.66	55.66 %
	TOTAL AREA (A+B)	12013.00	100.00 %
		(1.2013 HA.)	

योजना की पूरी की राबूट अतिरिक्त की चार 90A की कार्यवाही एवं मोबैल टॉवर मुनि का प्रयोगकर्ता से कराया गया। योजना की पूरी मुनि प्राधिकरण में प्रेषित हो चुकी है।

नाम: राधा गोविन्द विहार
विकासकर्ता: जयपुर विकास प्राधिकरण-11
वीपीसी/जी.एल.सी. की बैठक संख्या: 15
योजना की अनुमति नं. योजना प्राधिकरण स्वीकृत कर जारी किया गया।

NAME OF SCHEME :- "RADHA GOVIND VIHAR"
AT VILLAGE- KESYAWALA TEHSIL SANGANER, JAIPUR.
UNDER KHASRA NO. 111, 112, 911/113, 114, 115/1

ZONE NO.- 11

SCALE 1:500


DRG. NO.

A.T.P. ZONE

D.T.P.

S.T.P.

JAIPUR DEVELOPMENT AUTHORITY JAIPUR

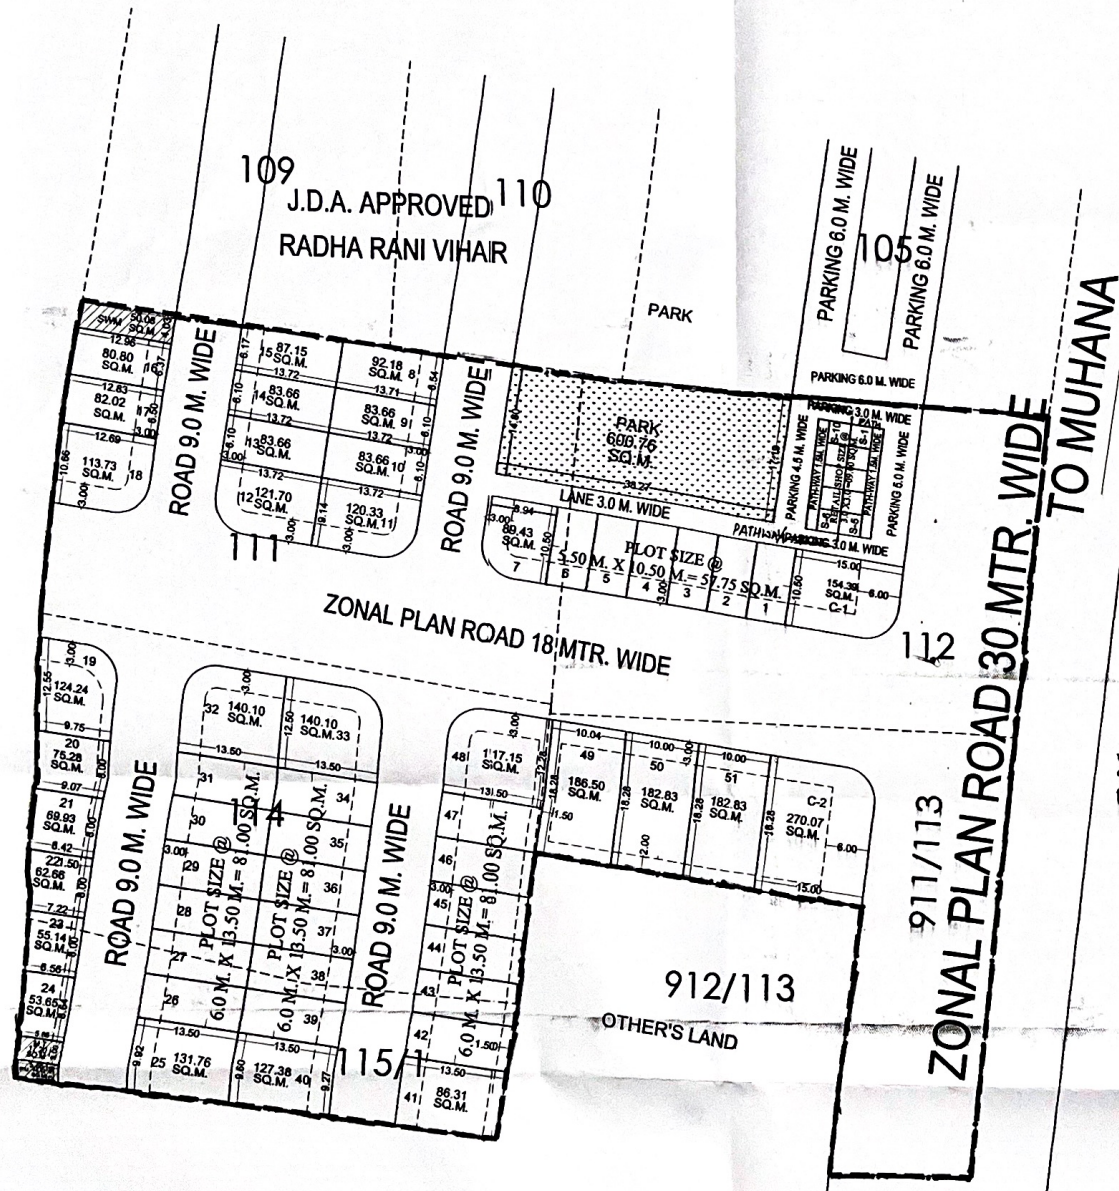

एन्क्वा संख्या 23 (वीपीसी-एलपी) की 321वीं बैठक दिनांक 28.07.2022) जॉन-11 की अनुमति नं. आवासीय योजना "राधा गोविन्द विहार" मानचित्र अनुमोदन किये जाने के परवात निम्न शर्तों के साथ आवासीय योजना "राधा गोविन्द विहार" के मानचित्र जारी किया गया है :-

1. योजना में सम्मिलित सभी खसरो की 90-ए का निर्माण दिनांक 01.08.2022 को पारित किया गया है।
2. आवासीय योजना "राधा गोविन्द विहार" का अनुमोदन वीपीसी-एलपी की 321वीं बैठक दिनांक 28.07.2022 को किया गया है।
3. योजना मानचित्र टाउनशिप पॉलिटी-2010 के प्रावधानानुसार जारी किया गया है।
4. कार्नेर के मूल्चिंग में नियमानुसार मोलाई काटकर क्षेत्रफल कम किया गया है।
5. योजना के मूल्चिंग में धवन-मापदण्ड धवन विनियम-2020 के अनुसार देय होने।
6. आचारिक विकास कार्य के पूरा होने में 12.5 प्रतिशत क्षेत्रफल के मूल्चिंग जमिना में रहन रखे जाते हैं, जो कि निम्नानुसार है :- आवासीय मूल्चिंग संख्या 15, 16, 17, 18, 19, 20, 21, 22, 23, 24 कुल 90 मूल्चिंग कुल क्षेत्रफल 668.51 वर्गमीटर रहन रखे गये हैं।

सहायक नगर नियोजक
जॉन-11

उपस्थित
जॉन-11

उपस्थित
जॉन-11

उपस्थित
वीपीसी (एलपी)

अति. मुख्य नगर नियोजक,
वीपीसी (एलपी)