



PRPPOSED LAY-OUT PLAN OF "SHREE SHYAM BANKE BIHARI SMART CITY"

KHASRA NO :- 1041 1042 1043
520 / 520 / 520 , AT JHAMAWASH
TH. DANTARAMGARH , DIST . SIKAR (RAJ.)

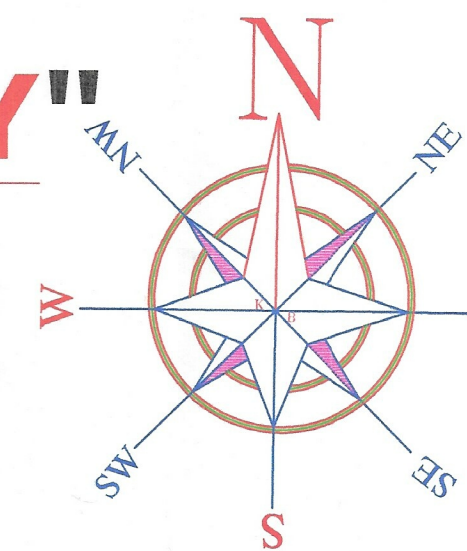

नगर पालिका खाटूश्यामजी
जिला-सीकर

KEY PLAN

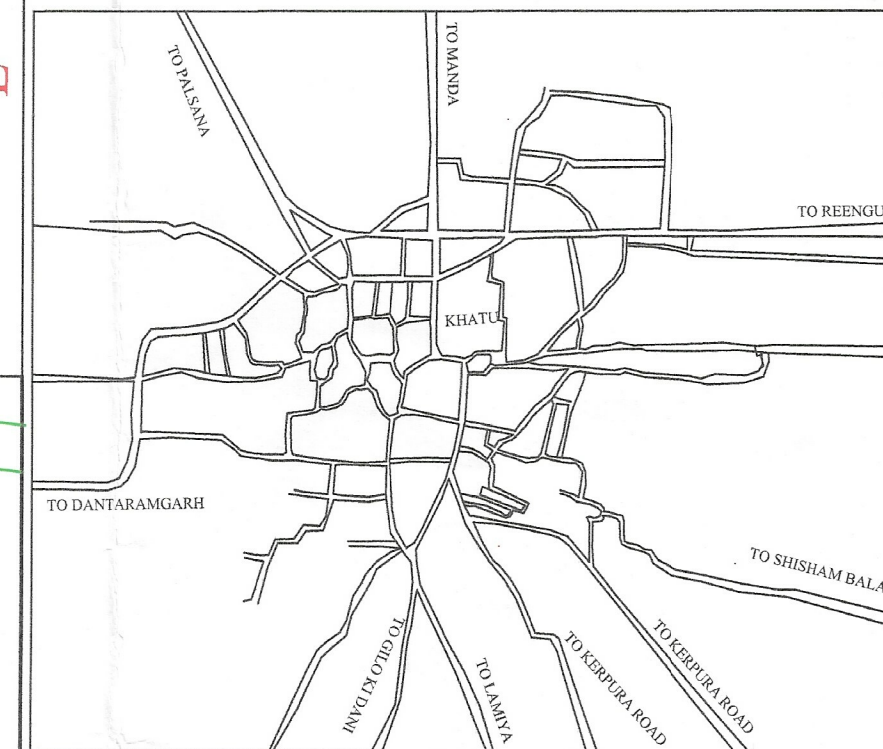

GOOGLE IMPOSE



सर्वेक्षण कार्य के अनुसार भूखण्डों का विवरण

क्र.सं.	भूखण्डों का विवरण	भूखण्ड संख्या		
1	कुल भूखण्ड	68		
क्र.सं.	भू-उपयोग	क्षेत्रफल	प्रतीशत	
		SQ.FEET	SQ.MTR	
1	RESIDENTIAL AREA	59123.73	5492.78	54.45%
2	ROAD AREA	24952.86	2318.20	23.01%
3	INFORMAL COMMERCIAL AREA	2700.00	250.83	02.49%
4	FACILITIES AREA	4336.87	402.91	04.00%
5	PUBLIC UTILITY AREA	4336.87	402.91	04.00%
6	PARK	12971.67	1205.11	12.05%
कुल क्षेत्रफल		108422.00	10072.74	100%
कुल क्षेत्रफल		1.0072	हेक्टेयर	

RECORDED KHASARA DETAIL

KHASRA NO.	AREA(SQ.FEET)	AREA(SQ.MTR)
1041/520	36242.05	3367.00
1042/520	36242.05	3367.00
1043/520	36231.28	3366.00
कुल क्षेत्रफल	108715.38	10100.00

S.No.	Symbol	Description
1		Buildings
2		Boundary Wall/Vacant Land
3		Facility
4		Scheme Boundary
5		Land to be Surrender for Road Widening
6		B.T. Road
7		C.C. Road
8		Electric Pole
9		Transformer
10		Temple
11		Fencing
12		Khasara Boundary

Submitted By :- **3D INFRA SURVEYOR**
Regd. Office : PURAN JI KI MANDI
MANDA ROAD, KHATUSHYAM JI
Mob. No. : 8058225730


SCALE :-

DRAWING NO.:- 3DI/NP/01



JEN ATP EO PRASHASAK

अनुमोदित

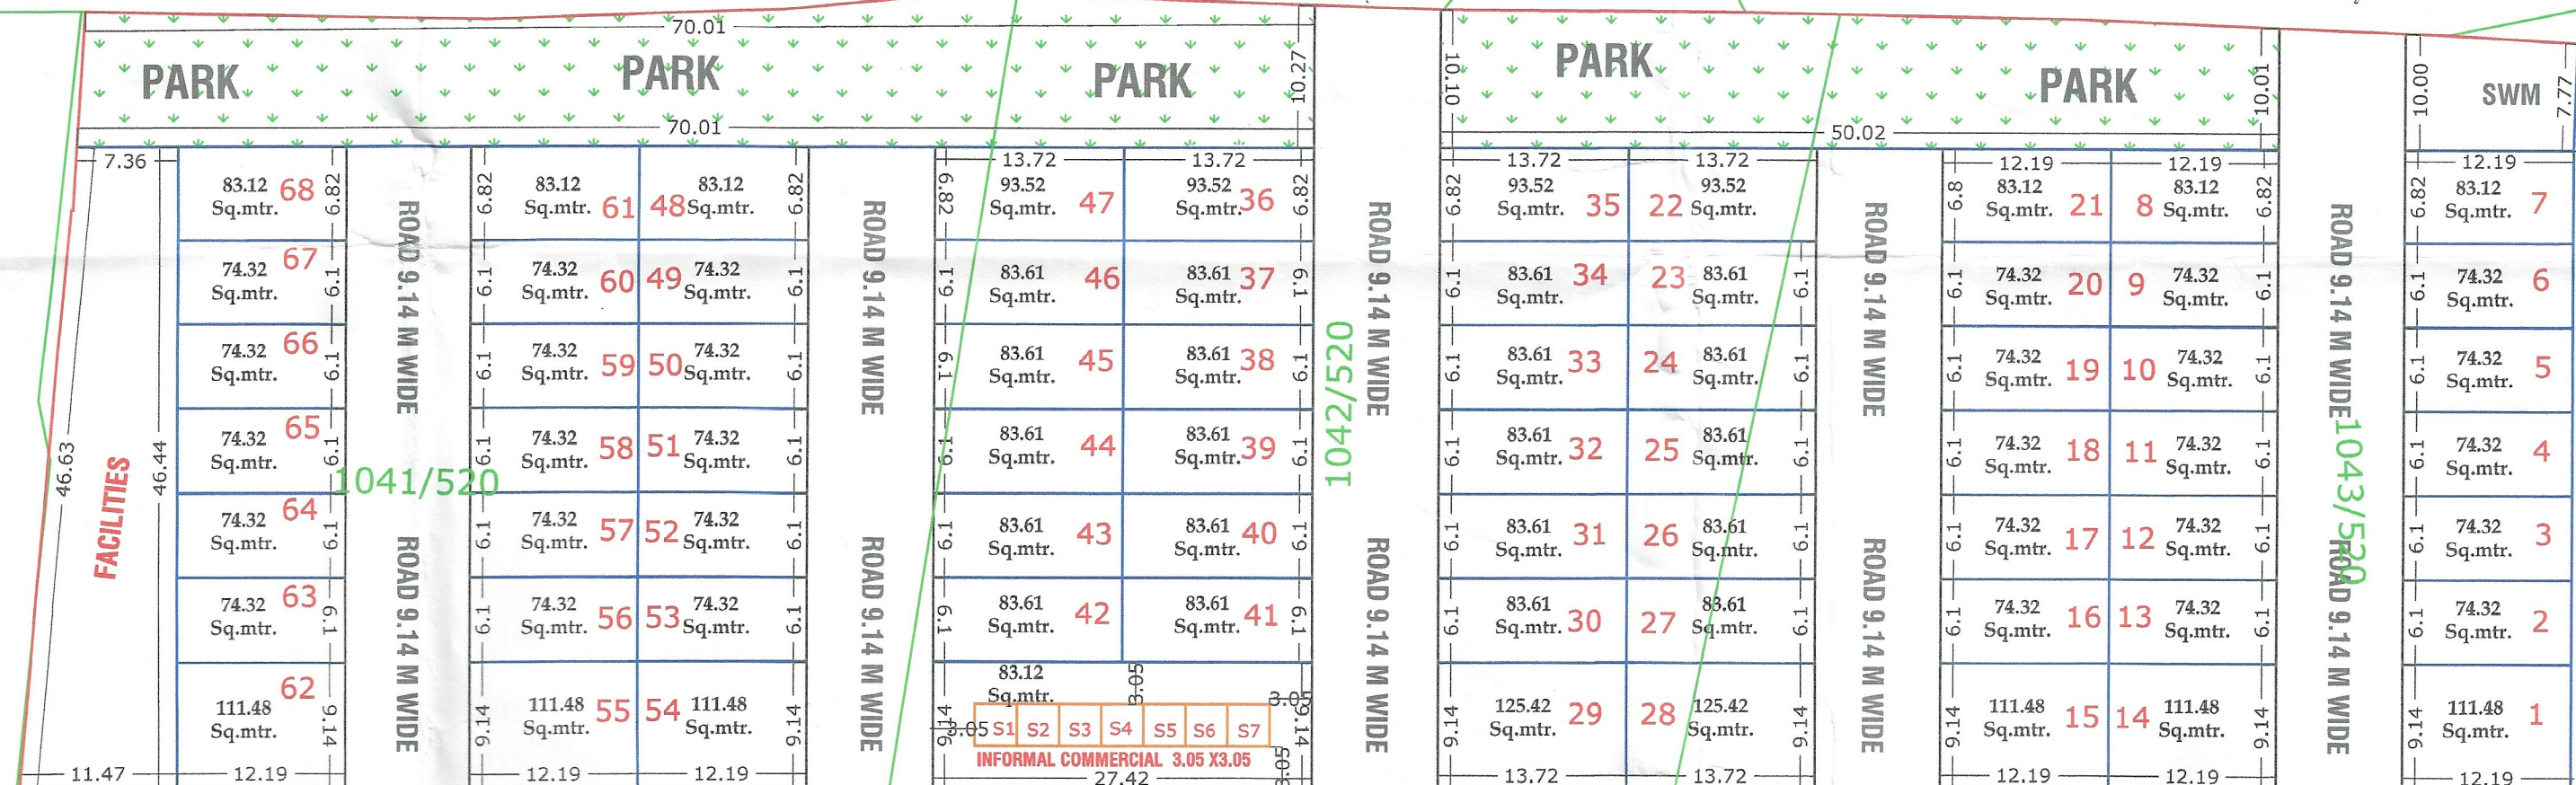

श्रीमान डबल ले आउट एरर गन-कामिवाले के
खमर नं 1041, 1042, 1043 की ब्रिक ही भाग है तथा
520 के अन्तर्गत
श्रीमान आकाश अति से 500मी. के भीतर/अन्तर्गत स्थित
है एवं आवेदित ब्रिक के साथसे राफास रिमार्क का 40मी.
का रोडला अंशगत है।

कनिष्ठ अभियन्ता
नगर पालिका खाटूश्यामजी

कनिष्ठ अभियन्ता
नगर पालिका खाटूश्यामजी

प्रशासक
नगर पालिका खाटूश्यामजी

अधिकारी
नगर पालिका खाटूश्यामजी

पटवारी लाइफ