


साईट प्लान वाके 34/बी. न्यु फतेहपुरा, उदयपुर

प्रथम पक्षकार :

श्री मनोहर लाल तिवारी पुत्र स्व. श्री लक्ष्मी मायायन जी तिवारी एवं श्री कल्याणायन तिवारी पुत्र स्व. श्रीबंशीलाल जी तिवारी, 34/बी. न्यु फतेहपुरा, उदयपुर (राज.)

द्वितीय पक्षकार :

श्री गोवर्धन लाल दाक पुत्र स्व. श्री मंगल राम जी दाक 3, विहायक नगर, बान्नीप हाऊस, बोहरा गणेश जी मेन रोड, उदयपुर (राज.)

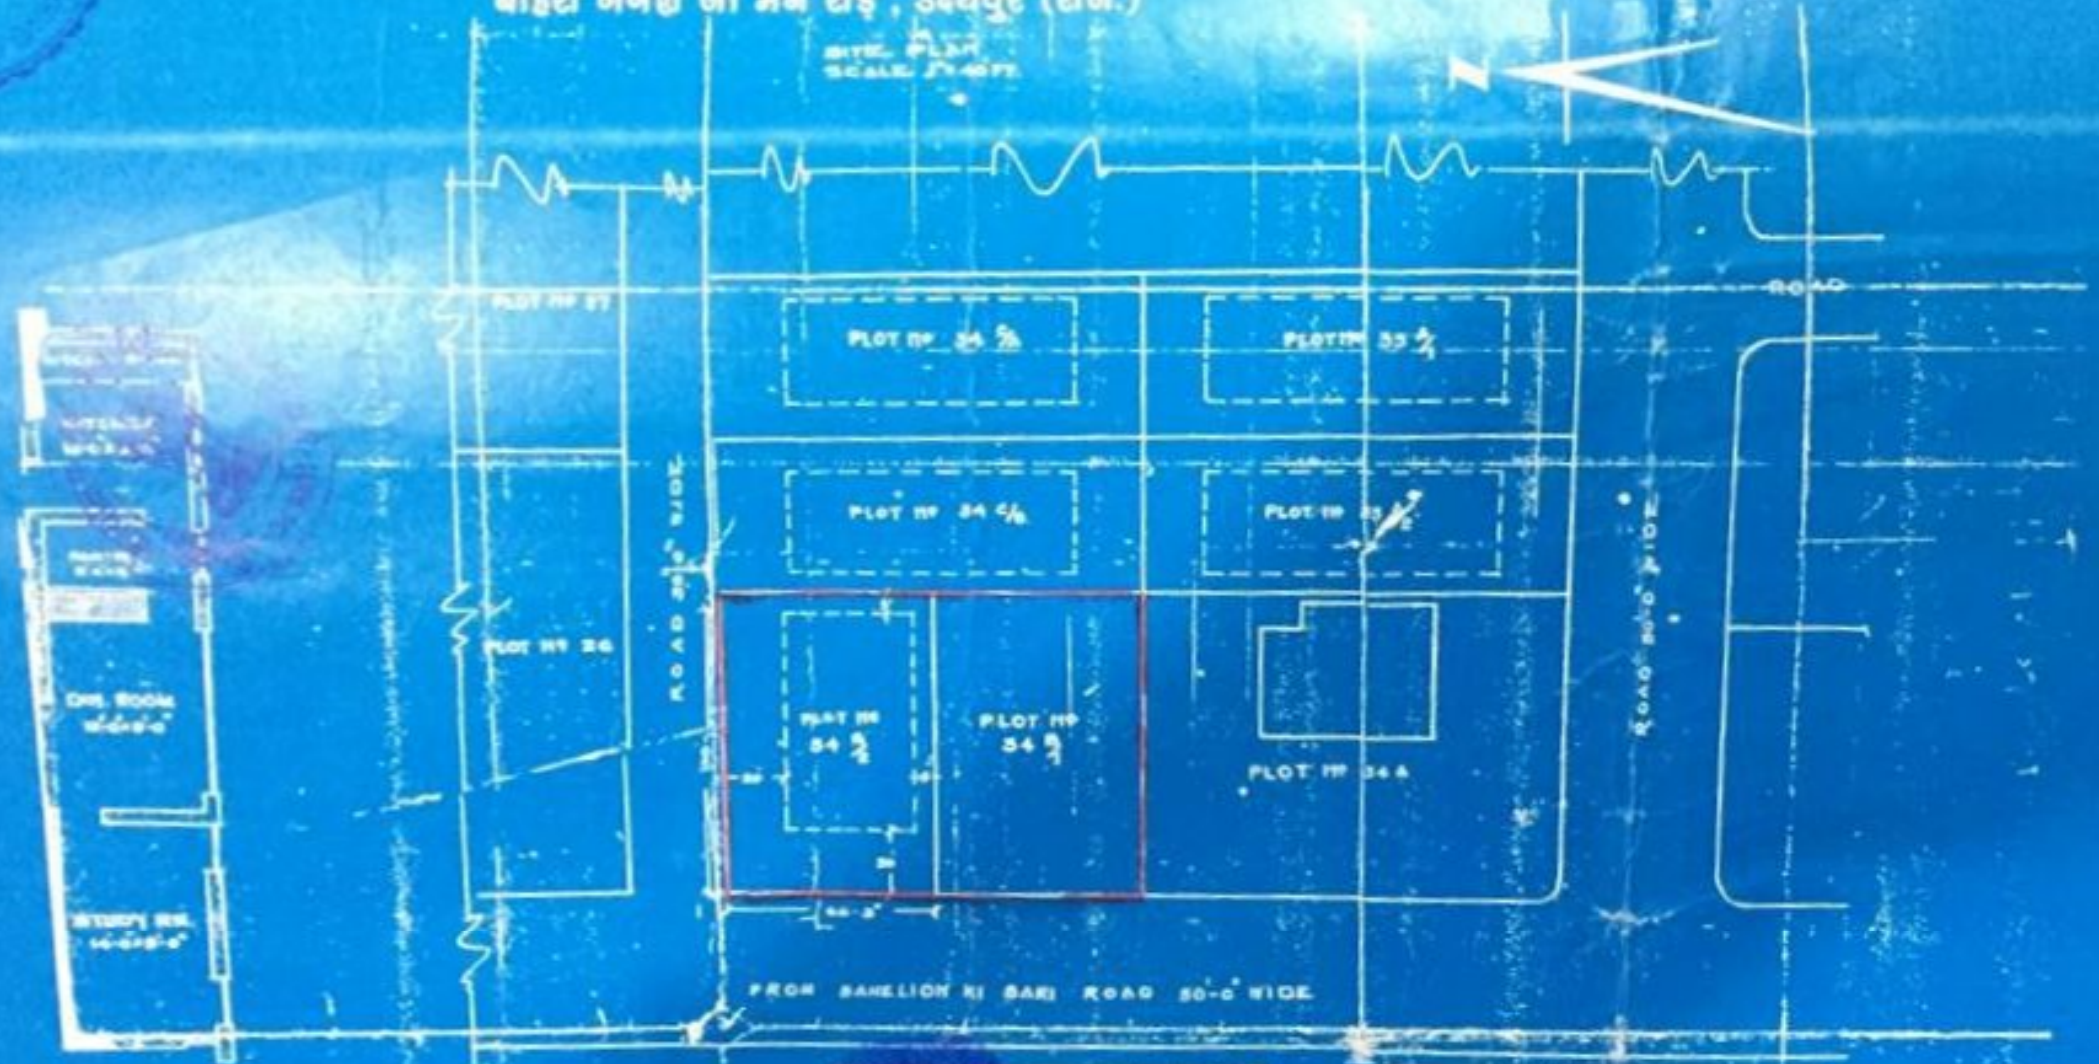

उप पंजीयक
उदयपुर-विभाग

हस्ताक्षर प्रथम पक्षकार

हस्ताक्षर द्वितीय पक्षकार