

जयपुर विकास प्राधिकरण, जयपुर

www.jda.urban.rajasthan.gov.in

क्रमांक: जविप्रा/उपा./जोन-11/2022/डी- 2719

दिनांक: 13/10/22

मैसर्स सिद्धि विनायक डवलपर्स जरिये पार्टनर
श्री विष्णु कुमार गुप्ता पुत्र श्री राम गोपाल गुप्ता,
निवासी-56, पदमावती कॉलोनी-ए,
न्यू सांगानेर रोड़, जयपुर।

विषय:-निजी खातेदारी की आवासीय योजना "समृद्धि एनक्लेव" ग्राम हरबंशपुरा तहसील
सांगानेर में रहन भूखण्डों को रहन मुक्त करने बाबत।

उपरोक्त विषयान्तर्गत लेख है कि आप द्वारा प्रस्तुत दस्तावेजों के आधार पर निजी
खातेदारी की आवासीय योजना "समृद्धि एनक्लेव" ग्राम हरबंशपुरा तहसील सांगानेर जिला
जयपुर के आन्तरिक विकास कार्य के पेटे 12.50 प्रतिशत रहन रखे गये समस्त भूखण्डों को रहन
मुक्त कर मानचित्र की प्रति इस पत्र के साथ संलग्न कर भिजवाई जा रही है।

सूचनार्थ प्रेषित है।


संलग्न:- योजना का मानचित्र की प्रति।

उपायुक्त जोन-11
जयपुर विकास प्राधिकरण
जयपुर जयपुर
जयपुर

$$\begin{array}{r} 944 \\ \hline 6 \\ \hline 25.10.21 \end{array}$$


EXISTING ROAD

SCALE:- 1:500

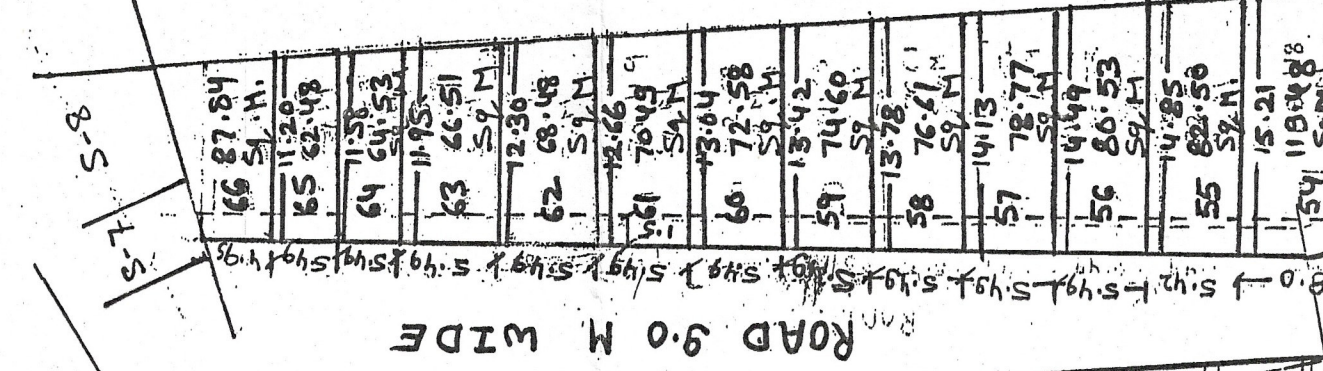

51.5

DETAIL - "A"



146

[Signature]

22/11/2011

जी.पी.सी (एस.पी) की डाइनी ब्रैडक निम्न
10.6.2022 में सिविल इंजनर पीजिया मे एस/पाल
में प्रेषित सुरक्षाओं को सामान्य डावाचीप
अंकित करने हेतु संशोधित किया जा रहा है

3547-10

J. D. A.

NAME OF SOCIETY : NIJI KHATEDAR	
NAME OF SCHEME :	
ZONE NO. ()	SECTOR NO.
SCALE : 1:500	DRG. NO.
A. T. P. ZONE	D.T.P.
JAIPUR DEVELOPMENT AUTHORITY, JAIPUR.	
PLANNER :	

PLANNER: