


RAIN WATER HARVESTING LAYOUT PLAN OF SCHEME -**RADHAGOVIND NAGAR-C**
IN KH. NO 1168,1169,1170,1171,1172,1173,1174 AT VILLAGE-MUHANA,TEHSIL-SANGANER, JAIPUR.

J.D.A.

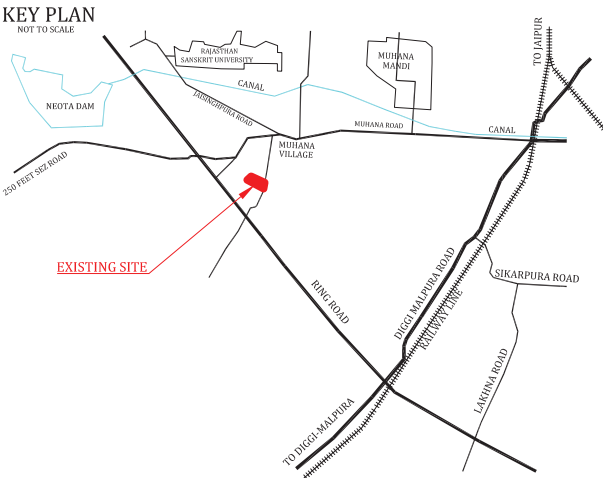

AREA CALCULATION				
Residential scheme (C-block) area analysis:-				
S.no.	Land Use	Area(sq.mtr.)	Percent	
1	Residential	8503.19	51.53 %	55.90 %
2	Commercial	632.52	03.83 %	
3	Retail comm.	90.00	00.54 %	
4	Parking	235.50	01.43 %	44.10 %
5	Park	825.82	05.00 %	
6	S.W.M.+TELECOM	70.47	00.43 %	
7	Road	5542.38	33.59 %	
8	z.d.p. road	600.12	03.65%	
Total area		16500.00	100.00%	100.00%

TOTAL PLOT'S	=	91
Retail comm.	=	10
COMM.PLOT	=	02

बीपीसी-एलपी की 304वीं बैठक दिनांक 23.07.2021, 329वीं दिनांक 26.2.2022 एवं 401वीं दिनांक 01.07.2025 में रखा जाकर आवासीय योजना "राधा गोविन्द नगर-सी" का अनुमोदन किया गया है:-

1. आवेदित योजना में सम्मिलित सभी खसरो की 90-ए का निर्णय दिनांक 04.02.2021 को पारित किया गया है।
2. उक्त आवासीय योजना "राधा गोविन्द नगर-सी" की भूमि रा.भू.रा. अधिनियम की धारा 90ए की कार्यवाही प्राधिकृत अधिकारी द्वारा एवं खसरा सीमा प्रमाणीकरण तहसीलदार व पटवारी द्वारा किया गया है।
3. आवेदित योजना में पार्क व ठोस कचरा प्रबंधन हेतु भूमि आरक्षित रखी गयी है।
4. आवेदित योजना में दो मोबाइल टावर के लिए भूमि आरक्षित रखी गयी है।
5. उक्त आवासीय योजना मानचित्र लाइनशिप पॉलिसी-2010 के प्रावधानानुसार जारी किया गया है।
6. उक्त आवासीय योजना मानचित्र पर पैरामीटर्स भवन विनियम-2025 के देय होंगे।
7. आन्तरिक विकास कार्य के एवज में 12.5 प्रतिशत त्रैफल के निम्न भूखण्ड जविग्रा में रहन रहे जाते हैं:- भूखण्ड संख्या कुल 08, भूखण्ड सीसी-1, सीसी-2, सी-1, सी-25, सी-26, सी-27, सी-28, सी-29 त्रैफल 1204.42 वर्गमीटर रहन रहे गये है।

(तनवीर सिंह संधू) (उदयसिंह वर्मा) (उपेन्द्र कुमार शर्मा)
तहसीलदार जौन-11 उप नगर नियोजक जौन-11 उपायुक्त जौन-11

Manoj Chaudhary
ER. MANOJ CHAUDHARY
B. TECH (CIVIL)


(महावीर सिंह मीणा)
उप नगर नियोजक
बी.पी.सी. (एल.पी.)

(प्रीति गुप्ता)
अति. मुख्य नगर नियोजक
बी.पी.सी. (एल.पी.)

RAIN WATER COLLECTION CHAMBERS	
250MM DIA. DWC SN-8 PIPE	
SOAKAGE PIT WITH RECHARGE BOREWELL	


NAME OF SOCIETY :- NIJI KHATEDARI	
NAME OF SCHEME :- RADHAGOVIND NAGAR-C	
ZONE NO.- 11	SECTOR NO.-
SCALE:-1:500	DRG. NO.
JAIPUR DEVELOPMENT AUTHORITY JAIPUR	

RAIN WATER HARVESTING PIT LAYOUT PLAN OF SCHEME -**RADHAGOVIND NAGAR-C**
IN KH. NO 1168,1169,1170,1171,1172,1173,1174 AT VILLAGE-MUHANA,TEHSIL-SANGANER, JAIPUR.

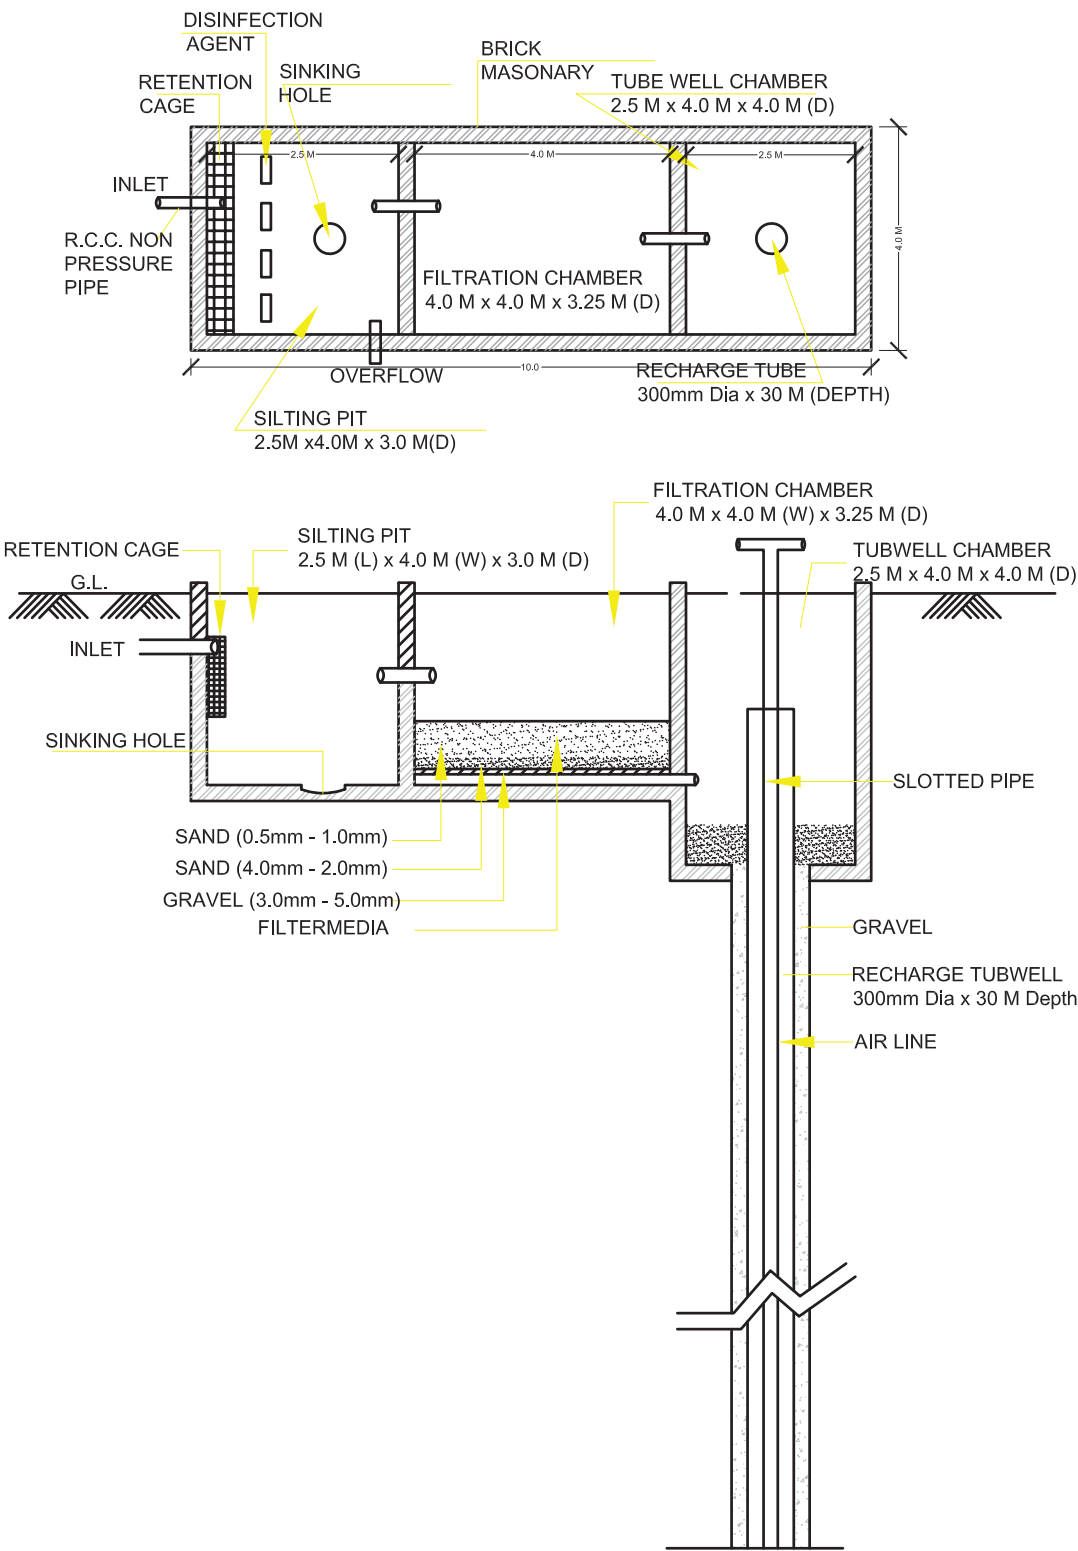

Manoj Chaudhary
ER. MANOJ CHAUDHARY
B. TECH (CIVIL)

J.D.A.

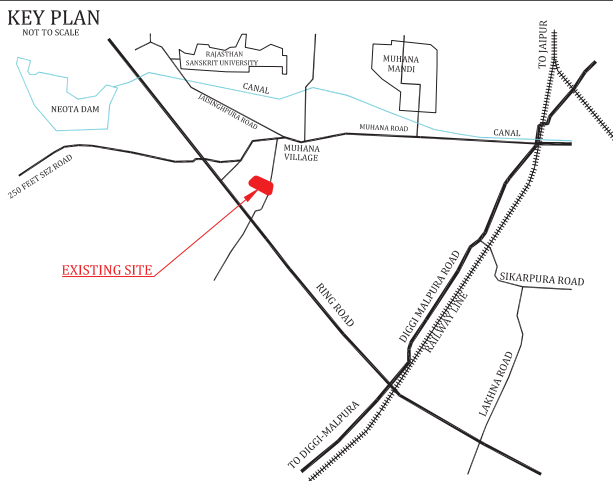

AREA CALCULATION				
Residential scheme (C-block) area analysis:-				
S.no.	Land Use	Area(sq.mtr.)	Percent	
1	Residential	8503.19	51.53 %	55.90 %
2	Commercial	632.52	03.83 %	
3	Retail comm.	90.00	00.54 %	
4	Parking	235.50	01.43 %	44.10 %
5	Park	825.82	05.00 %	
6	S.W.M.+TELECOM	70.47	00.43 %	
7	Road	5542.38	33.59 %	
8	z.d.p. road	600.12	03.65%	
	Total area	16500.00	100.00%	100.00%

TOTAL PLOT'S	=	91
Retail comm.	=	10
COMM. PLOT	=	02

NAME OF SOCIETY :- NIJI KHATEDARI	
NAME OF SCHEME :- RADHAGOVIND NAGAR-C	
ZONE NO.- 11	SECTOR NO.-
SCALE:- 1:500	DRG. NO.
JAIPUR DEVELOPMENT AUTHORITY JAIPUR	