
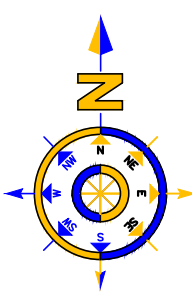


PROPOSED LAYOUT PLAN "VINAYAKAM "III"
VILLAGE:-ABHAYAPURA
TEHSIL SANGANER,JAIPUR
Sanitation(Storm Water Drainage, Sewerage, STP, Solid Water Disposal etc)

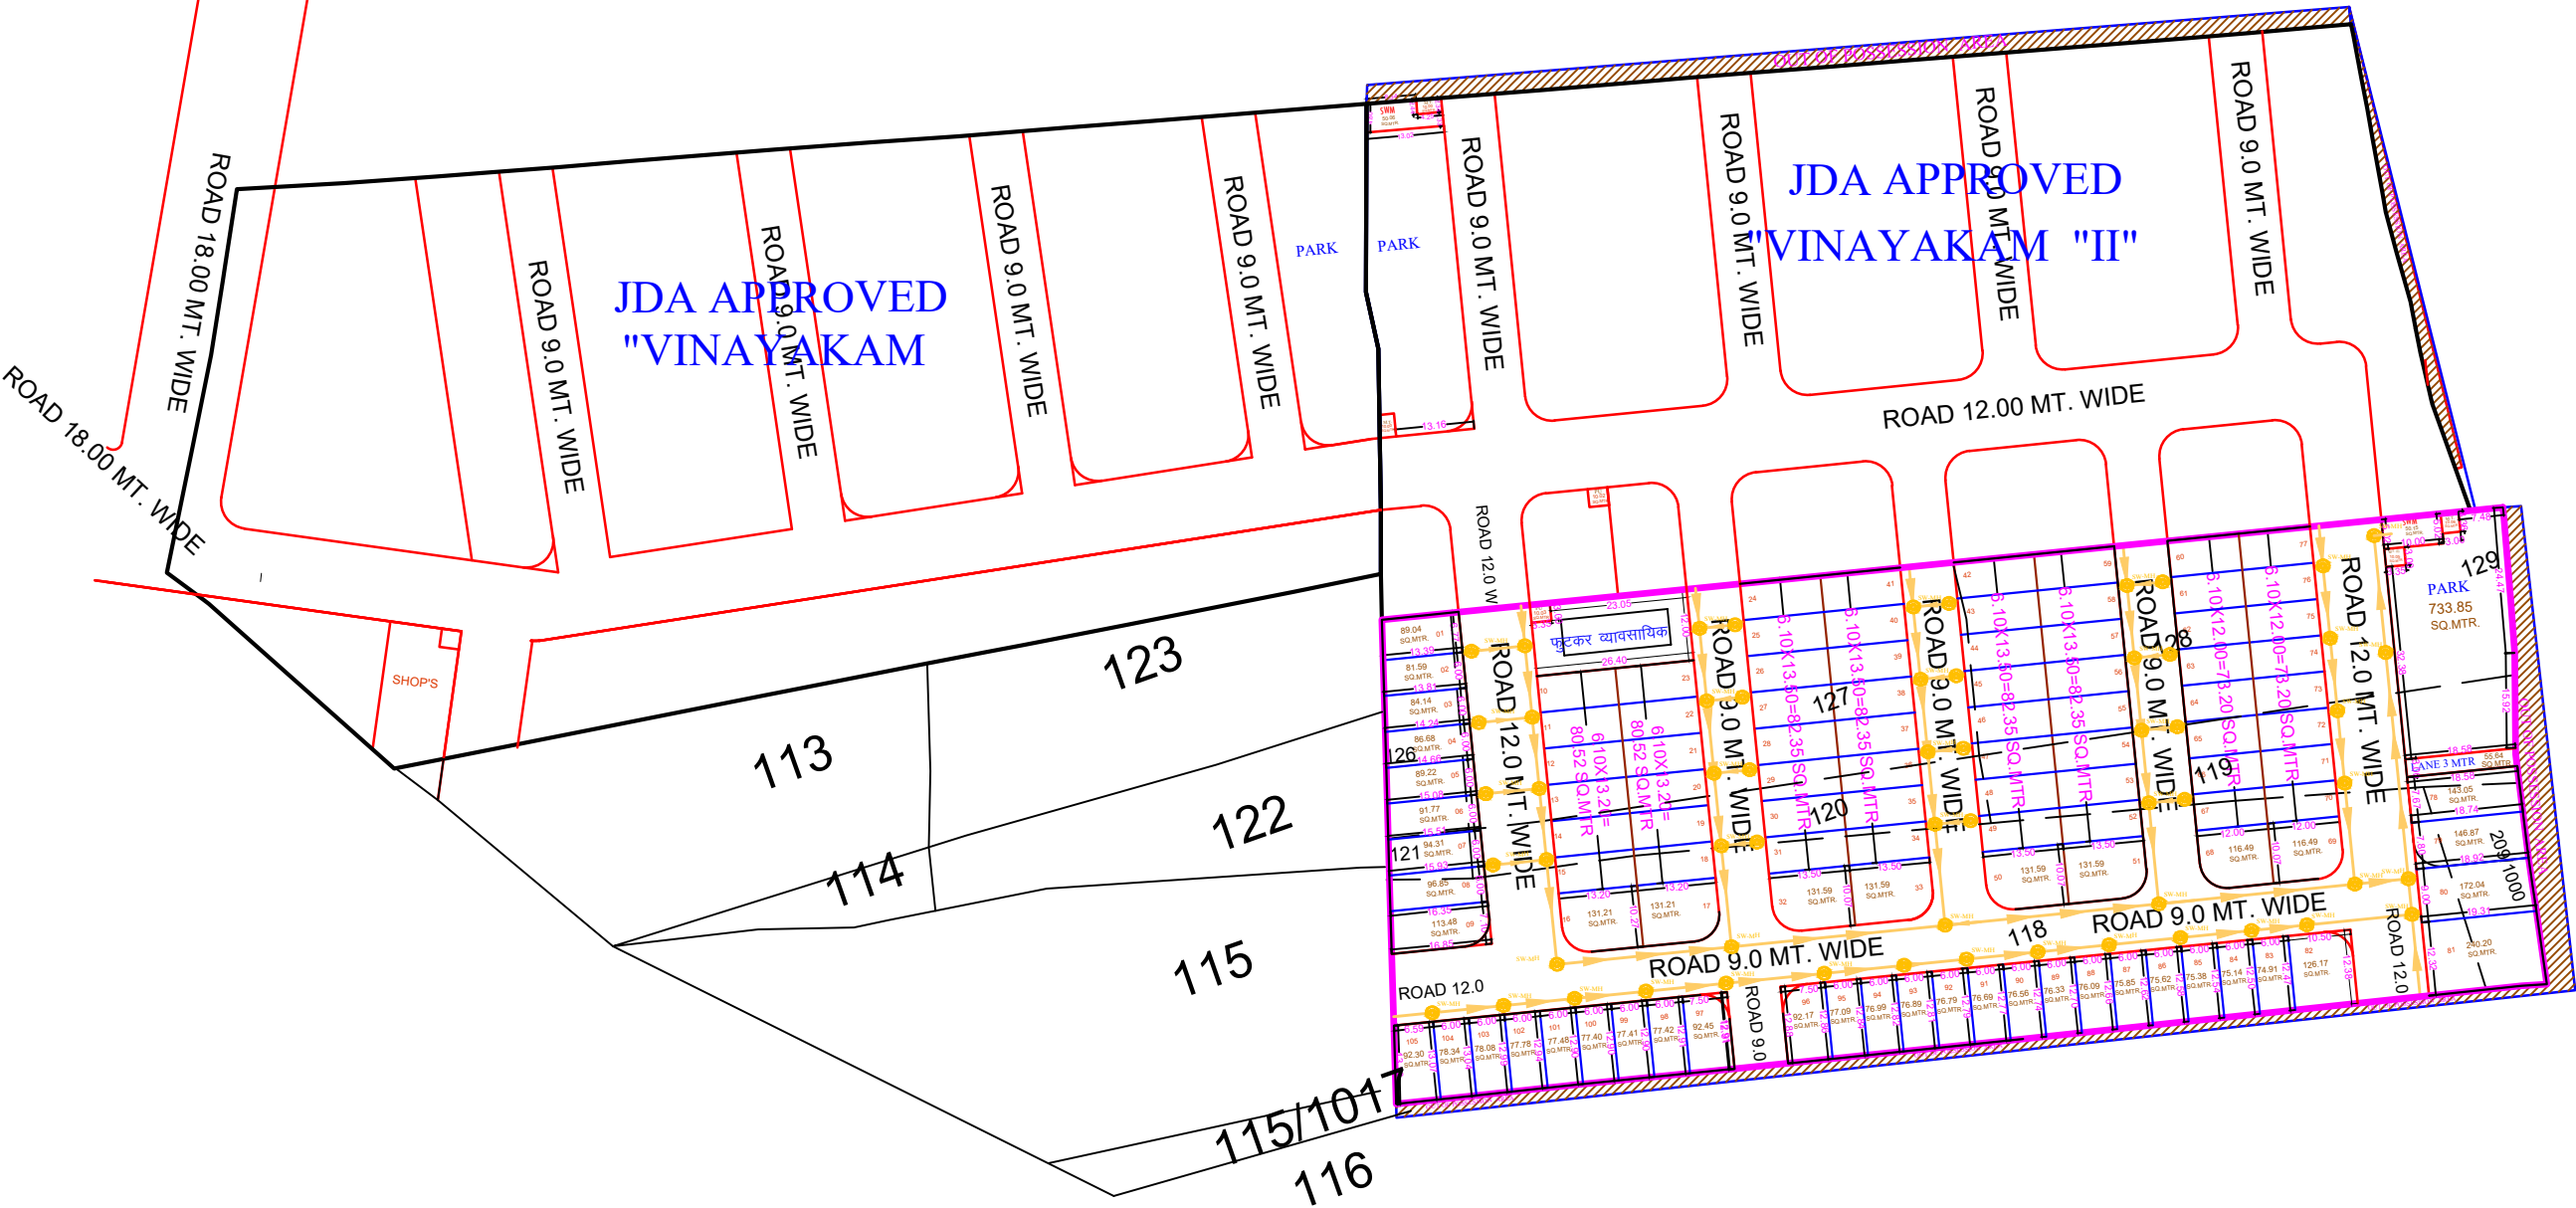

SCALE:-1CM=9 MTR

मास्टर विकास योजना 2011 के अनुसार भू उपयोग भूखण्डों की निर्माण स्थिति :-			
आवासीय व्यावसायिक			
1.	पूर्ण / आंशिक निर्मित भूखण्ड -		
2.	चार दीवारी निर्मित भूखण्ड -		
3.	खाली भूखण्ड 105		
कुल भूखण्ड			
मौके के अनुसार योजना का भू उपयोग व तकनीकी विश्लेषण :-			
क्रमांक	भू उपयोग	क्षेत्रफल (Sq.mtr)	प्रतिशत
1	आवासीय	9261.19	60.28%
2	फुटकर व्यावसायिक	306.76	02.00%
3	कचरा निस्तारण केन्द्र	50.15	0.33%
4	टेलीकॉम टॉवर	10.06	0.07%
5	PARK	733.85	5.14%
6	LANE	55.64	
7	P.U. (I)	10.03	0.07%
8	सड़क	4924.73	32.04%
9	टेलीकॉम टॉवर (I)	10.05	0.07%
10			
कुल योजना क्षेत्र		15362.46	100.00%
OUT OF POSSESSION AREA		737.54	

योजना की भूमी की रा.भू.रा. अधिनियम की धारा 90ए की कार्यवाही एवं मौके पर भूमि का प्रमापीकरण मेरे द्वारा किया गया। योजना की पूरी भूमि प्राधिकरण में निहित हो चुकी है।

नाम तहसीलदार नाम उपायुक्त जौन:-

बी.पी.सी / जी. एल. सी. की बैठक संख्या दिनांक की अनुपालना में योजना मानचित्र स्वीकृत कर जारी किया गया।

NAME OF SCHEME :-
VILLAGE :- ABHAYAPURA
TEH. :- SANGANER

ZONE NO. 11 SECTOR NO.81

SCALE 1= DRG. NO.

S.T.P.	
A.T.P. ZONE	D.T.P.
JAIPUR DEVELOPMENT AUTHORITY JAIPUR	

OUT OF POSSESSION AREA



DRAWING TITLE - EXTERNAL SEWERAGE CHAMBER & PIPE ROUTE WITH SEPTIC TANK AND SOAK PIT PLAN	
	MANHOLE FOR SOIL WASTE
	SOIL WASTE PIPE SLOP 1:200