PROPOSED LAY OUT PLAN OF ELECTRIC NETWORK

"ROYAL AANGAN BLOCK-A"

KHASRA NO:- 32,33/1,34/3.

AT VILLAGE :- HARBANSHPURA, TEH.:- SANGANER, JAIPUR.

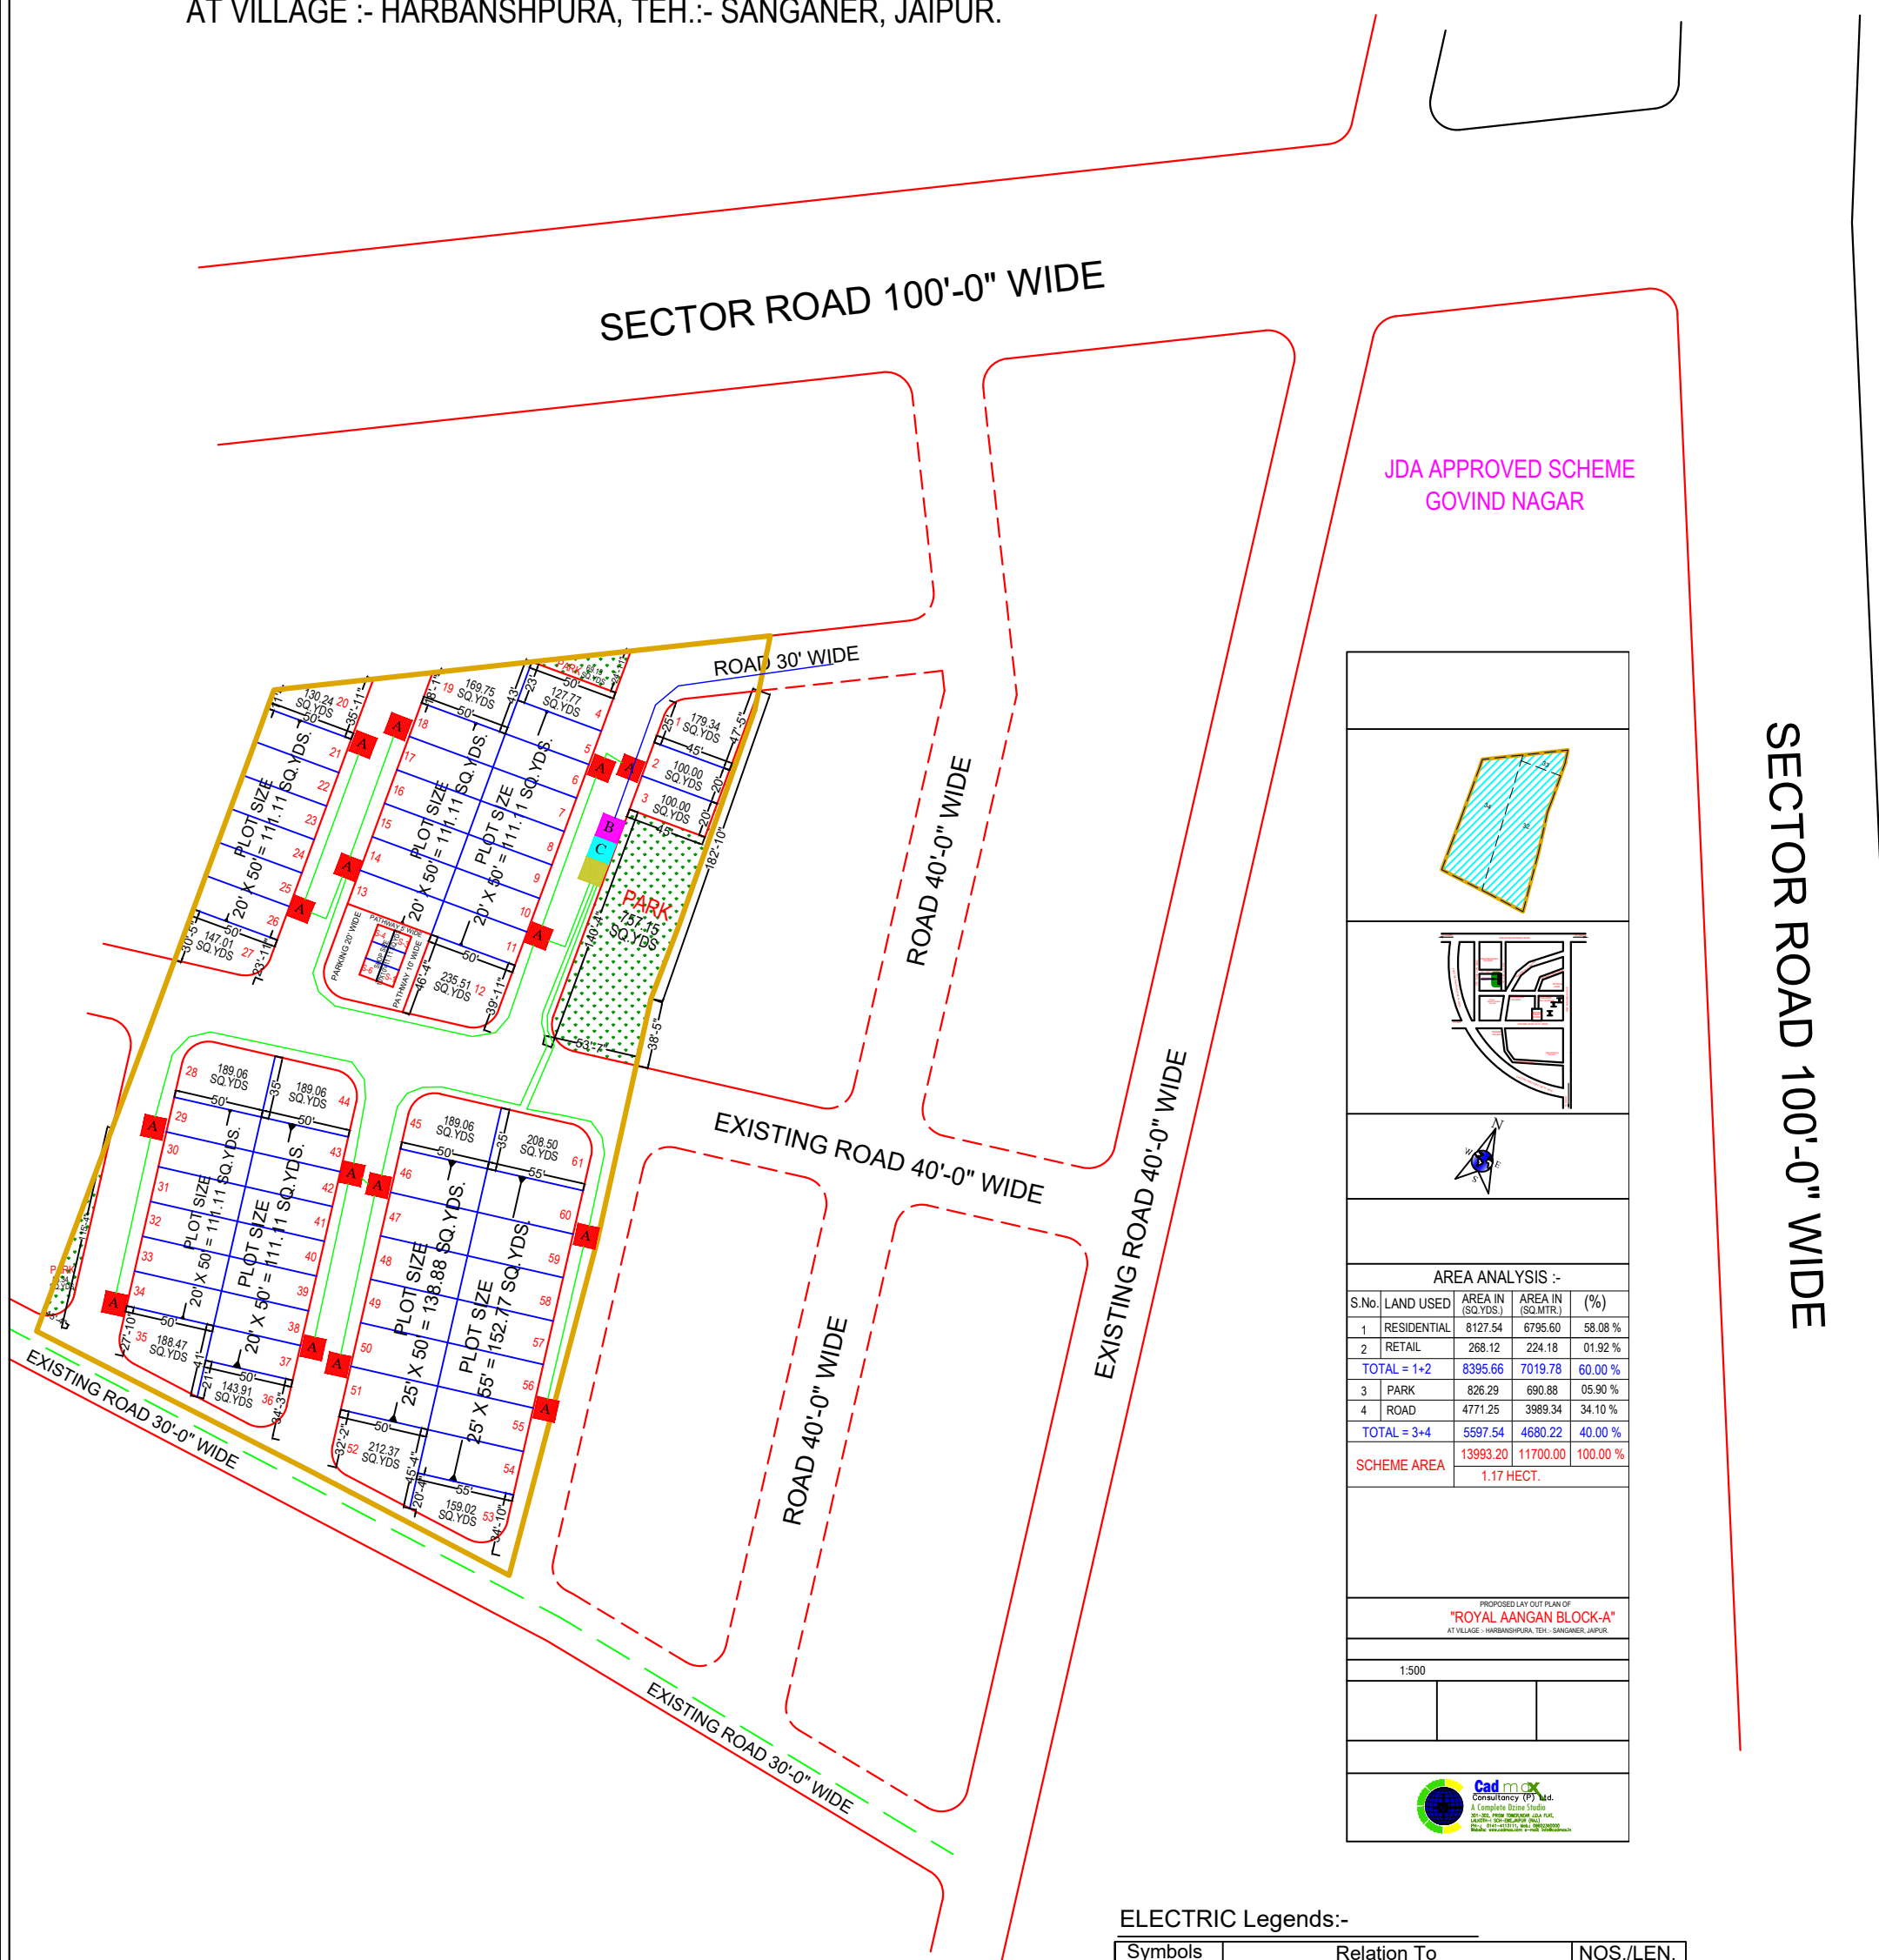

AREA ANALYSIS :-

S.No.	LAND USED	AREA IN (SQ.YDS.)	AREA IN (SQ.MTR.)	(%)
1	RESIDENTIAL	8127.54	6795.60	58.08 %
2	RETAIL	268.12	224.18	01.92 %
TOTAL = 1+2		8395.66	7019.78	60.00 %
3	PARK	826.29	690.88	05.90 %
4	ROAD	4771.25	3989.34	34.10 %
TOTAL = 3+4		5597.54	4680.22	40.00 %
SCHEME AREA		13993.20	11700.00	100.00 %
		1.17 HECT.		

PROPOSED LAY OUT PLAN OF
"ROYAL AANGAN BLOCK-A"
AT VILLAGE :- HARBANSHPURA, TEH.:- SANGANER, JAIPUR.

1:500

Cad max Consultancy (P) Ltd.
A Complete Dzine Studio

ELECTRIC Legends:-

Symbols	Relation To	NOS./LEN.
A	100 AMP PANNEL	15 NOS
B	RMU	1 NOS
C	DP	1 NOS
	LT CABLE	556 Mtr.
	HT CABLE	70 Mtr.
	ADD. DP	
	400AMP PANNEL	1 NOS

HARIDAS KHANDELWAL
CHARTERED ENGINEER (0210)
The Institution of Civil Engineer
(India)