
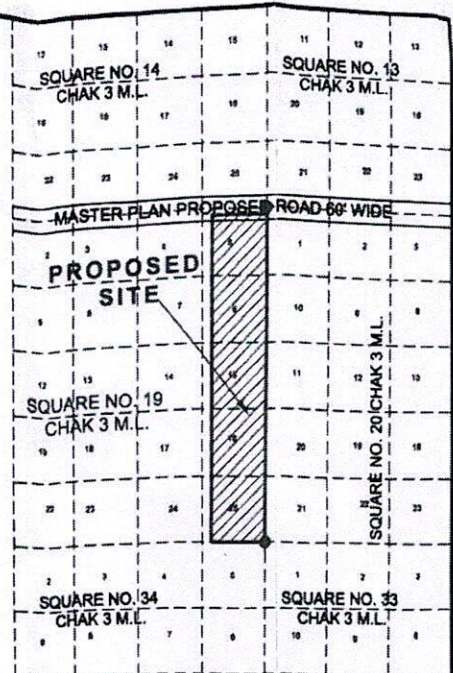


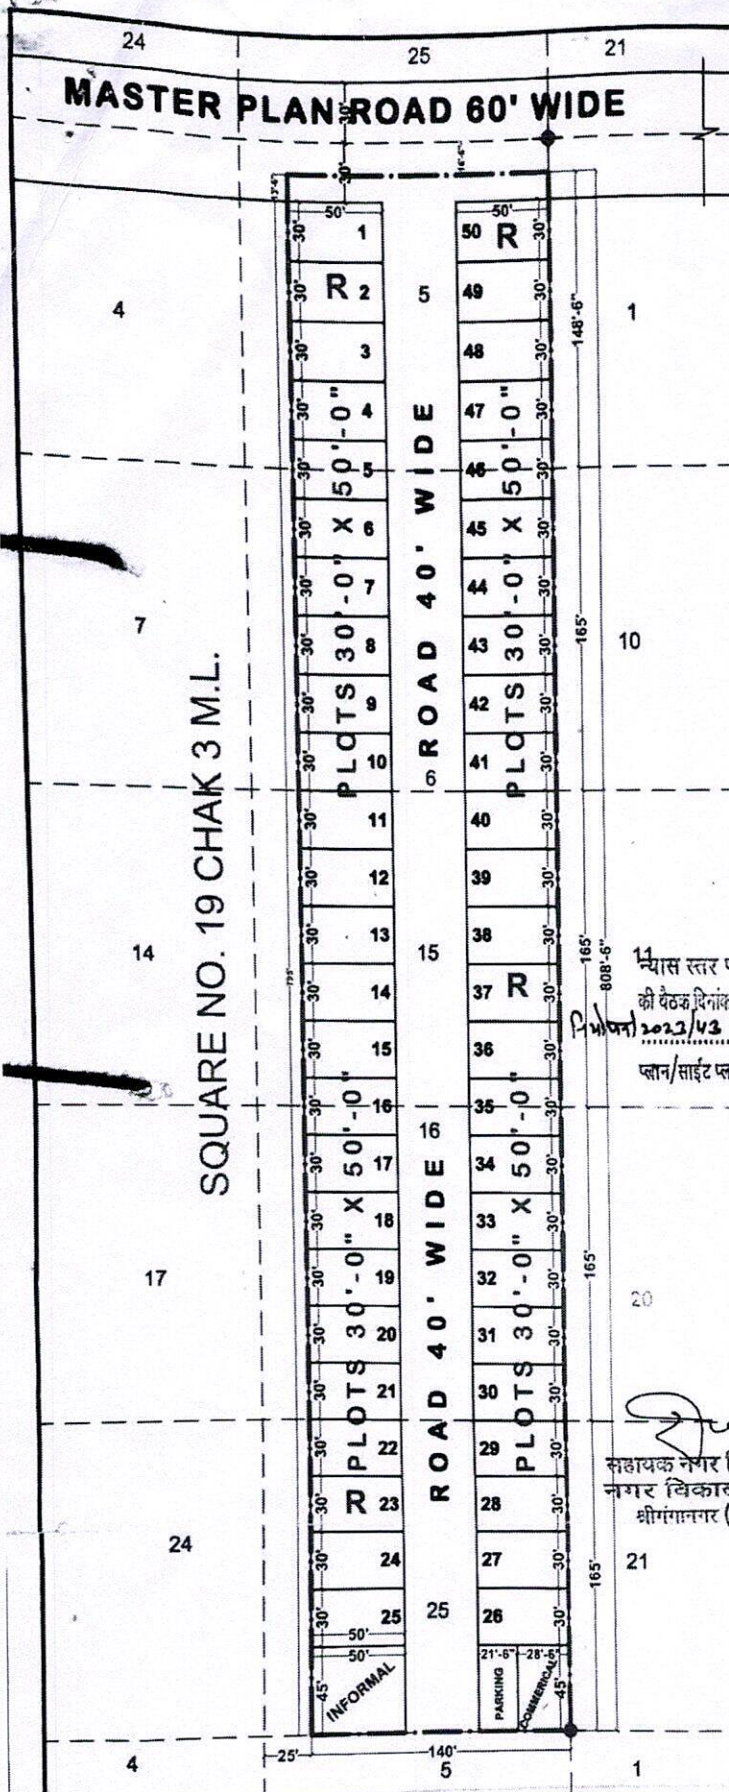

REFERENCE :-

1. SCHEME AREA SHOWN THUS : ————
2. KILLA LINE SHOWN THUS : - - - - -
3. SQUARE POINT SHOWN THUS : +
4. SCHEME AREA : 113190.00 Sq.Ft. OR 1.053 Hect.
5. SCALE 1" = 65'
6. OWNER :-

LAND USE ANALYSIS :-

TOTAL LAND 113190.00 Sq. Ft.

S. NO.	PARTICULAR	AREA IN Sq.ft.	%TAGE
1	COMMERCIAL	1282.50 Sq.ft.	1.13 %
2	RESIDENTIAL	75000.00 Sq.ft.	66.26 %
3	INFORMAL	2250.00 Sq.ft.	1.99 %
4	ROAD	34657.50 Sq.ft.	30.62 %
	TOTAL	113190.00 Sq. Ft.	100.00 %

14 न्यास स्तर पर गठित एम्पावर्ड स्कीम की बैठक दिनांक 06/4/2023 से 06/4/2023 तक श्रीगंगानगर (राज.) में आयोजित की गई थी।

सहायक नगर नियोजक
नगर विकास न्यास
श्रीगंगानगर (राज.)

अधिसापी अभियन्ता
नगर विकास न्यास
श्रीगंगानगर (राज.)

भूमि अवाप्ति अधिकारी
नगर विकास न्यास
श्रीगंगानगर (राज.)

सचिव
नगर विकास न्यास
श्रीगंगानगर



LAYOUT - PLAN
LAYOUT PLAN OF KILLA NO. 5,6,15,16,25(EACH PART) SQUARE NO. 19 CHAK 3 M.L. Teh. & Dist. SRI GANGANAGAR(Raj.)