


LAYOUT PLAN OF KHASRA NO. 767/7 OF VILLAGE JHALAMAND AT JODHPUR

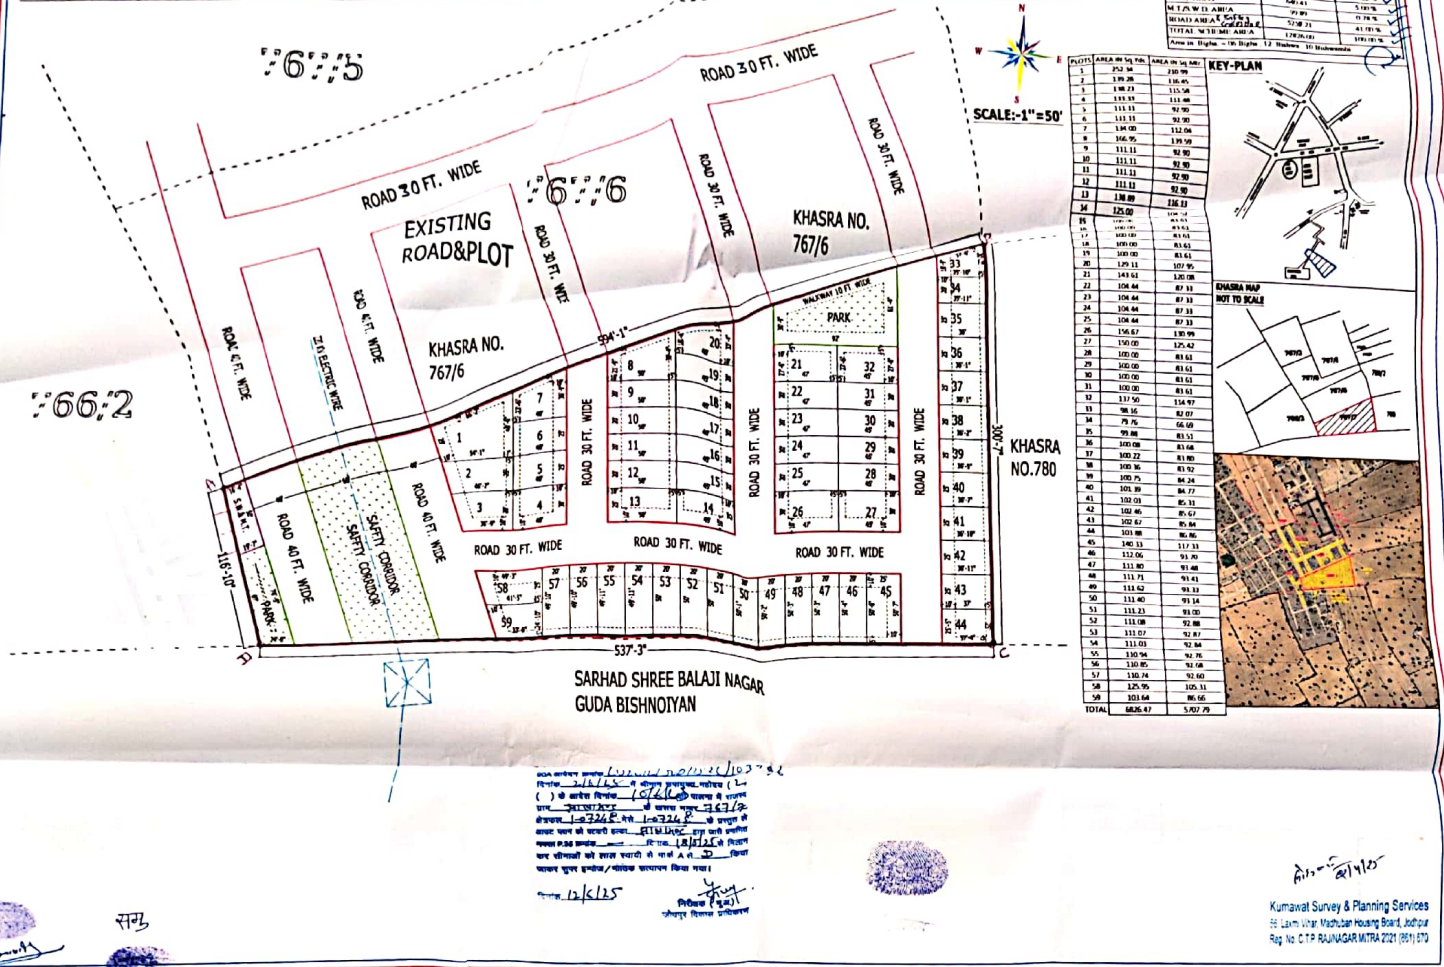

Kumawat Survey & Planning Services
55 Laxmi Vihar, Madhyam Housing Board, Jodhpur
Reg. No. C.T.P. RAJNAGAR MITRA 2021 (851) 570

एजेण्डा संख्या 04 (राजकाज सं. 15567) (बैठक दिनांक 25.07.2025) :-

जोन-02

1.	आयोजना शाखा में प्राप्ति क्रमांक/दिनांक	130/02.07.2025
2.	आवेदक का नाम	1 श्री अनिल श्री अर्जुन श्री सुनिल पुत्रान् श्री लुम्बाराम 2 श्रीमती विमला पत्नी श्री लुम्बारान् 3 श्री वृत्तराम पुत्र श्री लुत्तराम 4 श्री सुरेन्द्र श्री श्यामलाल पुत्रान् स्व श्री हीराराम
3.	राजस्व ग्राम	झातोमण्ड
4.	खसरा सदव्या	767/7
5.	आवेदित भूमि का क्षेत्रफल (बर्गमीटर में)	10724.00 बर्गमीटर
6.	प्राप्ति द्वारा चाहा गया उपयोग	आवासीय योजना

JDA/dir(P)/Z-02/2023

04 | 09 | 2025

[illegible]