
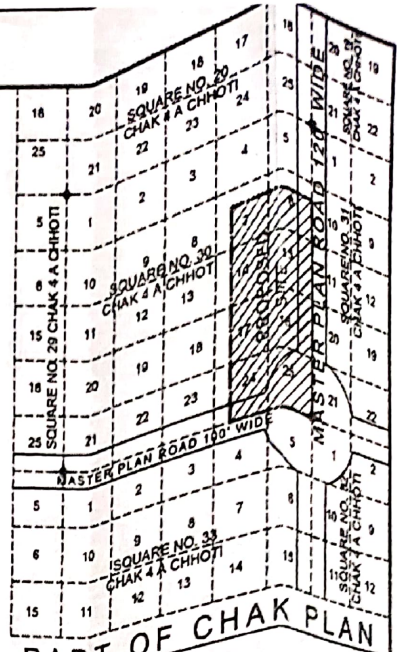


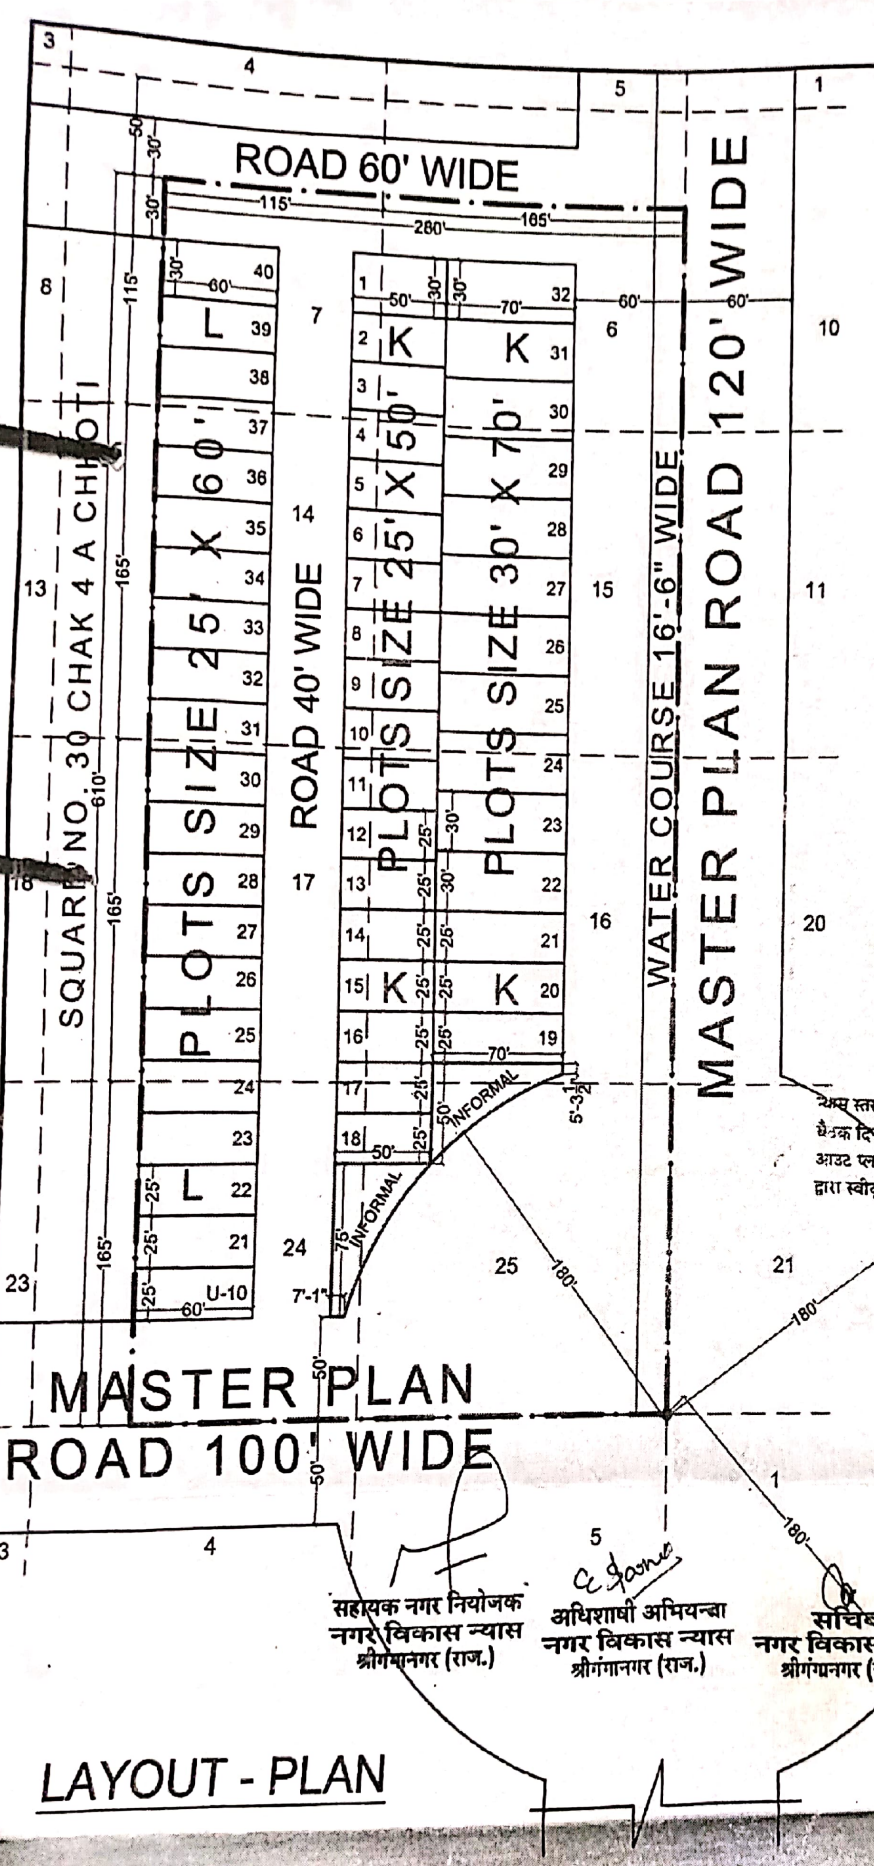

REFERENCE :-

1. JAMABANDI AREA SHOWN THUS :-
2. KILLA LINE SHOWN THUS :-
3. SQUARE POINT SHOWN THUS :-
4. JAMABANDI AREA :- 170800.00 Sq. Ft. OR 1.5371 Hect.
5. SCALE 1" = 64'

LAND USE ANALYSIS :-
TOTAL LAND 170800.00 Sq. Ft.


S. NO.	PARTICULAR	AREA IN Sq. Ft.	%AGE
1	RESIDENTIAL	82900.00 Sq. Ft.	48.54%
2	INFORMAL	3532.44 Sq. Ft.	2.07%
3	ROAD	84367.56 Sq. Ft.	49.39%
TOTAL		170800.00 Sq. Ft.	100 %

यस स्तर पर गठित से आउट प्लान समिति को
घेरा दियांक. 12/05/2025 में साईट प्लान/ले
आउट प्लान परांक. 9/01/2025 दिनांक. 12/05/2025
द्वारा स्वीकृत/अनुमोदित किया गया।

सहायक नगर नियोजक
नगर विकास न्यास
श्रीगंगानगर (राज.)

अधिराशी अभियन्ता
नगर विकास न्यास
श्रीगंगानगर (राज.)

सचिव
नगर विकास न्यास
श्रीगंगानगर (राज.)

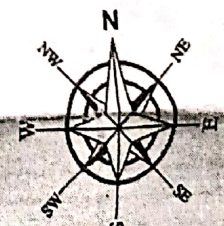

LAYOUT PLAN

LAYOUT PLAN OF KILLA NO.6,7,14,17,24(EACH PART)15,16,25 SQUARE NO. 30 CHAK 4 A CHHOTI AT Teh.& Dist. SRI GANGANAGAR RAJASTHAN