
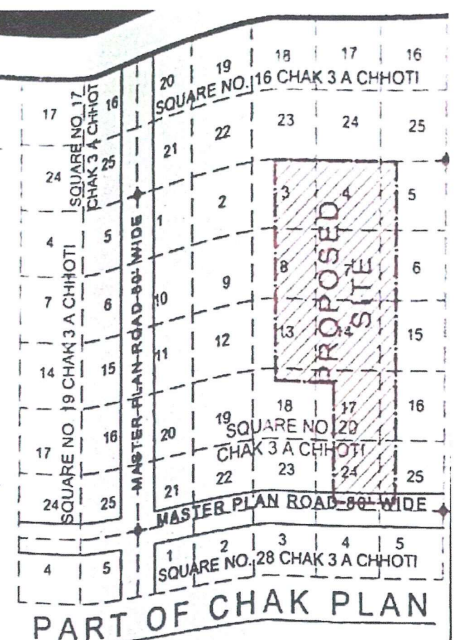


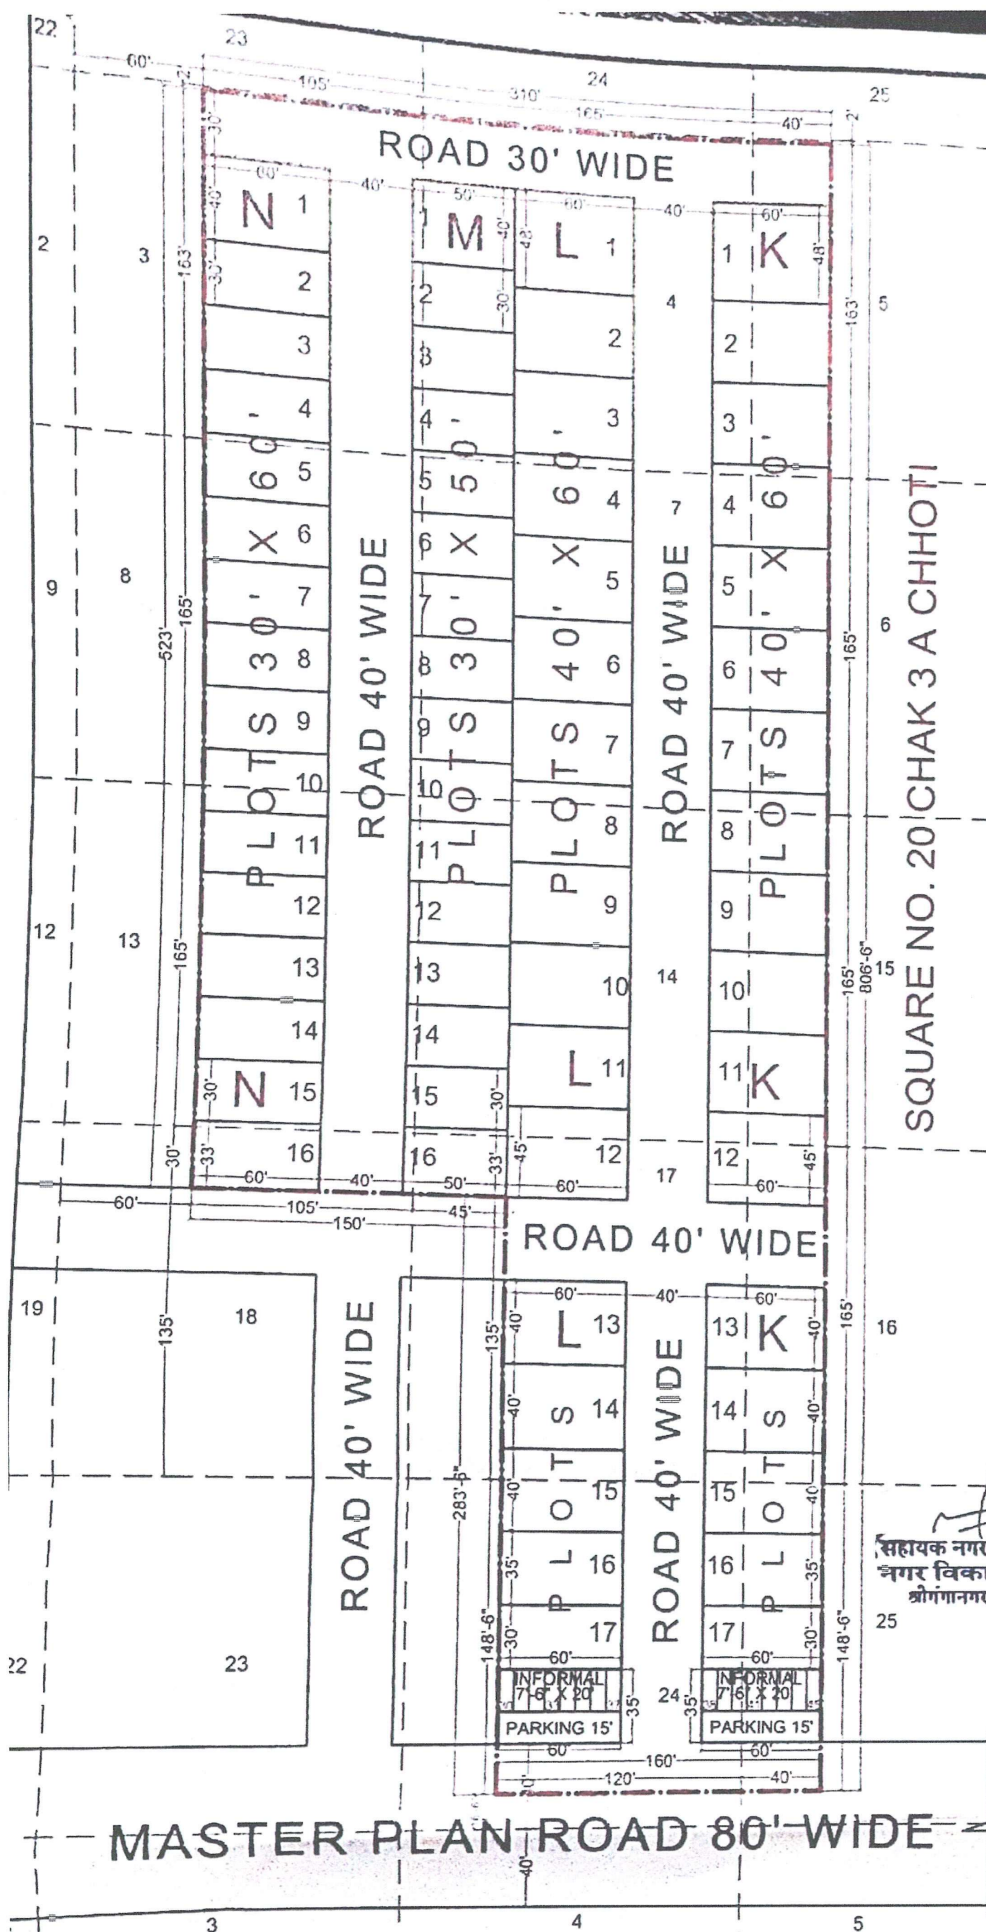

- REFERENCE :-**
1. JAMABANDI AREA SHOWN THUS :-
 2. KILLA LINE SHOWN THUS :-
 3. SQUARE POINT SHOWN THUS :-
 4. JAMBANDI AREA :- 207490.00 Sq. Ft. OR 1.9283 Hect.
 5. SCALE 1" = 64'
 6. OWNER :-

LAND USE ANALYSIS :-

TOTAL LAND 207490.00 Sq. Ft.

S. NO.	PARTICULAR	AREA IN Sq. ft.	%TAGE
1	RESIDENTIAL	135590.00 Sq. ft.	65.35 %
2	INFORMAL	4200.00 Sq. ft.	2.02 %
3	ROAD	67700.00 Sq. ft.	32.63 %
TOTAL		207490.00 Sq. Ft.	100.00 %

न्यास स्तर पर गठित ले आउट प्लान सर्पिनि दर्जे
बैठक दिनांक 12/5/2025 में साईट प्लान/ले
आउट प्लान पत्रिका दिनांक 13/5/2025
द्वारा स्वीकृत/अनुमोदित किया गया।

सहायक नगर नियोजक अधिशाषी अभियन्ता
नगर विकास न्यास नगर विकास न्यास
श्रीगंगानगर (राज.) श्रीगंगानगर (राज.)
सचिव
नगर विकास न्यास
श्रीगंगानगर (राज.)

LAYOUT - PLAN

LAYOUT PLAN OF KILLA NO. 3,4,5,6,8,13,15,16,17,18,24,25(EACH PART 7,14
SQUARE NO. 20 CHAK 3 A CHHOTI AT Teh. & Dist. SRI GANGANAGAR

