


नक्शा कॉलोनी


प्रस्तुतकर्ता :- श्री शुभम औझा पुत्र श्री रजनीकांत औझा जाति ब्राह्मण नि. मारवाड़ मूण्डवा, नागौर
श्री हितीन सैनी पुत्र श्री हुक्मीचन्द टाक जाति माली नि. बास- अतुसर, ताऊसर, नागौर
स्थान :- खसरा न. 717/198, मौजा- गुडला, तहसील व जिला- नागौर (राज.)

प्लोट एरिया	137339.20 SQFT. or 12759.24 SQMT.	67.02%
सड़क पार्क एरिया	67573.0 SQFT. or 6277.74 SQMT.	32.98%
टोटल एरिया	204912.20 SQFT. or 19036.98 SQMT.	100%

रकबा- 1.9036 हेक्टेयर

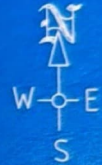

य.स. ले आफ्ट/
24-25/56 ले आफ्ट
लबान कमेटी की
बैठक दिनांक 11/2/25
में अनुमोदित।

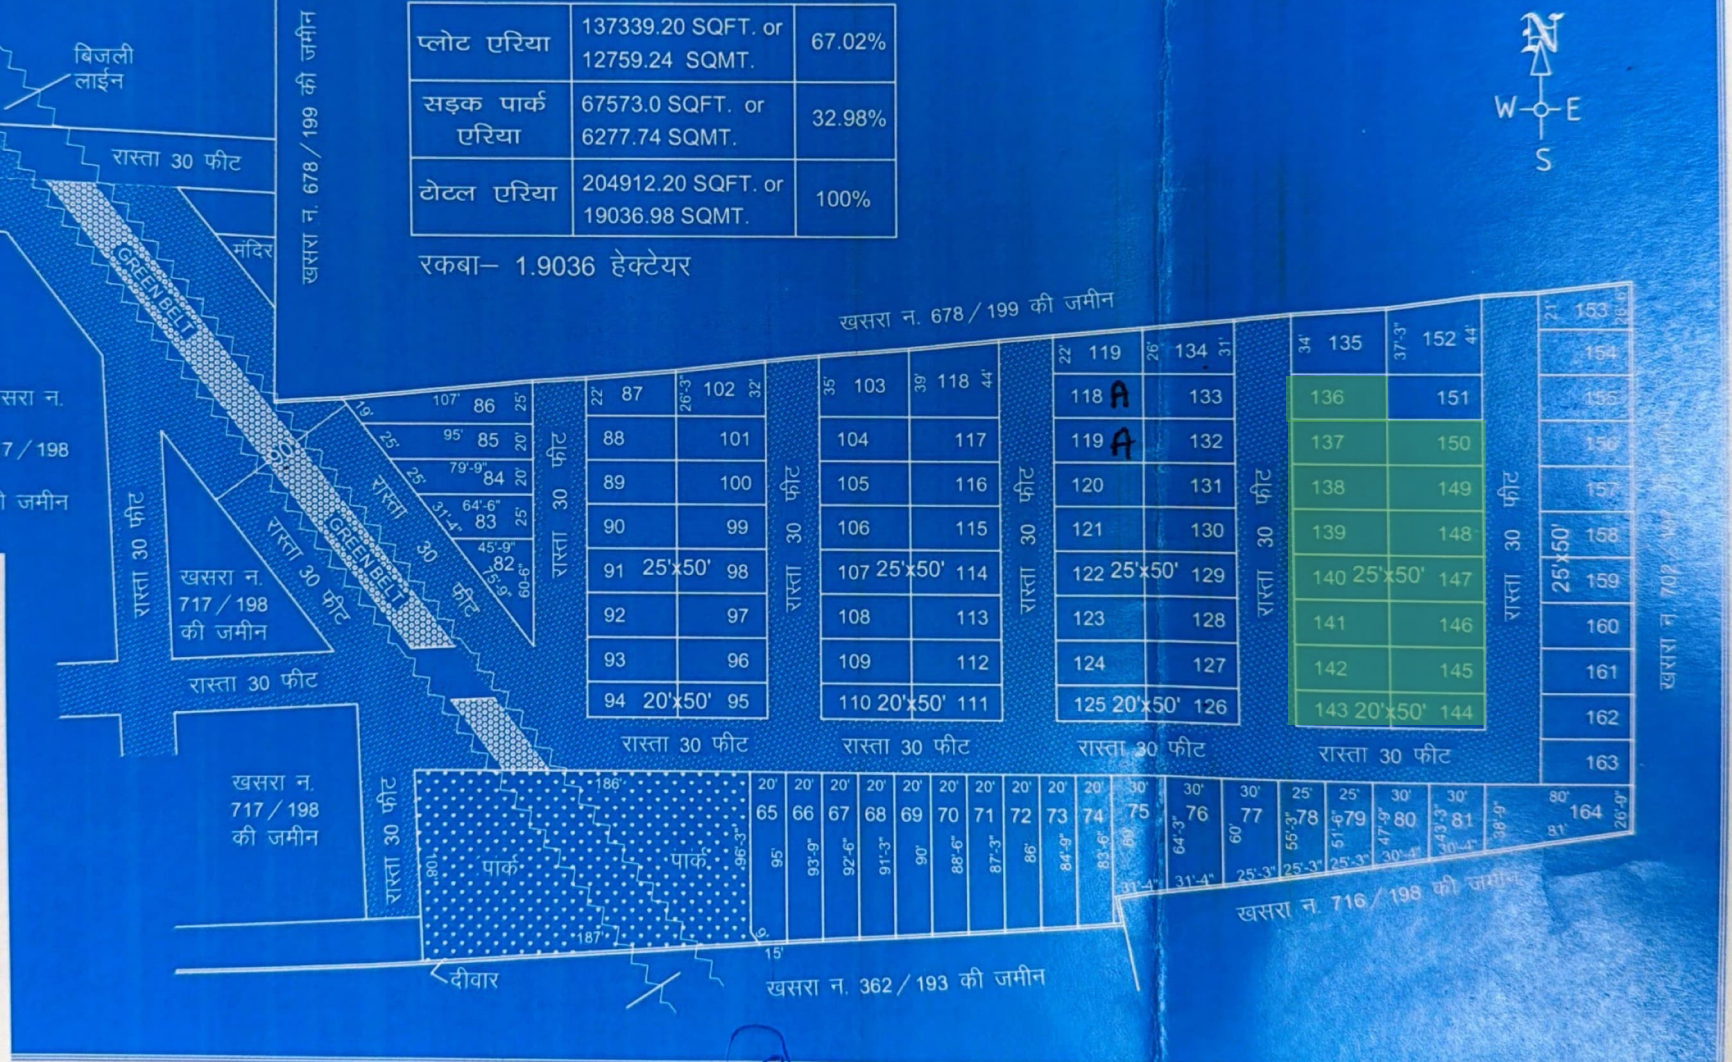

सहायक नगर नियोजक
नगर परिषद, नागौर

जायद्वत
नगर परिषद, नागौर

Wheeler 6.2.25
Nooruddin Ansari
(Civil Engi.) Regi. Nagar Mitra
(Individual) Nagaur Ref. No.-833
M.-9929932019