


SITE PLAN OF KHASRA NO.1174/165,1173/165,1175/171,172,173 AT VILLAGE PURANI CHAWANI TEH.DHOLPUR DIST.DHOLPUR

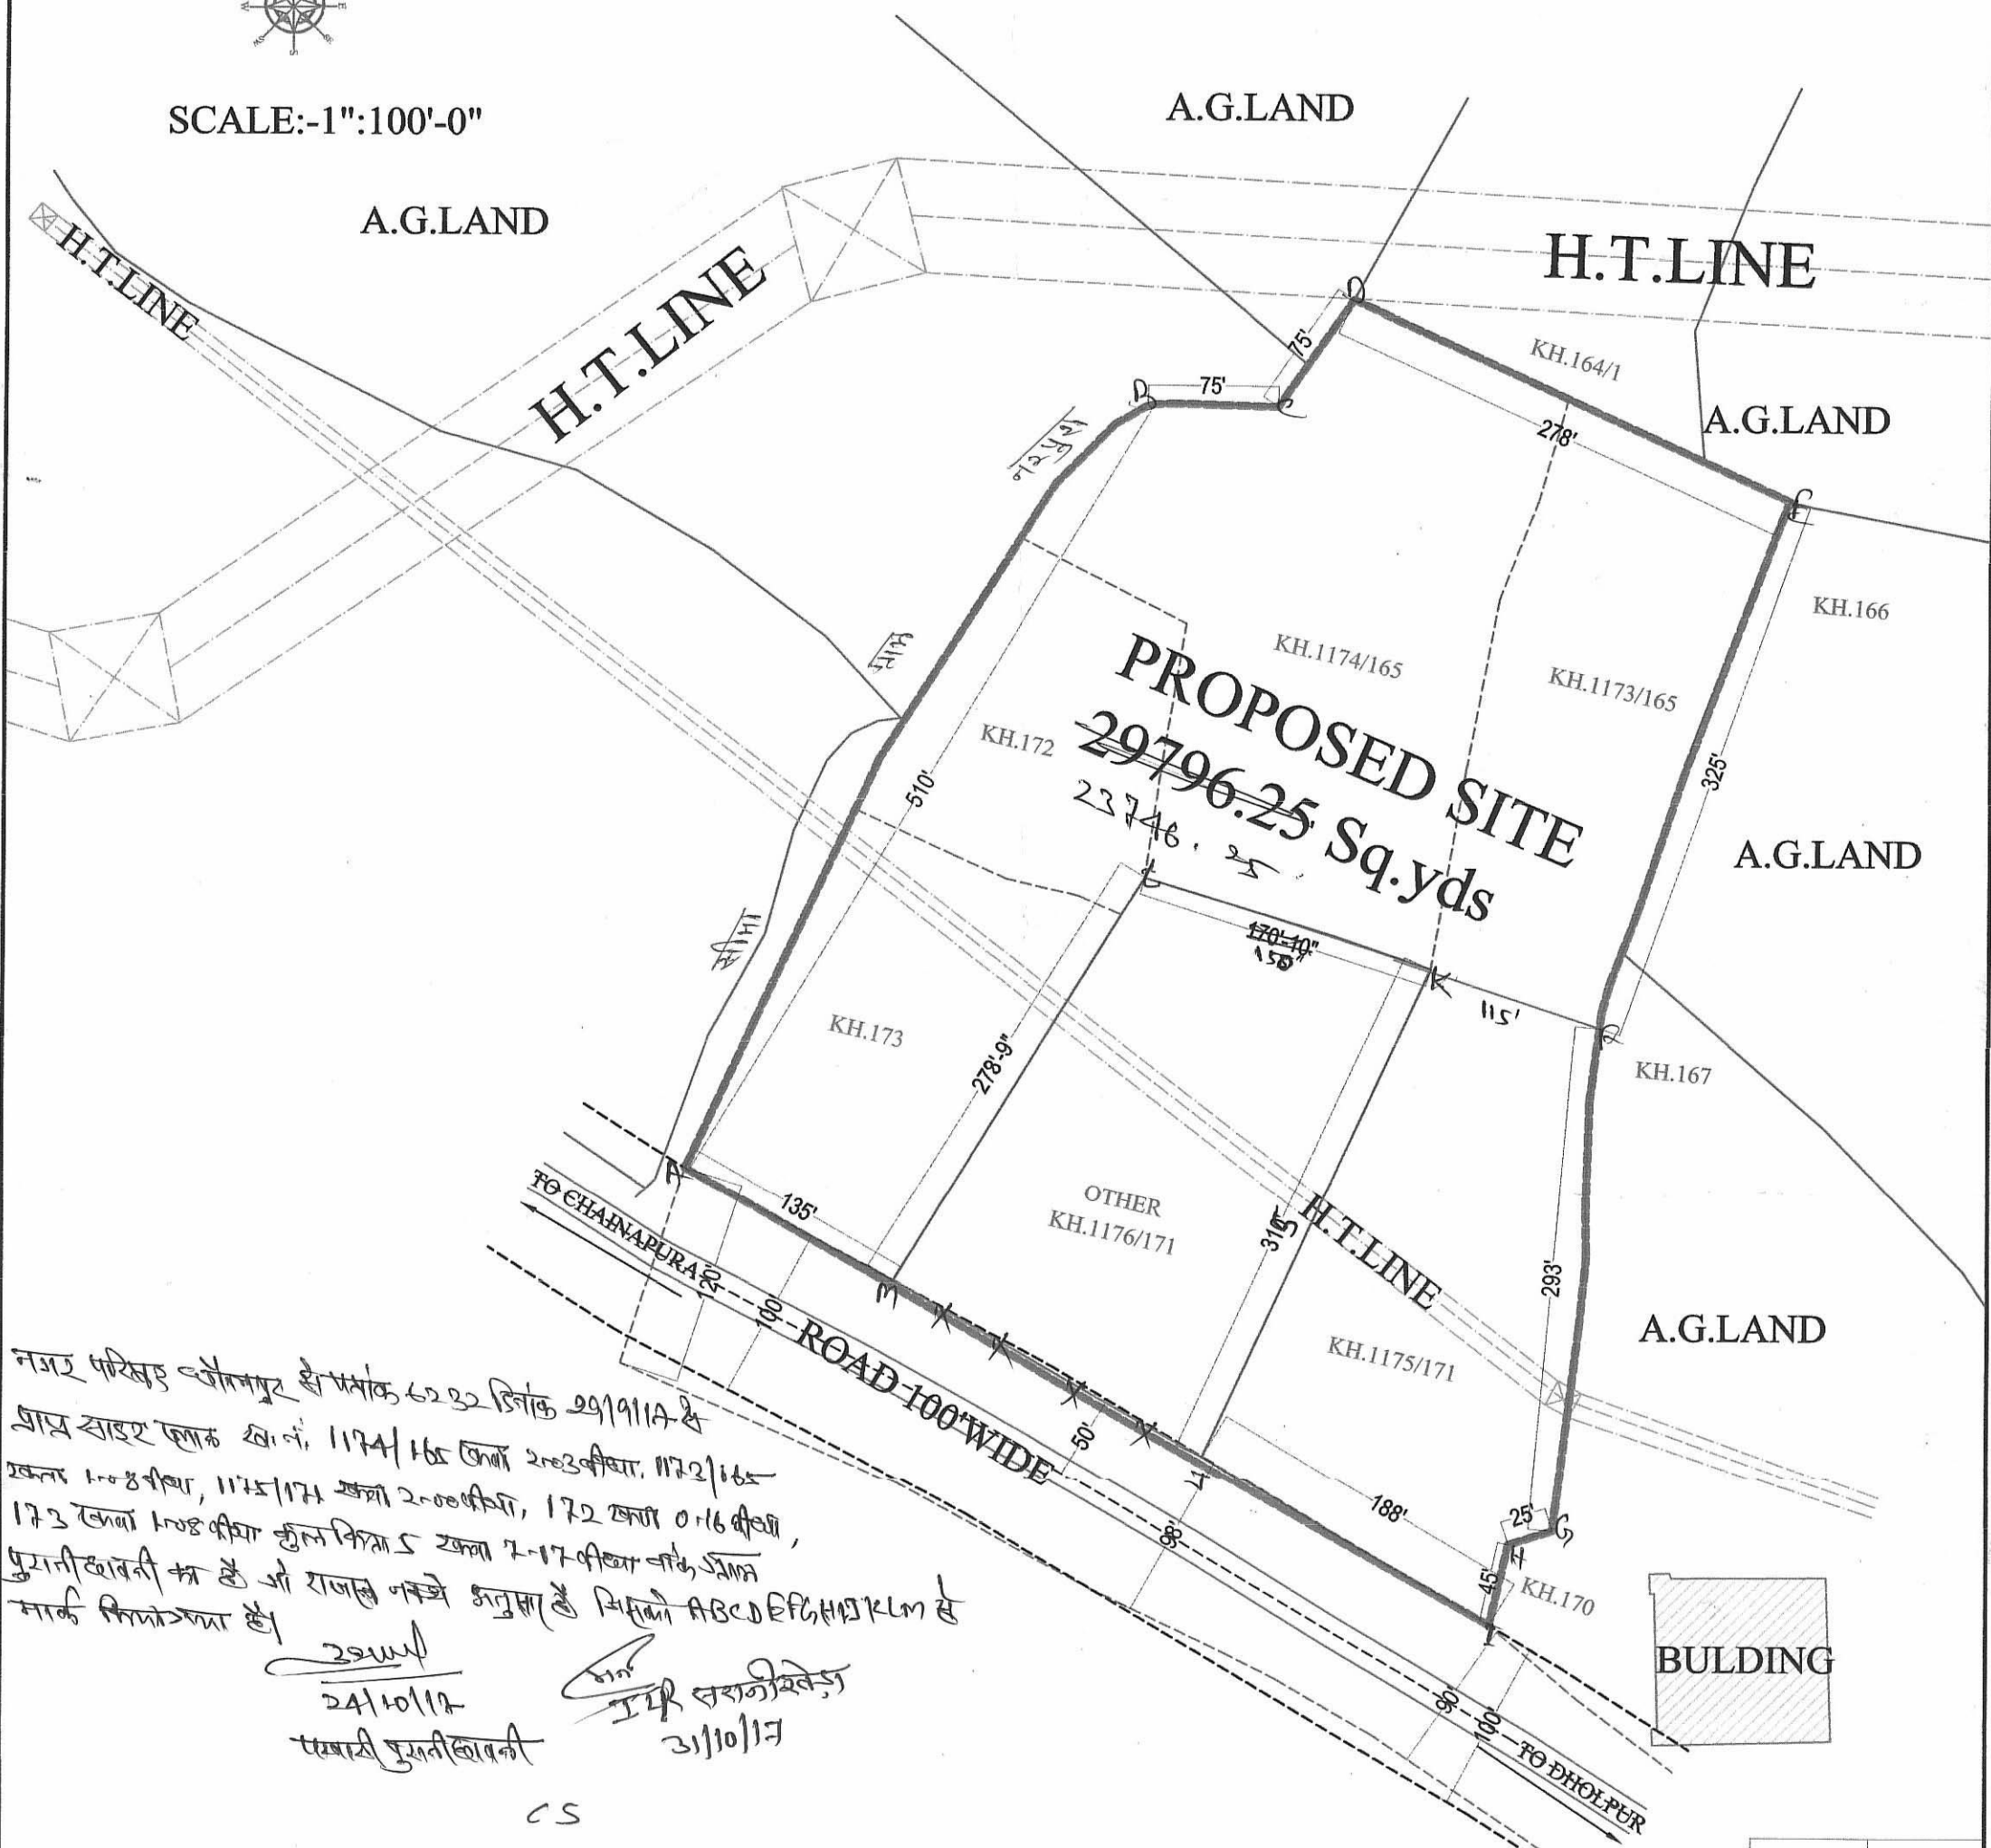


SCALE:-1":100'-0"



नगर परिसर धौलपुर क्षेत्रांत 6232 डिग्री 29/9/11/12
ग्राम साइट ब्लॉक ख.नं. 1174/165 ख.नं. 2003 की.नं. 1173/165
ख.नं. 1-08 की.नं. 1175/171 ख.नं. 2000 की.नं. 172 ख.नं. 0-16 की.नं.
173 ख.नं. 1-08 की.नं. कुल किता 5 ख.नं. 2-17 की.नं. वा.उ.आ.न.
पुरानी चवानी का है जो राजस्व नक्शे अनुसार है जिसको ABCD EFGHIJKLm है
मार्क सिद्धोपस्था है।
24/10/12
पंचायती पुरानी चवानी

31/10/17
I.P.R. सरनीश्वर

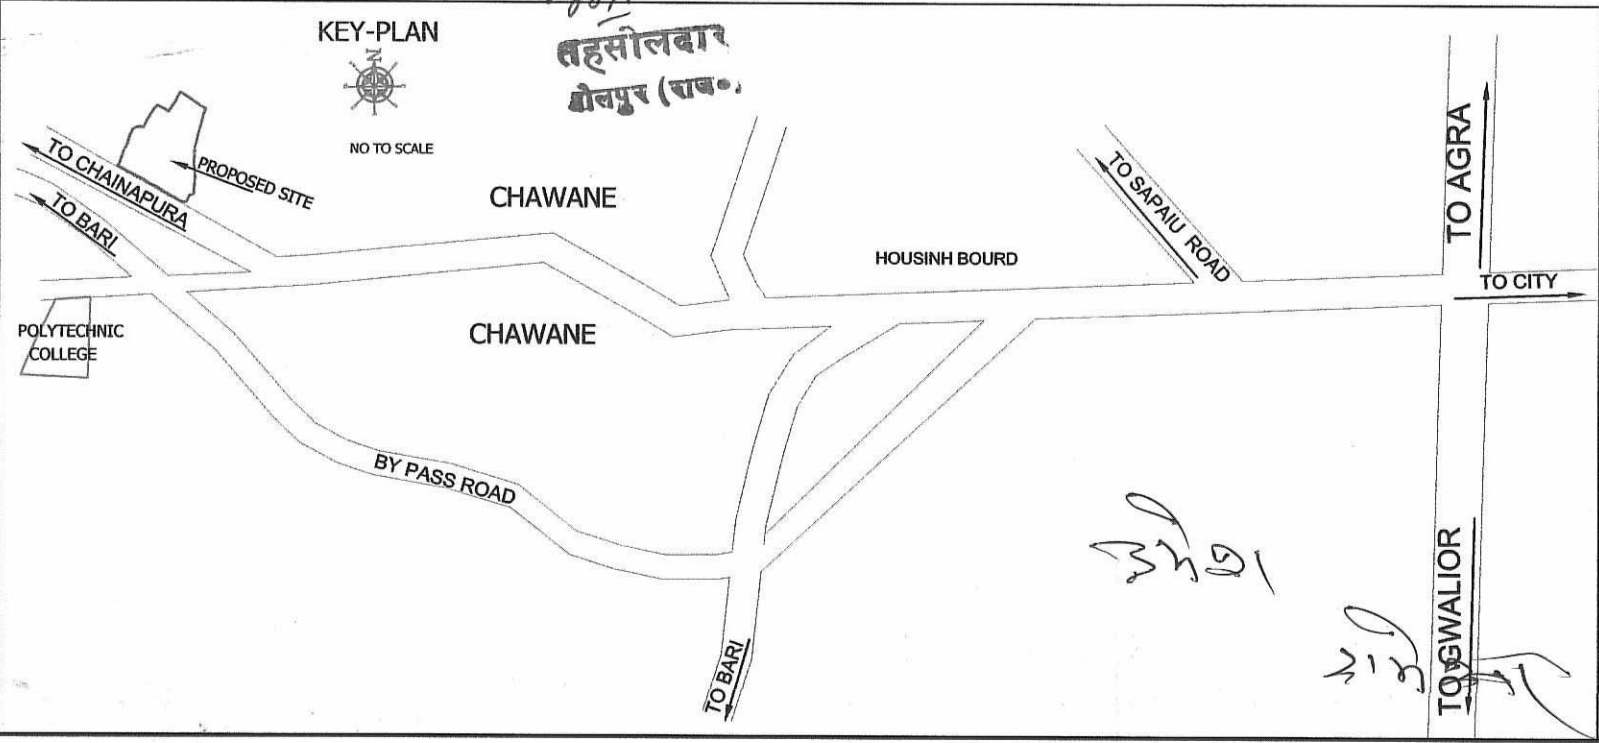

	BUILDING
	SITE BOUNDARY
	TRANSFORMER
	MED LINE
	H.T.LINE
	DRAIN
	B.T.ROAD
	W.B.M.ROAD
	EP LINE
	KHASRA LINE
	GATE
	T. WELL
	WELL

RAYA ASSOCIATES
III FLOOR, PARVATI CHAMBER
NEAR PINK TOWER, TONK ROAD
JAIPUR 302015 (RAJ.) MO.9928010503

