




After Approved of Plan By
LPC on 3-7-25 Demarcated
Plan is Issued on 30-07-25


- KH. NO. 3462
- (1) ले-आऊट प्लान अंगीकृत दिनांक 3-7-25 में उद्घोषित शर्तों की तालिका अतिरिक्त की गयी होगी।
 - (2) राज्य सरकार द्वारा जारी अधिसूचना 28-6-2010 एंड नॉटिस नं. 2018 व 2020 की मासना में प्लान में सुधार 7, 8 कुल 2 सुधार अधिकारी के खर्च पर वे ऑन 12.5% है।

राजस्व ग्राम-दिकली के खसरा खंख्या 3436/1, 3437, 3438/1 बिता-03 के डिमांडेड प्लान का ग्राहरी की मासना 0.9428 इन प्लान अनुसार लैंड के मासना पिछाडी अभावतः खसरा खंख्या 3436/1 डिमांडेशन किया गया।

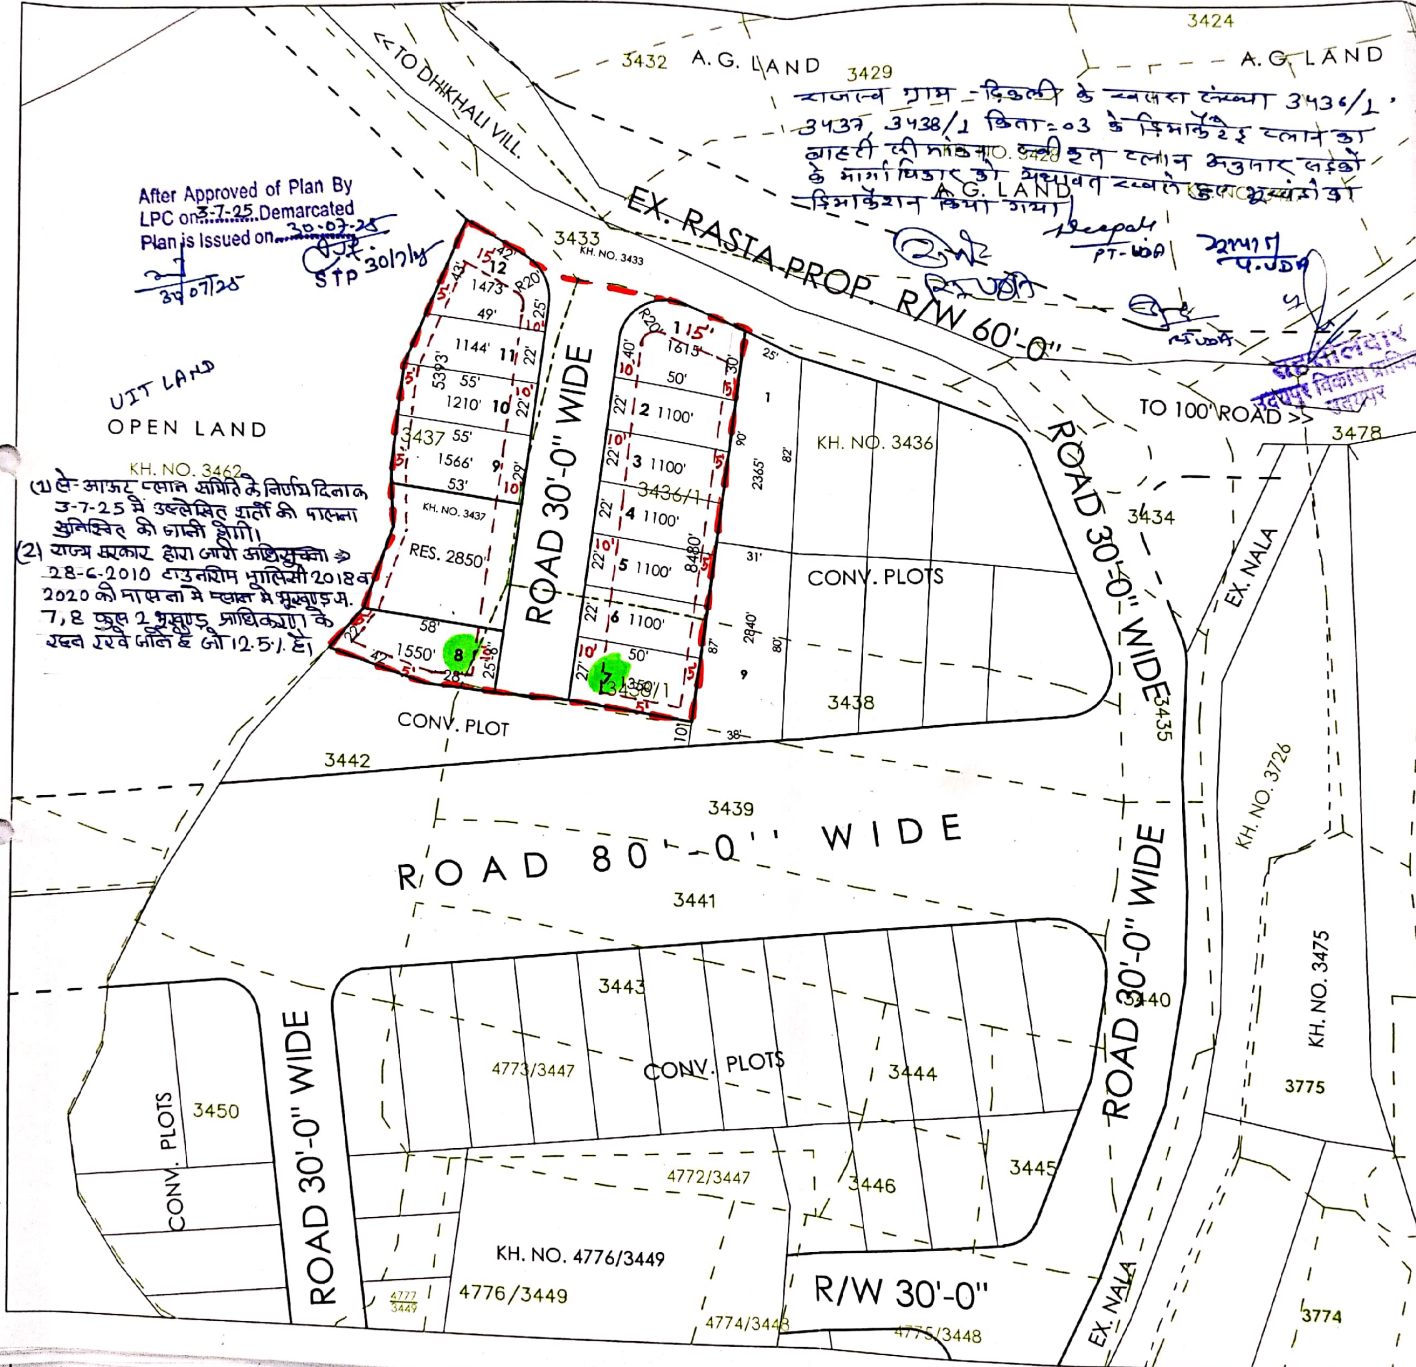

SCALE :- 1" = 50 FT.


DEMARCATED LAY-OUT PLAN
OF PLOTS IN KH. NO.
3436/1, 3437, 3438/1
REV. VILL. DHIKHLI
TEH. BADGAON, UDAIPUR

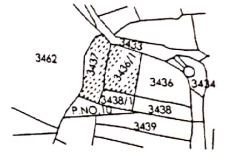

KHASRA PLAN SCALE : 1:4000

INDEX :-

TOTAL LAND =	25824.00 SQ.FT. (0.2400 HEC.)
PLOT AREA =	15408 (15423) 00 SQ.FT. (59.72%)
RES. AREA =	2850.00 SQ.FT. (11.04%)
ROAD AREA =	7566 (7551) 00 SQ.FT. (29.24%)
TOTAL AREA =	25824.00 SQ.FT. (100.00%)

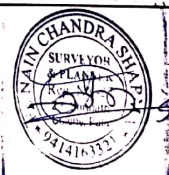

SIGNATURE OF OWNER

