


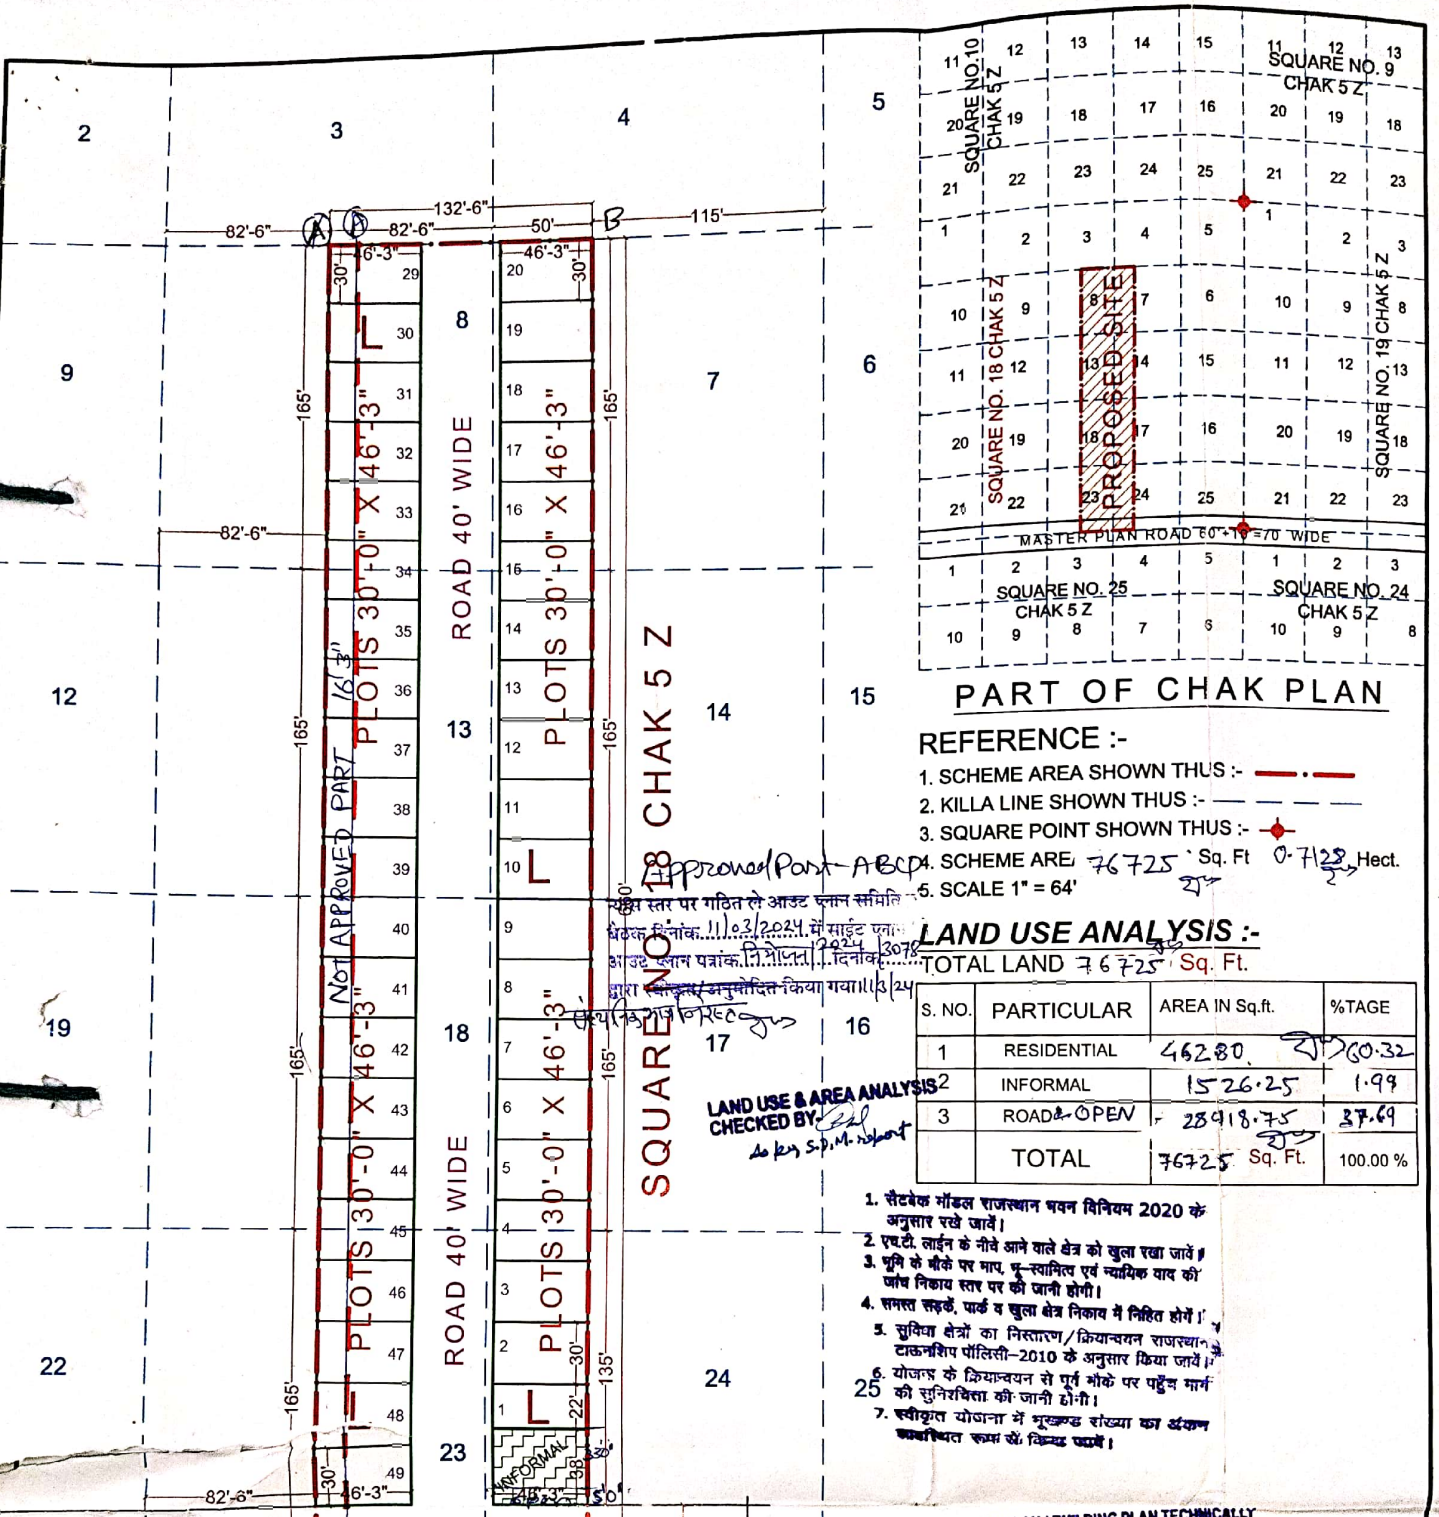

PART OF CHAK PLAN

REFERENCE :-

1. SCHEME AREA SHOWN THUS :- ---
2. KILLA LINE SHOWN THUS :- ---
3. SQUARE POINT SHOWN THUS :- ●
4. SCHEME AREA 76725 Sq. Ft. 0.7128 Hect.
5. SCALE 1" = 64'

LAND USE ANALYSIS :-

TOTAL LAND 76725 Sq. Ft.

S. NO.	PARTICULAR	AREA IN Sq.ft.	%TAGE
1	RESIDENTIAL	46280	60.32
2	INFORMAL	1526.25	1.99
3	ROAD & OPEN	28918.75	37.69
	TOTAL	76725 Sq. Ft.	100.00 %

LAND USE & AREA ANALYSIS
CHECKED BY: *[Signature]*
Do not sign report

1. सैटबैक मॉडल राजस्थान भवन विनियम 2020 के अनुसार रखे जावें।
2. एच.टी. लाईन के नीचे आने वाले क्षेत्र को खुला रखा जावे।
3. प्लॉट के बीच पर माप, भू-स्थानित एवं न्यायिक याद की जावें निकाय स्तर पर की जानी होगी।
4. समस्त सड़कें, पार्क व खुला क्षेत्र निकाय में निहित होंगे।
5. सुविधा क्षेत्रों का निस्तारण/क्रियान्वयन राजस्थान टाकनशिप पोलिसी-2010 के अनुसार किया जावे।
6. योजना के क्रियान्वयन से पूर्व प्लॉट के पर पट्टेन मार्ग की सुनिश्चिता की जानी होगी।
7. स्वीकृत योजना में भूखण्ड राज्या का अंशक निकायित रूप से किया जावे।

LAYOUT PLAN / BUILDING PLAN TECHNICALLY
APPROVED WITH CONDITIONS VIDE THIS OFFICE
LETTER NO. 156 DATED 21/02/24

LAY OUT PLAN

कनिष्ठ प्रारूपकारी सहायक नगर नियोजक
नगर विकास न्यास नगर विकास न्यास
श्रीगंगानगर (राज.) श्रीगंगानगर (राज.)

(रामसवरूप बोधरी)
सहायक नगर नियोजक
कार्यालय नगर विकास
श्रीगंगानगर (राज.)

(मनीष कुमार)
उप नगर नियोजक
कार्यालय नगर विकास
श्रीगंगानगर (राज.)

(राकेश मोलवा)
वरिष्ठ नगर नियोजक
नगर विकास न्यास
श्रीगंगानगर (राज.)

सहायक नगर नियोजक अधिशाषी अभियन्ता
नगर विकास न्यास नगर विकास न्यास नगर विकास न्यास
श्रीगंगानगर (राज.) श्रीगंगानगर (राज.) श्रीगंगानगर (राज.)

LAYOUT PLAN OF KILLA NO. 7,8,13,14,17,18,23,24(EACH PART)
SQUARE NO. 18 CHAK 5 Z A.T Teh. & Dist. SRI GANGANAGAR