


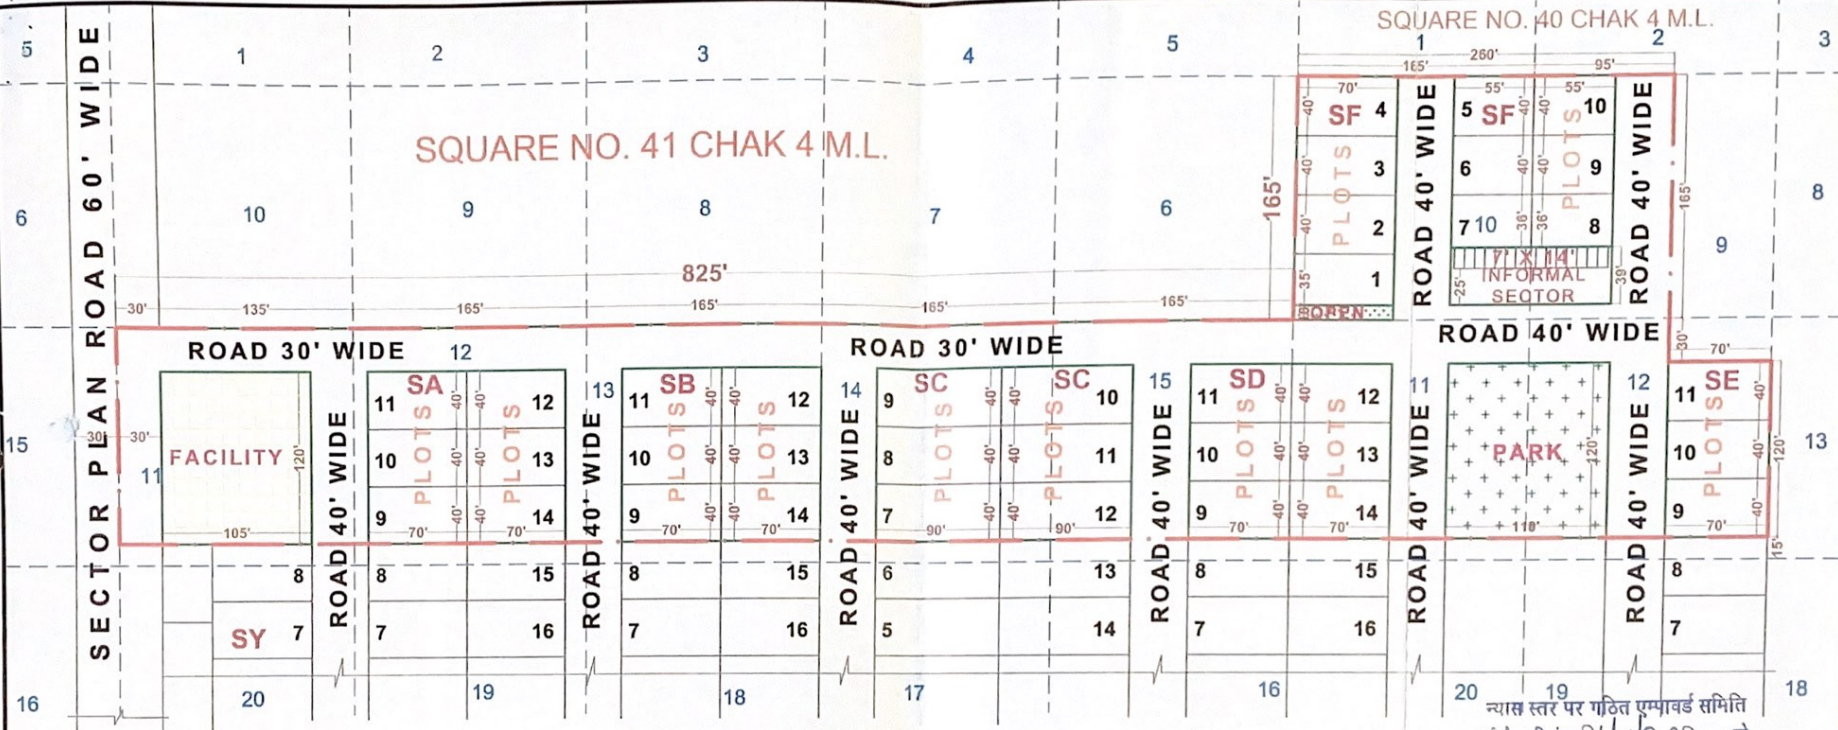

LAYOUT - PLAN

LAND USE ANALYSIS :-
TOTAL LAND 214050.00 Sq. Ft.

S. NO.	PARTICULAR	AREA IN Sq.ft.	%TAGE
1	RESIDENTIAL	104010.00 Sq.ft.	48.591 %
2	INFOMAL	4290.00 Sq.ft.	2.004 %
3	FACILITY	12600.00 Sq.ft.	5.886 %
4	PARK & OPEN	13900.00 Sq.ft.	6.493 %
5	ROAD	79250.00 Sq.ft.	37.024 %
TOTAL		214050.00 Sq.ft.	100 %

REFERENCE :-

1. SCHEME AREA SHOWN THUS :-
2. KILLA LINE SHOWN THUS :-
3. SQUARE POINT SHOWN THUS :-
4. SCHEME AREA :- 214050.00 Sq.Ft. OR 1.989 Hect.
5. SCALE 1" = 75'
6. OWNER :-

सहायक नगर निबंधक
नगर विकास न्यास
श्रीगंगानगर (राज.)

अधिशोषी अभियन्ता
नगर विकास न्यास
श्रीगंगानगर (राज.)

भूमि अवाप्ति अधिकारी
नगर विकास न्यास
श्रीगंगानगर (राज.)

सचिव
नगर विकास न्यास
श्रीगंगानगर (राज.)





PART OF CHAK PLAN

LAYOUT PLAN OF KILLA NO. 9,11,12(EACH PART)10 SQUARE NO.40 & KILLA NO. 11TO 15(EACH PART) SQUARE NO. 41 CHAK 4 M.L. Dist. SRI GANGANAGAR (RAJ.)

SQUARE NO. 41 CHAK 4 M.L.

SQUARE NO. 40 CHAK 4 M.L.

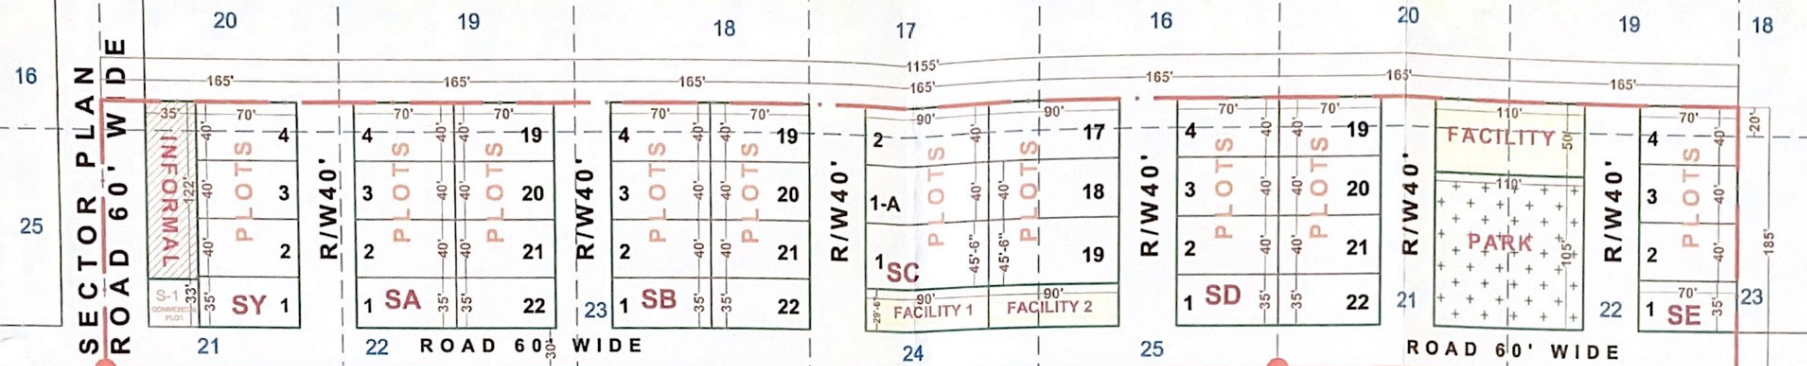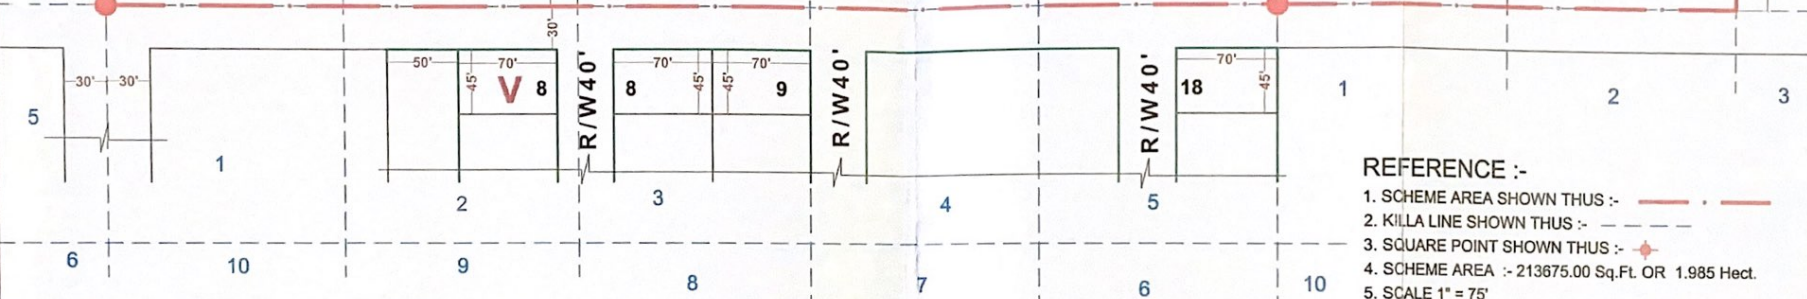

LAYOUT - PLAN

न्यास स्तर पर गठित एम्पावर्ड समिति
की बैठक दिनांक 12.12.2022 को
12.12.2022 मवन मानचित्र/ ले आऊट
प्लान/साईट प्लान/ स्वीकृत किया गया।


REFERENCE :-

1. SCHEME AREA SHOWN THUS :-
2. KILLA LINE SHOWN THUS :-
3. SQUARE POINT SHOWN THUS :-
4. SCHEME AREA :- 213675.00 Sq.Ft. OR 1.985 Hect.
5. SCALE 1" = 75'
6. OWNER :-

LAND USE ANALYSIS :-

TOTAL LAND 213675.00 Sq. Ft.

S. NO.	PARTICULAR	AREA IN Sq.ft.	%TAGE
1	COMMERCIAL	1155.00 Sq.ft.	0.54 %
2	RESIDENTIAL	109390.00 Sq.ft.	51.20 %
3	INFROMAL	4270.00 Sq.ft.	2.00 %
4	FACILITY	10810.00 Sq.ft.	5.06 %
5	PARK	11550.00 Sq.ft.	5.40 %
6	ROAD	76500.00 Sq.ft.	35.80 %
TOTAL		213675.00 Sq.ft.	100 %

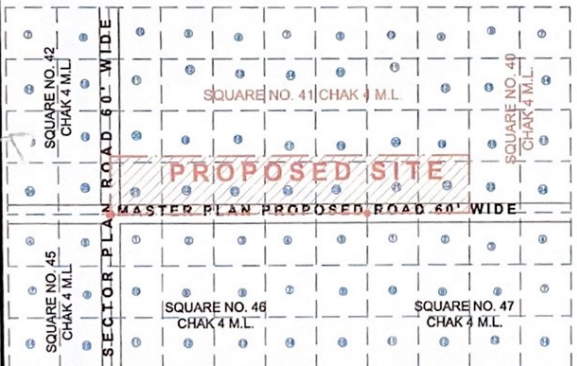

PART OF CHAK PLAN

सहायक नगर निवांजक
नगर विकास न्यास
श्रीगंगानगर (राज.)


अधिसाधी अभियन्ता
नगर विकास न्यास
श्रीगंगानगर (राज.)

भूमि अधिपति अधिकारी
नगर विकास न्यास
श्रीगंगानगर (राज.)

सचिव
नगर विकास न्यास
श्रीगंगानगर (राज.)

LAYOUT PLAN OF KILLA NO. 19,20(EACH PART)21,22 SQUARE NO. 40 & KILLA NO.16
TO 20 (EACH PART)21 TO 25 SQUARE NO. 41 CHAK 4 M.L. Dist. SRI GANGANAGAR



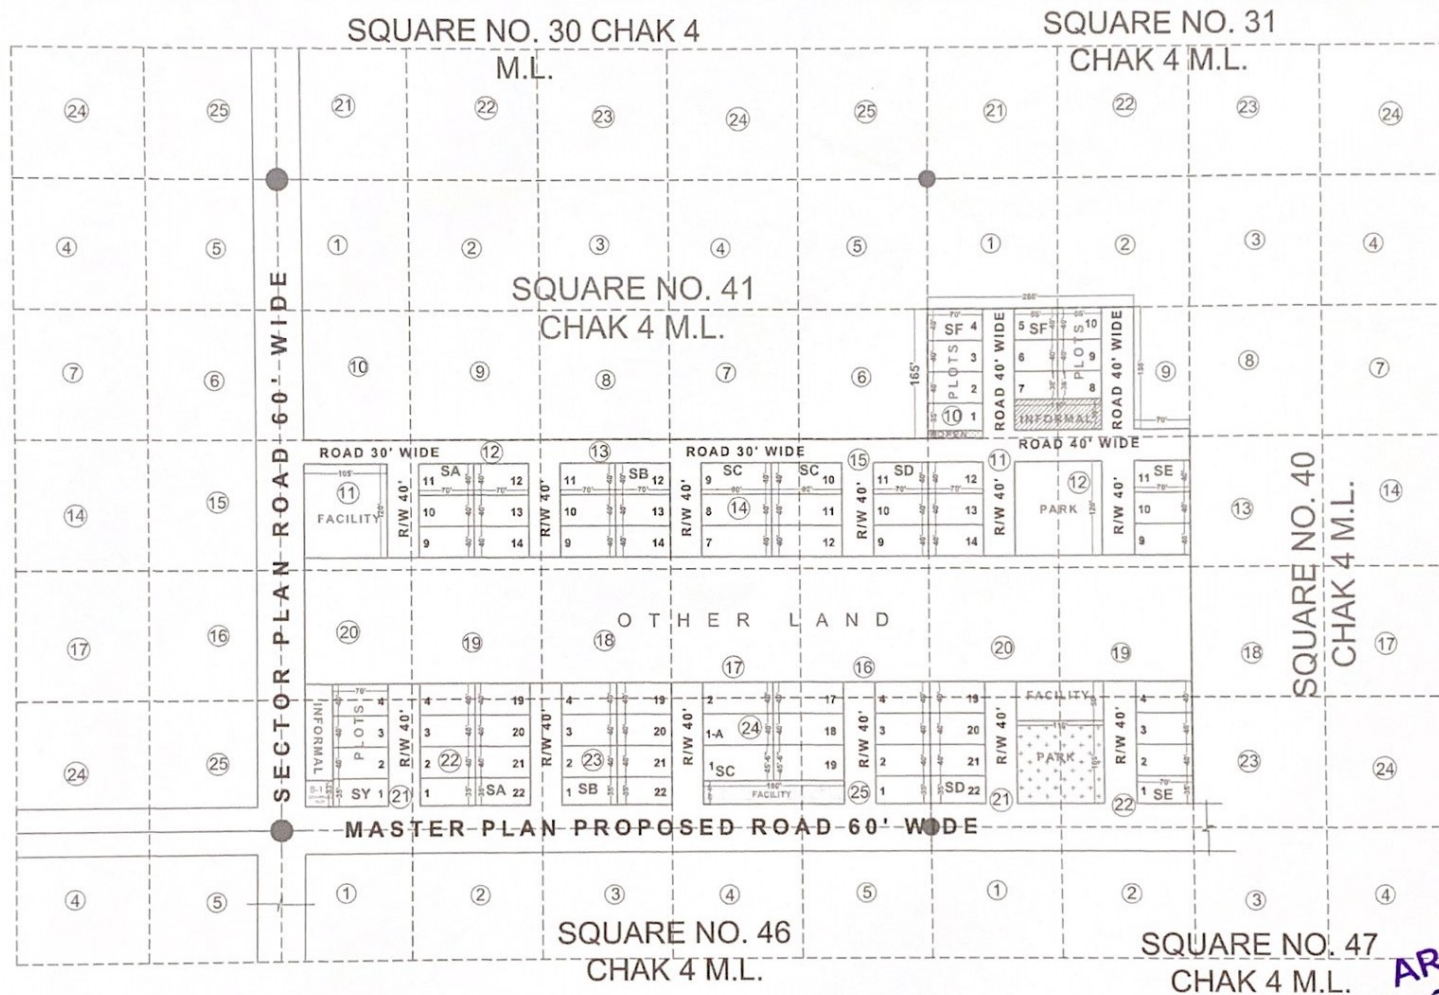

AR Neha Gupta
CA/2019/115755

LAYOUT PLAN OF KILLA NO. 9,11,12,19,20(EACH PART),10,21,22 SQUARE NO. 40 & KILLA NO.11 TO 20 (EACH PART)21 TO 25 SQUARE NO. 41 CHAK 4 M.L. Dist. SRI GANGANAGAR