

नवल भागवत लढा

ग्राम - गणपपुरा


तहसील - सांगीनेर

जिला - जयपुर (राजस्थान)

भूमापसकपट्टि - ८४ सैमीटर २०४० - ४९

पैमाना = १ सैमीटर = ४० मीटर

रामसिंहपुरा

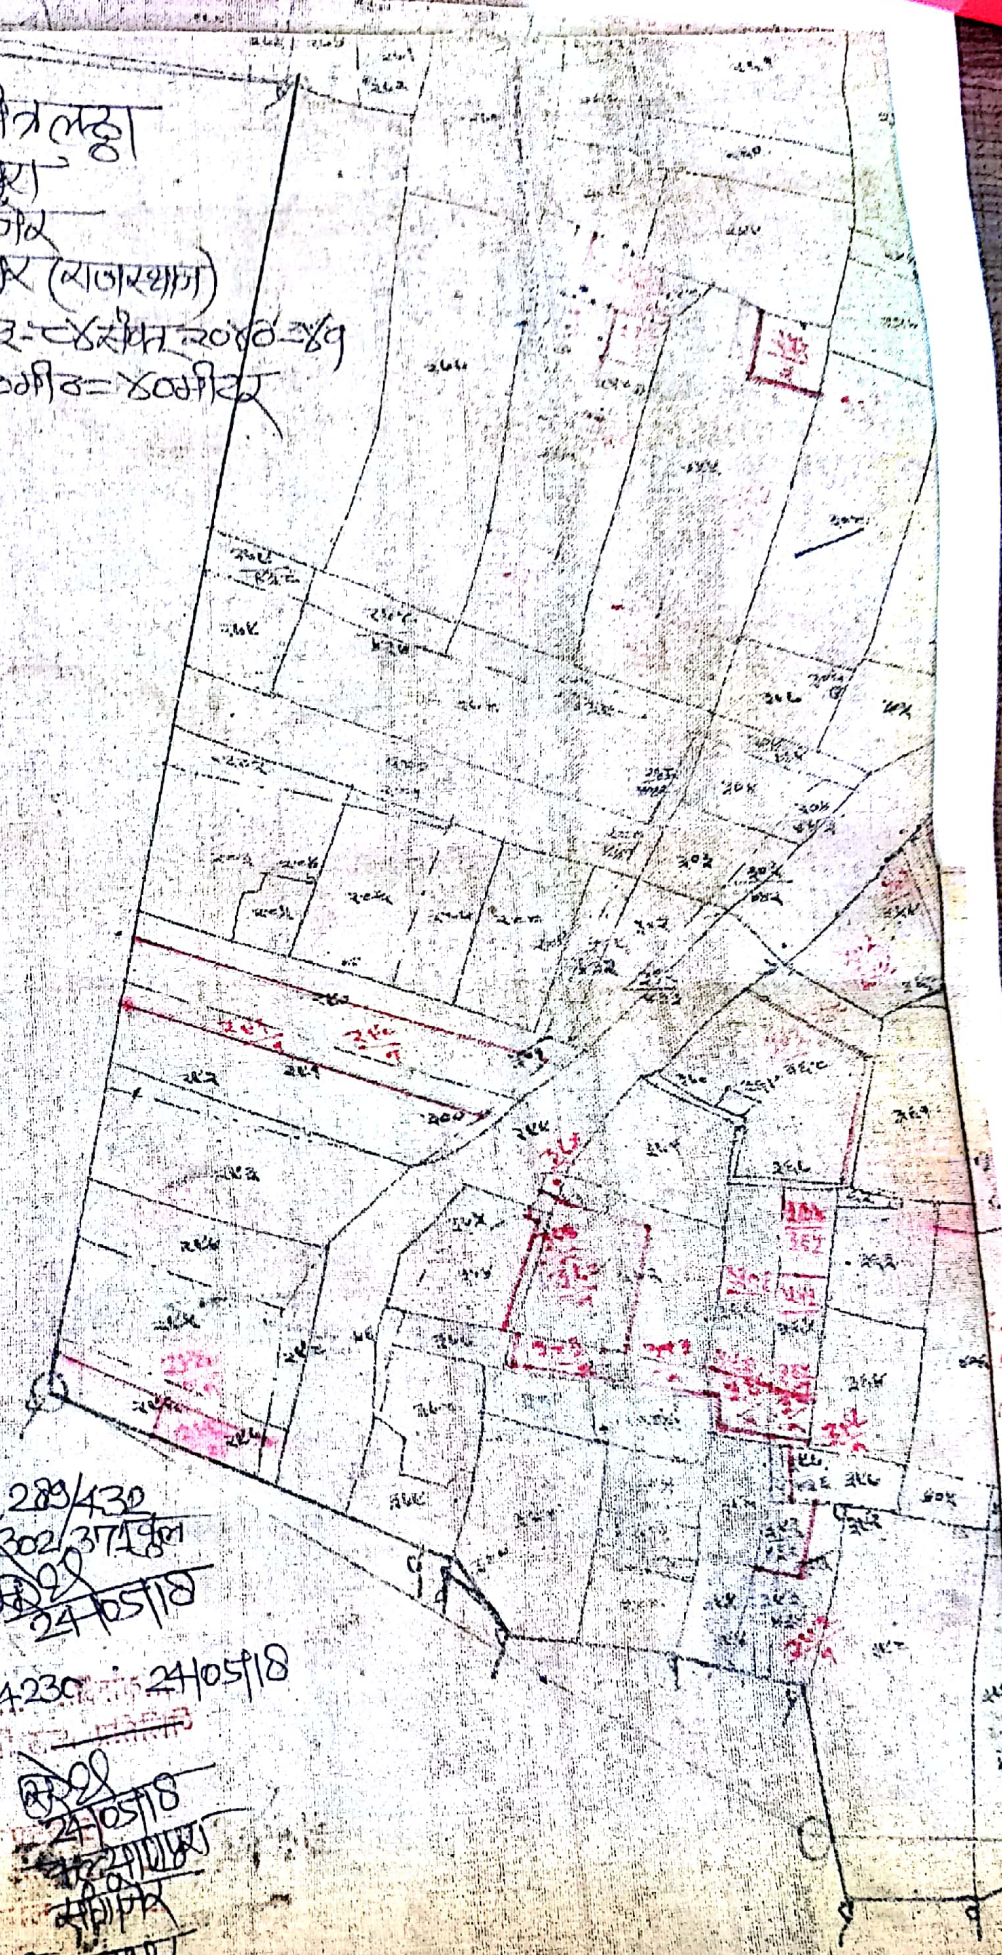

जप - नवल खण्ड २०३ से २८९, २८९/४३०
२९०, २९३, २९५, २९६/३०२, ३०२/३०२
किता १५ बलुजरा २४ पडाठ

नवल खण्ड २०३ से २८९, २८९/४३०
२९०, २९३, २९५, २९६/३०२, ३०२/३०२
किता १५ बलुजरा २४ पडाठ

जिला - जयपुर

SCHEME : KĀLD NAGAR

1312

उपायुक्त जोर-६

	अ. उपगीन	अ. नमन	प्रतिशत
1- आवासीय	13612.65 रु.		60%
2- पार्क	174.69 रु.		0.76%
3- सड़क	8900.41 रु.		39.24%
	22687.75		100%
	4.55		
	(1.88 रु.)		

LAY OUT PLAN OF KHASRA NO.293,294,295,296/1 AT VILLAGE GANPATPURA
THASIL- SANGANER,DIST-JAIPUR

1312

SCHEME : KALU NAGAR

मौजवा का तहसीली की परीक्षण (किया गया)
उपनगर नियोजन
मौजवा का राजस्व विभाग के अनुसार
अंतिम सुधार के अनुसार किया गया

पट्टा जारी किया गया तहसील कार
मौजवा में नए प्लॉट अंशो देना की
आवश्यकता है तब तक (दिखाया गया)

उपनगर क्षेत्र - B

क्र. सं.	उपयोग	क्षेत्रफल	प्रतिशत
1-	आवासीय	13612.65 रु. 5	60%
2-	पार्क	174.69 रु. 5	0.76%
3-	रास्ता	8904.94 रु. 5	39.24%
कुल क्षेत्र		22687.75 रु. 5	100%

(1.88 रु.)

KHASRA & SCHEME BOUNDARY

LAND DETAIL			
S.No.		sq.yds	percentage
1.	PLOT AREA	13608.11	59.98 %
2.	PARK AREA	174.69	00.77 %
3.	ROAD AREA	8904.94	39.25 %
4.	SCHEME AREA	22687.75	100.00 %

	MED
	SCHEME BOUNDARY
	PARK
	NALA
	SECTOR ROAD

SCALE
↓
1" : 50'

K.K.concept

III FLOOR, PARVATI CHAMBER
NEAR PINK TOWER, TONK ROAD
JAIPUR 302015 (RAJ) M.9928024005
conceptkk@gmail.com

नदीन दाउ
 उपचार निर्माणक
 ज्ञान-६

उपचार
 ज्ञान-६

०५ मई १३

व. न. निमोनिक
 (बी. ए. सी.)
 मा. वि. वि.
 क. वि. वि.