


PROPOSED LAY OUT PLAN OF
"VAISHALI ESTATE" A-BLOCK
IN REVENUE VILLAGE SIRSI, TEH. JAIPUR, DIST. JAIPUR

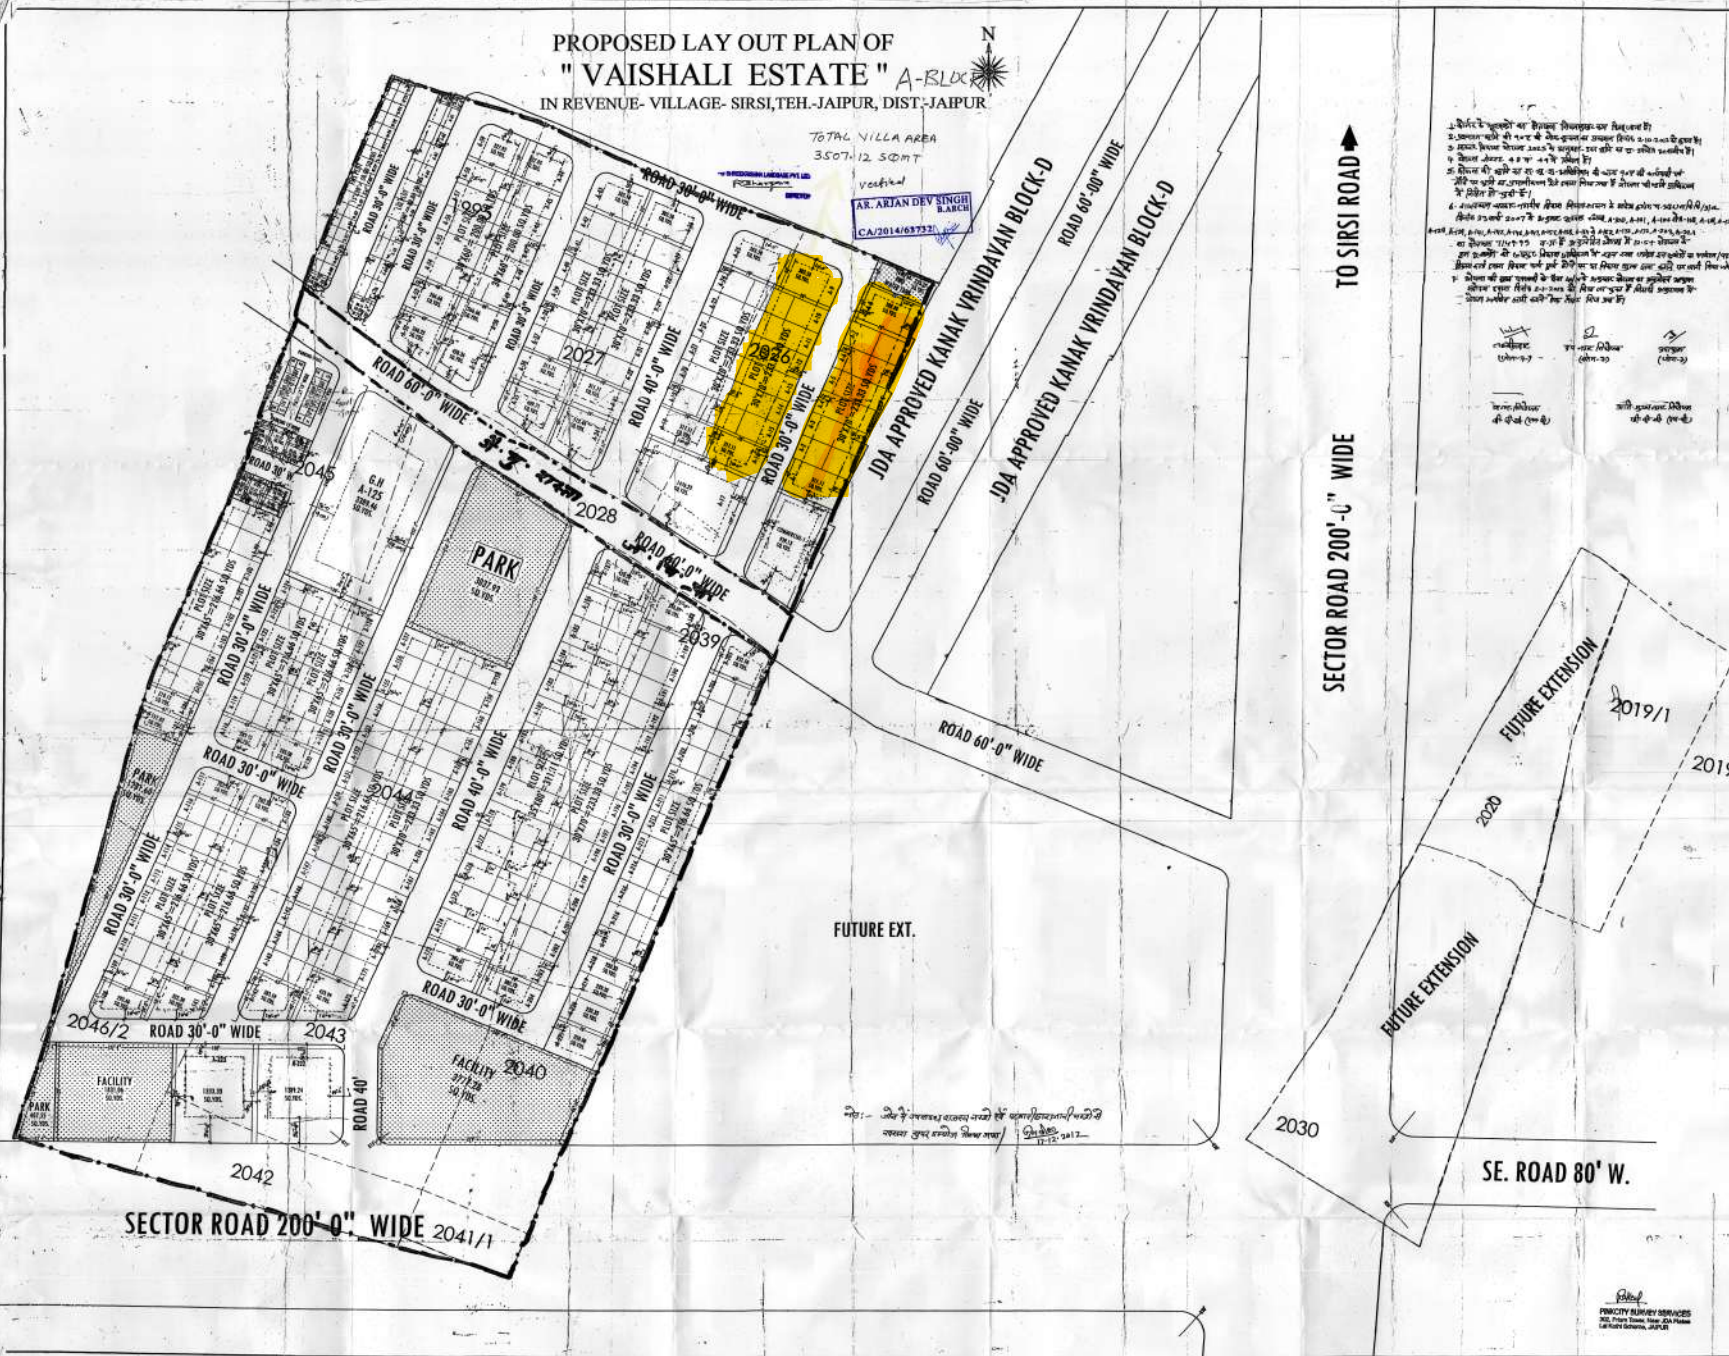

TOTAL VILLA AREA
3507.12 SQ.MT

AR. ARJAN DEV SINGH
BARCH
CA/2014/03732



TO SIRSI ROAD

SECTOR ROAD 200'-0" WIDE

SE. ROAD 80' W.

J.D.A.

LOCATION PLAN
NOT TO SCALE



यसका विवरण योजना 2011 के अनुसार 1. जमीन पुराना की विवरण विवरण
- स्वरूपित - 1
एवं / अतिरिक्त विवरण - 00
अवधि विवरण - 202
सुदृढीकरण एवं एकाईसी - 24
पुराना अवधि विवरण - 24 - 48 के अनुसार विवरण का सुदृढीकरण
वर्षा की विवरण -

क्रमांक	प्लॉट क्रमांक	क्षेत्रफल (S.Q.Y)	प्रतिशत
1.	अवधि	50012.38	66.08%
2.	सुदृढीकरण एवं एकाईसी	5000.36	02.54%
3.	सुदृढीकरण	311.11	00.33%
4.	अवधि	500.13	00.99%
5.	कुल (1+2+3+4)	55562.92	59.94%
6.	सुदृढीकरण/पार्किंग	6771.18	08.63%
7.	पार्क	4727.87	05.50%
8.	SECTOR ROAD 200' (सुदृढीकरण)	5070.42	05.90%
9.	सड़क/पाथवे	21299.72	22.93%
10.	कुल योजना क्षेत्र	94531.25	100.00%

कुल क्षेत्रफल का क्षेत्र (91 BICHEA 5 BISHA)
योजना की पूरी की राशुदा, अवधि का क्षेत्र 60.9
की कार्यवाही एवं नीचे पर भूमि का प्रमाणिकरण में द्वारा किया
गया। योजना की पूरी भूमि प्राधिकरण में विहित हो चुकी है।
नाम
राजेश्वर
उपस्थित जमीन -
सी.पी.सी. / जी. एल. टी. की बचक संख्या विवरण
की अनुपालना में योजना मानचित्र स्वीकृत कर जारी किया गया।

NAME OF SCHEME :- "VAISHALI ESTATE"
(AT SIRSI VILLAGE)

ZONE NO. :- 07

SCALE :- 1"=50' DRG NO.

D.T.P. ZONE D.T.P. S.T.P.

JAIPUR DEVELOPMENT AUTHORITY JAIPUR

जयपुर विकास प्राधिकरण, जयपुर
जयपुर जविप्रा/जोज-7/2014/डी- 7277

दिनांक
16.12.14

भवन निर्माण हेतु अनुज्ञा

योजना का नाम वैशाली स्टैट ब्लॉक-A"

(निजी खातेदारी / स0स0 / जविप्रा)

मूखण्ड संख्या:- A-2

मूखण्ड का क्षेत्रफल (व.ग./व.मी.) 233.33 Sq.yds

निर्धारित मापदण्ड

(अ) सैट बैक:


1. सामने - 15'-0"
2. पीछे - 8'-3"
3. साईड प्रथम - —
4. साईड द्वितीय - —


(ब) अधिकतम ऊँचाई: आठ मीटर

(स) मंजिले : तहखाना, भूतल एवं प्रथम मंजिल तक

(द) निर्माण अवधि: मूखण्ड नियमन तारिख से 7 वर्ष तक लागू रहेगी।


(य) भवन निर्माण के लिए आवश्यक अन्य मानदण्ड प्रचलित भवन विनियमानुसार होंगे।

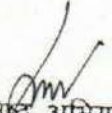
कनिष्ठ अभियन्ता-

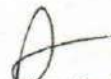
सहायक मगर नियोजक-7


उपायुक्त-7

For SHREEKRISHNA LANDBASE PVT. LTD.

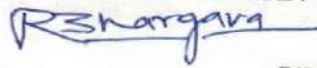
R. S. Sharma

DIRECTOR

जयपुर विकास प्राधिकरण, जयपुर

जविप्रा/जोज-7/2014/डी- 7276

दिनांक

16.12.14

भवन निर्माण हेतु अनुज्ञा

योजना का नाम वैशाली स्टेट "ब्लॉक-A"

(निजी खातेदारी/सोसो/जविप्रा)

भूखण्ड संख्या:- A-3

भूखण्ड का क्षेत्रफल (वर्ग./व.मी.) 233.33 Sq. yds

निर्धारित मापदण्ड

(अ) सैट बैक:


1. सामने - 15'-0"
2. पीछे - 8'-3"
3. साईड प्रथम - —
4. साईड द्वितीय - —

(ब) अधिकतम ऊँचाई: आठ मीटर

(स) मंजिले : तहखाना, भूतल एवं प्रथम मंजिल तक

(द) निर्माण अवधि: भूखण्ड नियमन तारीख से 7 वर्ष तक लागू रहेगी।

(य) भवन निर्माण के लिए आवश्यक अन्य मानदण्ड प्रचलित भवन विनियमानुसार होंगे।

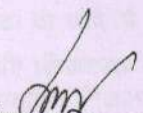
कनिष्ठ अभियन्ता-7


सहायक नगर नियोजक-7


अधीक्षक-7

जयपुर विकास प्राधिकरण, जयपुर

जयपुर जयपुरा/जोत्र-7/2014/डी-7272

दिनांक:

16/12/14

भवन निर्माण हेतु अनुज्ञा

योजना का नाम वैशाली स्टेट "ब्लॉक-A"

(निजी खातेदारी/स0स0/जयपुरा)

भूखण्ड संख्या:- A-4

भूखण्ड का क्षेत्रफल (व.ग./व.मी.) 233.33 Sq.yds

निर्धारित मापदण्ड

(अ) सैट बैक:

1. सामने - 15'-0"
2. पीछे - 8'-3"
3. साईड प्रथम - —
4. साईड द्वितीय - —

(ब) अधिकतम ऊँचाई: आठ मीटर

(स) मंजिले : तहखाना, भूतल एवं प्रथम मंजिल तक

(द) निर्माण अवधि: भूखण्ड नियमन तारिख से 7 वर्ष तक लागू रहेगी।

(य) भवन निर्माण के लिए आवश्यक अन्य मानदण्ड प्रचलित भवन विनियमानुसार होंगे।

कमिश्नर/अतिरिक्त-7

नगर नियोजक-7

उपायुक्त-7

For SHREEKRISHNA LANDBASE PVT. LTD.

R Shargava

DIRECTOR

जयपुर विकास प्राधिकरण, जयपुर
उपविभाग जविप्रा/जोज-7/2014/डी- 7273

दिनांक
16/12/14

भवन निर्माण हेतु अनुज्ञा

योजना का नाम वैशाली स्टेट "ब्लॉक - A"

(निजी खातेदारी / स0स0 / जविप्रा)

मूखण्ड संख्या:- A-5

मूखण्ड का क्षेत्रफल (व.ग./व.मी.) 233.33 Sq. yds

निर्धारित मापदण्ड

(अ) सैट बैक:

1. सामने - 15'-0"
2. पीछे - 8'-3"
3. साईड प्रथम - —
4. साईड द्वितीय - —

(ब) अधिकतम ऊँचाई: आठ मीटर

(स) मंजिलें : तहखाना, भूतल एवं प्रथम मंजिल तक

(द) निर्माण अवधि: मूखण्ड नियमन तारिख से 7 वर्ष तक लागू रहेगी।

(य) भवन निर्माण के लिए आवश्यक अन्य मानदण्ड प्रचलित भवन विनियमानुसार होंगे।

कनिष्ठ अभियन्ता-7

सहायक नगर नियोजक-7

उपायुक्ता-7

For SHREEKRISHNA LANDBASE PVT. LTD.

R. Shargava
DIRECTOR

भवन निर्माण हेतु अनुज्ञा

योजना का नाम वैशाली स्टेट ब्लॉक - A"
(निजी खातेदारी / स0स0 / जबिप्रा)

भूखण्ड संख्या:- A-6

भूखण्ड का क्षेत्रफल (व.ग./व.मी.) 233.33 sq. yds

निर्धारित मापदण्ड

(अ) सैट बैक:

1. सामने - 15'-0"
2. पीछे - 8'-3"
3. साईड प्रथम - —
4. साईड द्वितीय - —

(ब) अधिकतम ऊँचाई: आठ मीटर

(स) भंजिले : तहखाना, भूतल एवं प्रथम भंजिल तक

(द) निर्माण अवधि: भूखण्ड नियमन तारीख से 7 वर्ष तक लागू रहेगी।

(य) भवन निर्माण के लिए आवश्यक अन्य मानदण्ड प्रचलित भवन विनियमानुसार होंगे।

अभिप्रेता-7

नियोजक-7

उपायुक्त-7

उपायुक्त (जोन-7)
जबिप्रा, जयपुर

For SHREEKRISHNA LANDBASE PVT. LTD.

R3hargava

DIRECTOR

दिनांक:
16.12.14

भवन निर्माण हेतु अनुज्ञा

योजना का नाम वैशाली स्टेट "ब्लॉक-A"

(निजी खातेदारी / स0240 / जविप्रा)

मूखण्ड संख्या:- A-7

मूखण्ड का क्षेत्रफल (व.ग./व.मी.) 233.33 Sq. yds

निर्धारित मापदण्ड

(अ) सेंट बैक:

1. सामने - 15'-0"
2. पीछे - 8'-3"
3. साईड प्रथम - —
4. साईड द्वितीय - —

(ब) अधिकतम ऊँचाई: आठ मीटर

(स) मंजिले : तहखाना, भूतल एवं प्रथम मंजिल तक

(द) निर्माण अवधि: मूखण्ड नियमन तारिख से 7 वर्ष तक लागू रहेगी।


(य) भवन निर्माण के लिए आवश्यक अन्य मानदण्ड प्रचलित भवन विनियमानुसार होंगे।


निर्माण अधिकारी - 7


सहायक नगर नियोजक-7


उपायुक्त-7
उपायुक्त (जोन-7)
जविप्रा, जयपुर

For SHREEKRISHNA LANDBASE PVT. LTD.

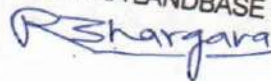
DIRECTOR

जयपुर विकास प्राधिकरण, जयपुर

उपविभा. जयपुर/जोन-7/2014/डी-7271

दिनांक

16/12/14

भवन निर्माण हेतु अनुज्ञा

योजना का नाम वैशाली स्टेट "ब्लॉक-A"

(निजी खातेदारी/सोसो/जयपुर)

भूखण्ड संख्या:- A-8

भूखण्ड का क्षेत्रफल (व.ग./व.मी.) 388.88 Sq. yds

निर्धारित मापदण्ड

(अ) सैट बैक:

1. सामने - 15'-0"
2. पीछे - 8'-3"
3. साईड प्रथम - 10'-0" (मंदिर और पानी के टैंक की तरफ)
4. साईड द्वितीय - —

(ब) अधिकतम ऊँचाई: आठ मीटर

(स) मंजिले : तहखाना, भूतल एवं प्रथम मंजिल तक

(द) निर्माण अवधि: भूखण्ड नियमन तारीख से 7 वर्ष तक लागू रहेगी।

(य) भवन निर्माण के लिए आवश्यक अन्य मानदण्ड प्रचलित भवन विनियमानुसार होंगे।

कनिष्ठ अभियन्ता-7

सहायक नगर नियोजक-7

उपायुक्त-7
(जोन-7)
जयपुर

For SHREEKRISHNA LANDBASE PVT. LTD.

R. Shrivastava

DIRECTOR

जयपुर विकास प्राधिकरण, जयपुर
उपपत्र: जविप्रा/जोज-7/2014/डी-6061

दिनांक:

14-10-1

भवन निर्माण हेतु अनुज्ञा

योजना का नाम वैशाली स्टेट "एलाक- A"

(निजी खातेदारी/स0स0/जविप्रा)

भूखण्ड संख्या:- A-10

भूखण्ड का क्षेत्रफल (व.ग./व.मी.) 233.33 Sq. yds

निर्धारित मापदण्ड

(अ) सीट बैक:

1. सामने - 15'-0"
2. पीछे - 8'-3"
3. साईड प्रथम - —
4. साईड द्वितीय - —

(ब) अधिकतम ऊँचाई: आठ मीटर

(स) मंजिले : तहखाना, भूतल एवं प्रथम मंजिल तक

(द) निर्माण अवधि: भूखण्ड नियमन तारिख से 7 वर्ष तक लागू रहेगी।

(य) भवन निर्माण के लिए आवश्यक अन्य मानदण्ड प्रचलित भवन विनियमानुसार होंगे।

कनिष्ठ अभियन्ता-7

सहायक नगर नियोजक-7

उपायुक्ता-7

for SHREEKRISHNA LANDBASE PVT. LTD.

R Shargava

DIRECTOR

जयपुर विकास प्राधिकरण, जयपुर

कसॉंक: जविप्रा/जोज-7/2014/डी-6063

दिनांक:

14-10-14

भवन निर्माण हेतु अनुज्ञा

योजना का नाम वैशाली स्टेट" ब्लॉक-A"

(निजी खातेदारी/स0स0/जविप्रा)

भूखण्ड संख्या:- A-11

भूखण्ड का क्षेत्रफल (व.ग./व.मी.) 233.33 Sq yds

निर्धारित मापदण्ड

(अ) सैट बैक:

1. सामने - 15'-0"
2. पीछे - 8'-3"
3. साईड प्रथम - —
4. साईड द्वितीय - —

(ब) अधिकतम ऊँचाई: आठ मीटर

(स) मंजिले : तहखाना, भूतल एवं प्रथम मंजिल तक

(द) निर्माण अवधि: भूखण्ड नियमन तारिख से 7 वर्ष तक लागू रहेगी।

(य) भवन निर्माण के लिए आवश्यक अन्य मानदण्ड प्रचलित भवन विनियमानुसार होंगे।

कनिष्ठ अभियन्ता-7

सहायक नगर नियोजक-7

उपायुक्त-7
जयपुर विकास प्राधिकरण
जयपुर

for SHREEKRISHNA LANDBASE PVT. LTD.

DIRECTOR

जयपुर विकास प्राधिकरण, जयपुर

जयपुर जविप्रा/जोज-7/2014/डी-6182

दिनांक:
11.11.14

भवन निर्माण हेतु अनुज्ञा

योजना का नाम वैशाली स्टेट "ब्लॉक - A"

(निजी खातेदारी/स0स0/जविप्रा)

मूखण्ड संख्या:- A-12

मूखण्ड का क्षेत्रफल (व.ग./व.मी.) 233.33 sq. ft.

निर्धारित मापदण्ड

(अ) सीट बैक:

1. सामने - 15'-0"
2. पीछे - 8'-3"
3. साईड प्रथम - —
4. साईड द्वितीय - —

(ब) अधिकतम ऊँचाई: आठ मीटर

(स) मंजिले : तहखाना, भूतल एवं प्रथम मंजिल तक

(द) निर्माण अवधि: मूखण्ड नियमन तारिख से 7 वर्ष तक लागू रहेगी :

(य) भवन निर्माण के लिए आवश्यक अन्य मानदण्ड प्रचलित भवन विनियमानुसार होंगे।

कनिष्ठ अभियन्ता-7

सहायक नगर नियोजक-7

अधीक्षक-7

for SHREEKRISHNA LANDBASE PVT. LTD.

R Shargava

DIRECTOR

जयपुर विकास प्राधिकरण, जयपुर

उपपत्र: जविप्रा/जोत्र-7/2014/डी-6062

दिनांक:

14/10/14

भवन निर्माण हेतु अनुज्ञा

योजना का नाम वैशाली स्टेट ब्लॉक-A"

(निजी खातेदारी/स0स0/जविप्रा)

मूखण्ड संख्या:- A-13

मूखण्ड का क्षेत्रफल (व.ग./व.मी.) 233.33 Sq.yds

निर्धारित मापदण्ड

(अ) सैट बैक:

1. सामने - 15'-0"
2. पीछे - 8'-3"
3. साईड प्रथम - —
4. साईड द्वितीय - —

(ब) अधिकतम ऊँचाई: आठ मीटर

(स) मंजिले : तहखाना, भूतल एवं प्रथम मंजिल तक

(द) निर्माण अवधि: मूखण्ड नियमन तारिख से 7 वर्ष तक लागू रहेगी।

(य) भवन निर्माण के लिए आवश्यक अन्य मानदण्ड प्रचलित भवन विनियमानुसार होंगे।

कनिष्ठ अभियन्ता-7

सहायक नगर नियोजक-7

उपायुक्त-7
उपायुक्त (जोन-7)
जयपुर विकास प्राधिकरण
जयपुर

for SHREEKRISHNA LANDBASE PVT. LTD.

R. Shargava

DIRECTOR

SITE PLAN OF PLOT NO.- A-1

SCHEME :- VAISHALI ESTATE BLOCK-A JAIPUR.
(NJI KHATEDARI)



AREA :- 311.11 SQ.YDS.

PERCENTAGE OF CONSTRUCTION AREA :.....AS PER BYE LAWS...

SCALE :- 1 INCH =50 FEET

SHREEKRISHNA LANDBASE PVT LTD

DIRECTOR

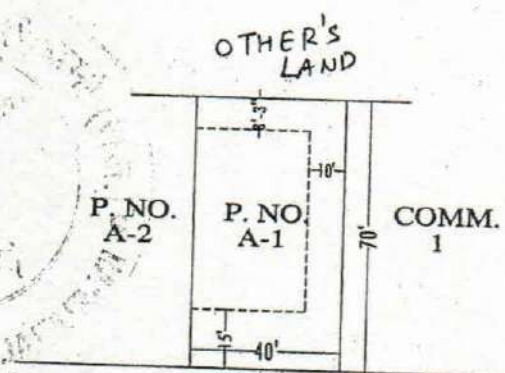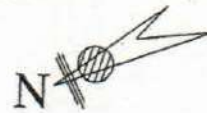

ROAD 30'-0" WIDE

SITE ENGINEER
(ZONE-7)

ATP/ DTP
(ZONE-7)

DY.COMMISSIONER
(ZONE-7)

JAIPUR DEVELOPMENT AUTHORITY
JAIPUR

For SHREEKRISHNA LANDBASE PVT. LTD.

R. Shargam

DIRECTOR

SITE PLAN OF PLOT NO.- A-2


SCHEME :- VAISHALI ESTATE BLOCK-A JAIPUR.
(NIJI KHATEDARI)

AREA :- 233.33 SQ.YDS.

PERCENTAGE OF CONSTRUCTION AREA :.....AS PER BYE LAWS...

SCALE :- 1 INCH =50 FEET

OTHER'S LAND

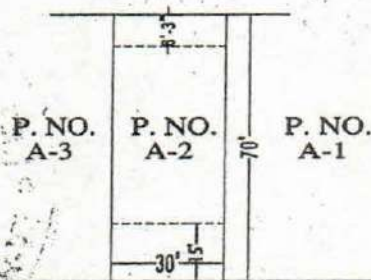

ROAD 30'-0" WIDE

SITE ENGINEER
(ZONE-7)

ATP/ DTP
(ZONE-7)

उपयुक्त (प्लॉट-7)
जयपुर विकास प्राधिकरण
DY.COMMISSIONER
(ZONE-7)

JAIPUR DEVELOPMENT AUTHORITY
JAIPUR

For SHREEKRISHNA LANDBASE PVT. LTD.

R Shargam

DIRECTOR


SITE PLAN OF PLOT NO.- A-3

SCHEME :- VAISHALI ESTATE BLOCK-A JAIPUR.
(NIJI KHATEDARI)

AREA :- 233.33 SQ.YDS.

PERCENTAGE OF CONSTRUCTION AREA :...AS PER BYE LAWS...

SCALE :- 1 INCH =50 FEET

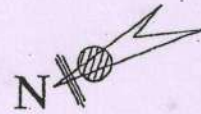

OTHER'S LAND

P. NO. A-4 P. NO. A-3 P. NO. A-2

ROAD 30'-0" WIDE



SITE ENGINEER
(ZONE-7)

ATP/ DTP
(ZONE-7)

उपायुक्त (ज़ोन-7)
DY.COMMISSIONER
(ZONE-7)

JAIPUR DEVELOPMENT AUTHORITY
JAIPUR

SITE PLAN OF PLOT NO.- A-4

SCHEME :- VAISHALI ESTATE BLOCK-A JAIPUR.
(NIJI KHATEDARI)

AREA :- 233.33 SQ.YDS.


PERCENTAGE OF CONSTRUCTION AREA :.....AS PER BYE LAW'S...

SCALE :- 1 INCH =50 FEET

SHREEKRISHNA LANDBASE PVT LTD



OTHER'S LAND

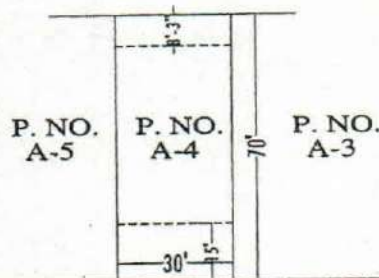

ROAD 30'-0" WIDE



SITE ENGINEER
(ZONE-7)

ATP/DTP
(ZONE-7)

DY. COMMISSIONER
(ZONE-7)

JAIPUR DEVELOPMENT AUTHORITY
JAIPUR

For SHREEKRISHNA LANDBASE PVT. LTD.

R. Shargava

DIRECTOR

SITE PLAN OF PLOT NO.- A-5

SCHEME :- VAISHALI ESTATE BLOCK-A JAIPUR.
(NIJI KHATEDARI)


AREA :- 233.33 SQ.YDS.

PERCENTAGE OF CONSTRUCTION AREA :.....AS PER BYE LAWS...

SCALE :- 1 INCH =50 FEET



OTHER'S CAMP

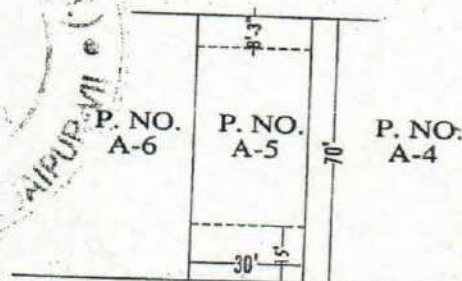

ROAD 30'-0" WIDE



SITE ENGINEER
(ZONE-7)

ATP/ DTP
(ZONE-7)

DY.COMMISSIONER
(ZONE-7)

JAIPUR DEVELOPMENT AUTHORITY
JAIPUR

For SHREEKRISHNA LANDBASE PVT. LTD.

R. Shargam

DIRECTOR


SITE PLAN OF PLOT NO.- A-6

SCHEME - VAISHALI ESTATE BLOCK-A JAIPUR.
(NIJI KHATEDARI)

AREA - 233.33 SQ.YDS.

PERCENTAGE OF CONSTRUCTION AREA :.....AS PER BYE LAWS...

SCALE :- 1 INCH=50 FEET

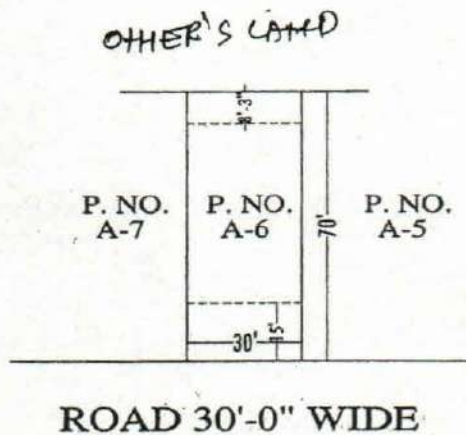

SITE ENGINEER
(ZONE-7)

ATP/ DTP
(ZONE-7)

उपायुक्त (जोन-7)
जयपुर विकास प्राधिकरण
DY.COMMISSIONER
(ZONE-7)

JAIPUR DEVELOPMENT AUTHORITY
JAIPUR

For SHREEKRISHNA LANDBASE PVT. LTD.

DIRECTOR


SITE PLAN OF PLOT NO.- A-7

SCHEME :- VAISHALI ESTATE BLOCK-A JAIPUR.
(NIJI KHATEDARI)

AREA :- 233.33 SQ.YDS.

PERCENTAGE OF CONSTRUCTION AREA :....AS PER BYE LAWS...

SCALE :- 1 INCH =50 FEET

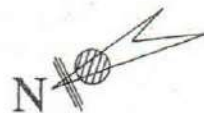

OTHER'S LAND

P. NO. A-8 P. NO. A-7 P. NO. A-6

ROAD 30'-0" WIDE

SITE ENGINEER
(ZONE-7)

ATP/DTP
(ZONE-7)

उपस्थित (जोन-7)
BY COMMISSIONER
(ZONE-7)

JAIPUR DEVELOPMENT AUTHORITY
JAIPUR

For SHREEKRISHNA LANDBASE PVT. LTD.


R Shargam
DIRECTOR

SITE PLAN OF PLOT NO.- A-8

SCHEME :- VAISHALI ESTATE BLOCK-A JAIPUR.
(NDI KHATEDARI)

AREA :- 388.88 SQ.YDS.

PERCENTAGE OF CONSTRUCTION AREA :.....AS PER BYE LAW'S...
1 INCH = 50 FEET

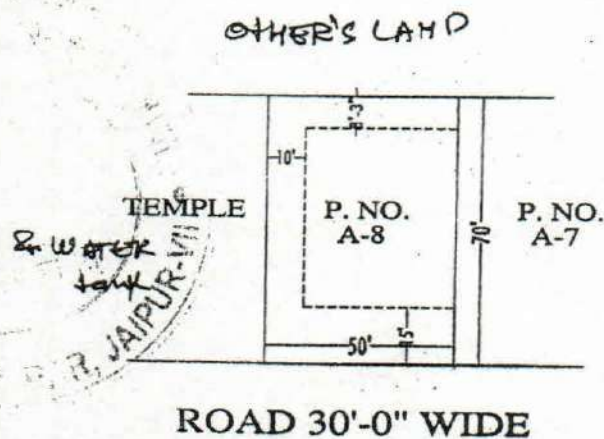

SITE ENGINEER
(ZONE-7)

ATP/DTP
(ZONE-7)

DY.COMMISSIONER
(ZONE-7)

JAIPUR DEVELOPMENT AUTHORITY
JAIPUR

For SHREEKRISHNA LANDBASE PVT. LTD.

DIRECTOR



SITE PLAN OF PLOT NO.- A-9

SCHEME :- VAISHALI ESTATE BLOCK-A JAIPUR.
(NIJI KHATEDARI)

AREA :- 388.88 - (5.38) = 383.5 SQ.YDS.

PERCENTAGE OF CONSTRUCTION AREA :...AS PER BYE LAWS...

SCALE :- 1 INCH = 50 FEET

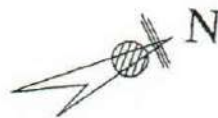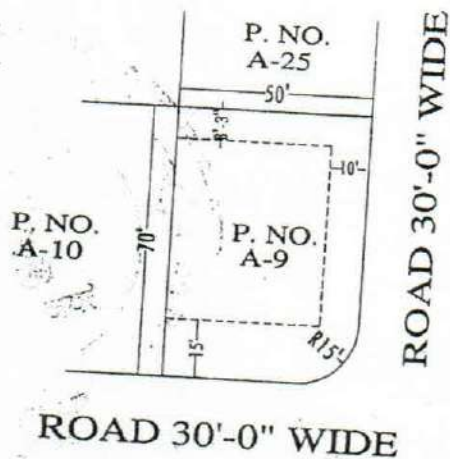

[Signature]
SITE ENGINEER
(ZONE-7)

[Signature]
ATP/DTP
(ZONE-7)

[Signature]
DY. COMMISSIONER
(ZONE-7)

JAIPUR DEVELOPMENT AUTHORITY
JAIPUR

for SHREEKRISHNA LANDBASE PVT. LTD.

[Signature]

DIRECTOR


SITE PLAN OF PLOT NO.- A-10

SCHEME :- VAISHALI ESTATE BLOCK-A JAIPUR.
(NII KHATEDARI)

AREA :- 233.33 SQ.YDS.

PERCENTAGE OF CONSTRUCTION AREA :.....AS PER BYE LAWS...

SCALE :- 1 INCH =50 FEET

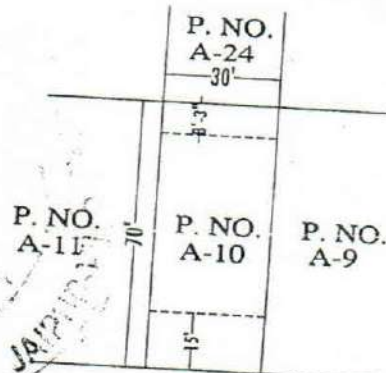

SITE ENGINEER
(ZONE-7)

ATP/DTP
(ZONE-7)

DY. COMMISSIONER
(ZONE-7)

JAIPUR DEVELOPMENT AUTHORITY
JAIPUR

for SHREEKRISHNA LANDBASE PVT. LTD.

R. Shargava

DIRECTOR

(सहायक)

विभाग

SITE PLAN OF PLOT NO.- A-11


SCHEME :- VAISHALI ESTATE BLOCK-A JAIPUR.
(NITI KHATEDARI)

AREA :- 233.33 SQ.YDS.

PERCENTAGE OF CONSTRUCTION AREA :.....AS PER BYE LAWS...

SCALE :- 1 INCH =50 FEET

REGISTRAR, JAIPUR

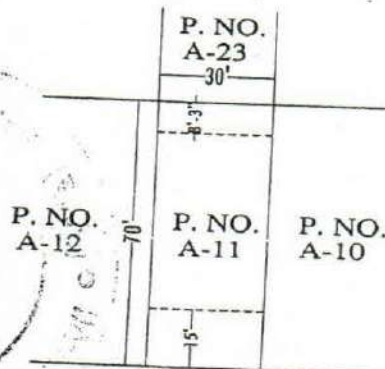

ROAD 30'-0" WIDE



SITE ENGINEER
(ZONE-7)

ATP/ DTP
(ZONE-7)

जयपुर (जोन-7)
DY. COMMISSIONER
(ZONE-7)

JAIPUR DEVELOPMENT AUTHORITY
JAIPUR

SHREEKRISHNA LANDBASE PVT. LTD.

R. Shargava

DIRECTOR



SITE PLAN OF PLOT NO.- A-12

SCHEME :- VAISHALI ESTATE BLOCK-A JAIPUR.
(NJI KHATEDARI)

AREA :- 233.33 SQ.YDS.

PERCENTAGE OF CONSTRUCTION AREA :....AS PER BYE LAW'S...

SCALE :- 1 INCH =50 FEET

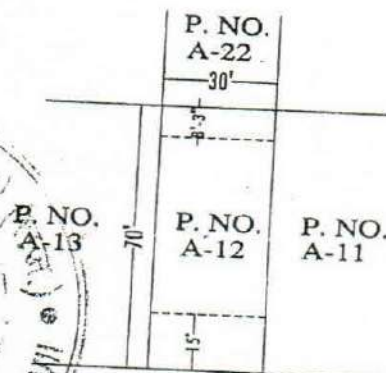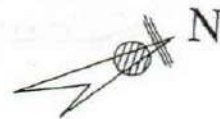

SITE ENGINEER
(ZONE-7)

ATP/ DTP
(ZONE-7)

उपायुक्त (जोन-7)
जयपुर विकास प्राधिकरण
(जयपुर-7)

JAIPUR DEVELOPMENT AUTHORITY
JAIPUR

SHREEKRISHNA LANDBASE PVT. LTD.

R Shargava
DIRECTOR





SITE PLAN OF PLOT NO.- A-13

SCHEME :- VAISHALI ESTATE BLOCK-A JAIPUR.
(NLI KHATEDARI)

AREA :- 233.33 SQ.YDS.

PERCENTAGE OF CONSTRUCTION AREA :.....AS PER BYE LAWS...

SCALE :- 1 INCH =50 FEET

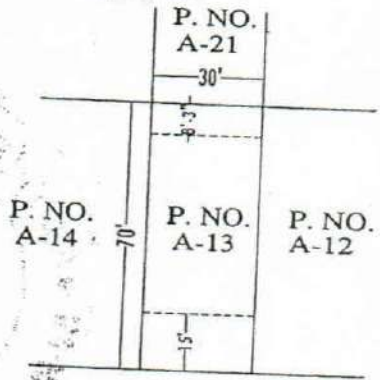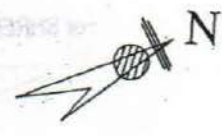


ROAD 30'-0" WIDE


SITE ENGINEER
(ZONE-7)


ATP/ DTP
(ZONE-7)


DY.COMMISSIONER
(ZONE-7)

JAIPUR DEVELOPMENT AUTHORITY
JAIPUR

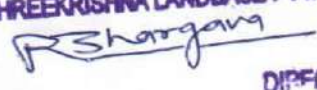SHREEKRISHNA LANDBASE PVT. LTD.

DIRECTOR




SITE PLAN OF PLOT NO.- A-14

SCHEME :- VAISHALI ESTATE BLOCK-A JAIPUR.
(NJI KHATEDARI)

AREA :- 233.33 SQ.YDS.

PERCENTAGE OF CONSTRUCTION AREA :.....AS PER BYE LAWS...

SCALE :- 1 INCH = 50 FEET

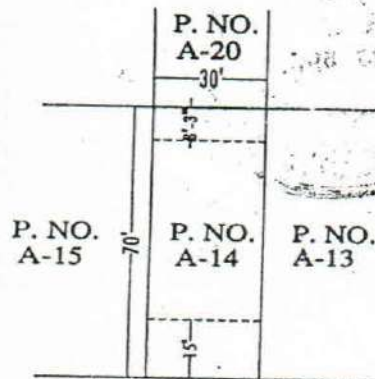

ROAD 30'-0" WIDE

SITE ENGINEER
(ZONE-7)

ATP/ DTP
(ZONE-7)

DY. COMMISSIONER
(ZONE-7)

JAIPUR DEVELOPMENT AUTHORITY
JAIPUR

SHREEKRISHNA LANDBASE PVT. LTD.

R. Bhargava

DIRECTOR


SITE PLAN OF PLOT NO.- A-15

SCHEME :- VAISHALI ESTATE BLOCK-A JAIPUR.
(NJI KHATEDARI)

AREA :- 233.33 SQ.YDS.

PERCENTAGE OF CONSTRUCTION AREA :....AS PER BYE LAWS...

SCALE :- 1 INCH =50 FEET

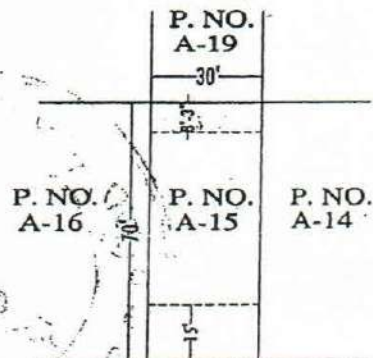

SITE ENGINEER
(ZONE-7)

ATP/ DTP
(ZONE-7)

DY.COMMISSIONER
(ZONE-7)

JAIPUR DEVELOPMENT AUTHORITY
JAIPUR

for SHREEKRISHNA LANDBASE PVT. LTD.

R Shargam

DIRECTOR


SITE PLAN OF PLOT NO.- A-16

SCHEME :- VAISHALI ESTATE BLOCK-A JAIPUR.
(NIJI KHATEDAR)

AREA :- 311.13 SQ.YDS.

PERCENTAGE OF CONSTRUCTION AREA :.....AS PER BYE LAWS

SCALE :- 1 INCH =50 FEET

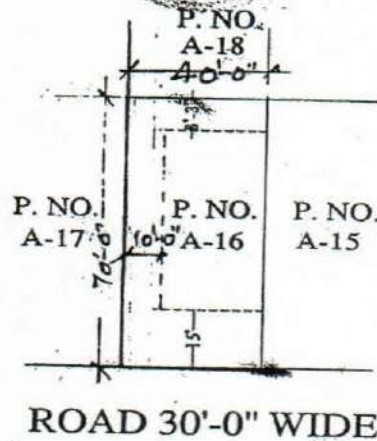

SITE ENGINEER
(ZONE-7)

ATP/ DTP
(ZONE-7)

DY.COMMISSIONER
(ZONE-7)

JAIPUR DEVELOPMENT AUTHORITY
JAIPUR

for SHREEKRISHNA LANDBASE PVT. LTD

R. Bhargava

DIRECTOR