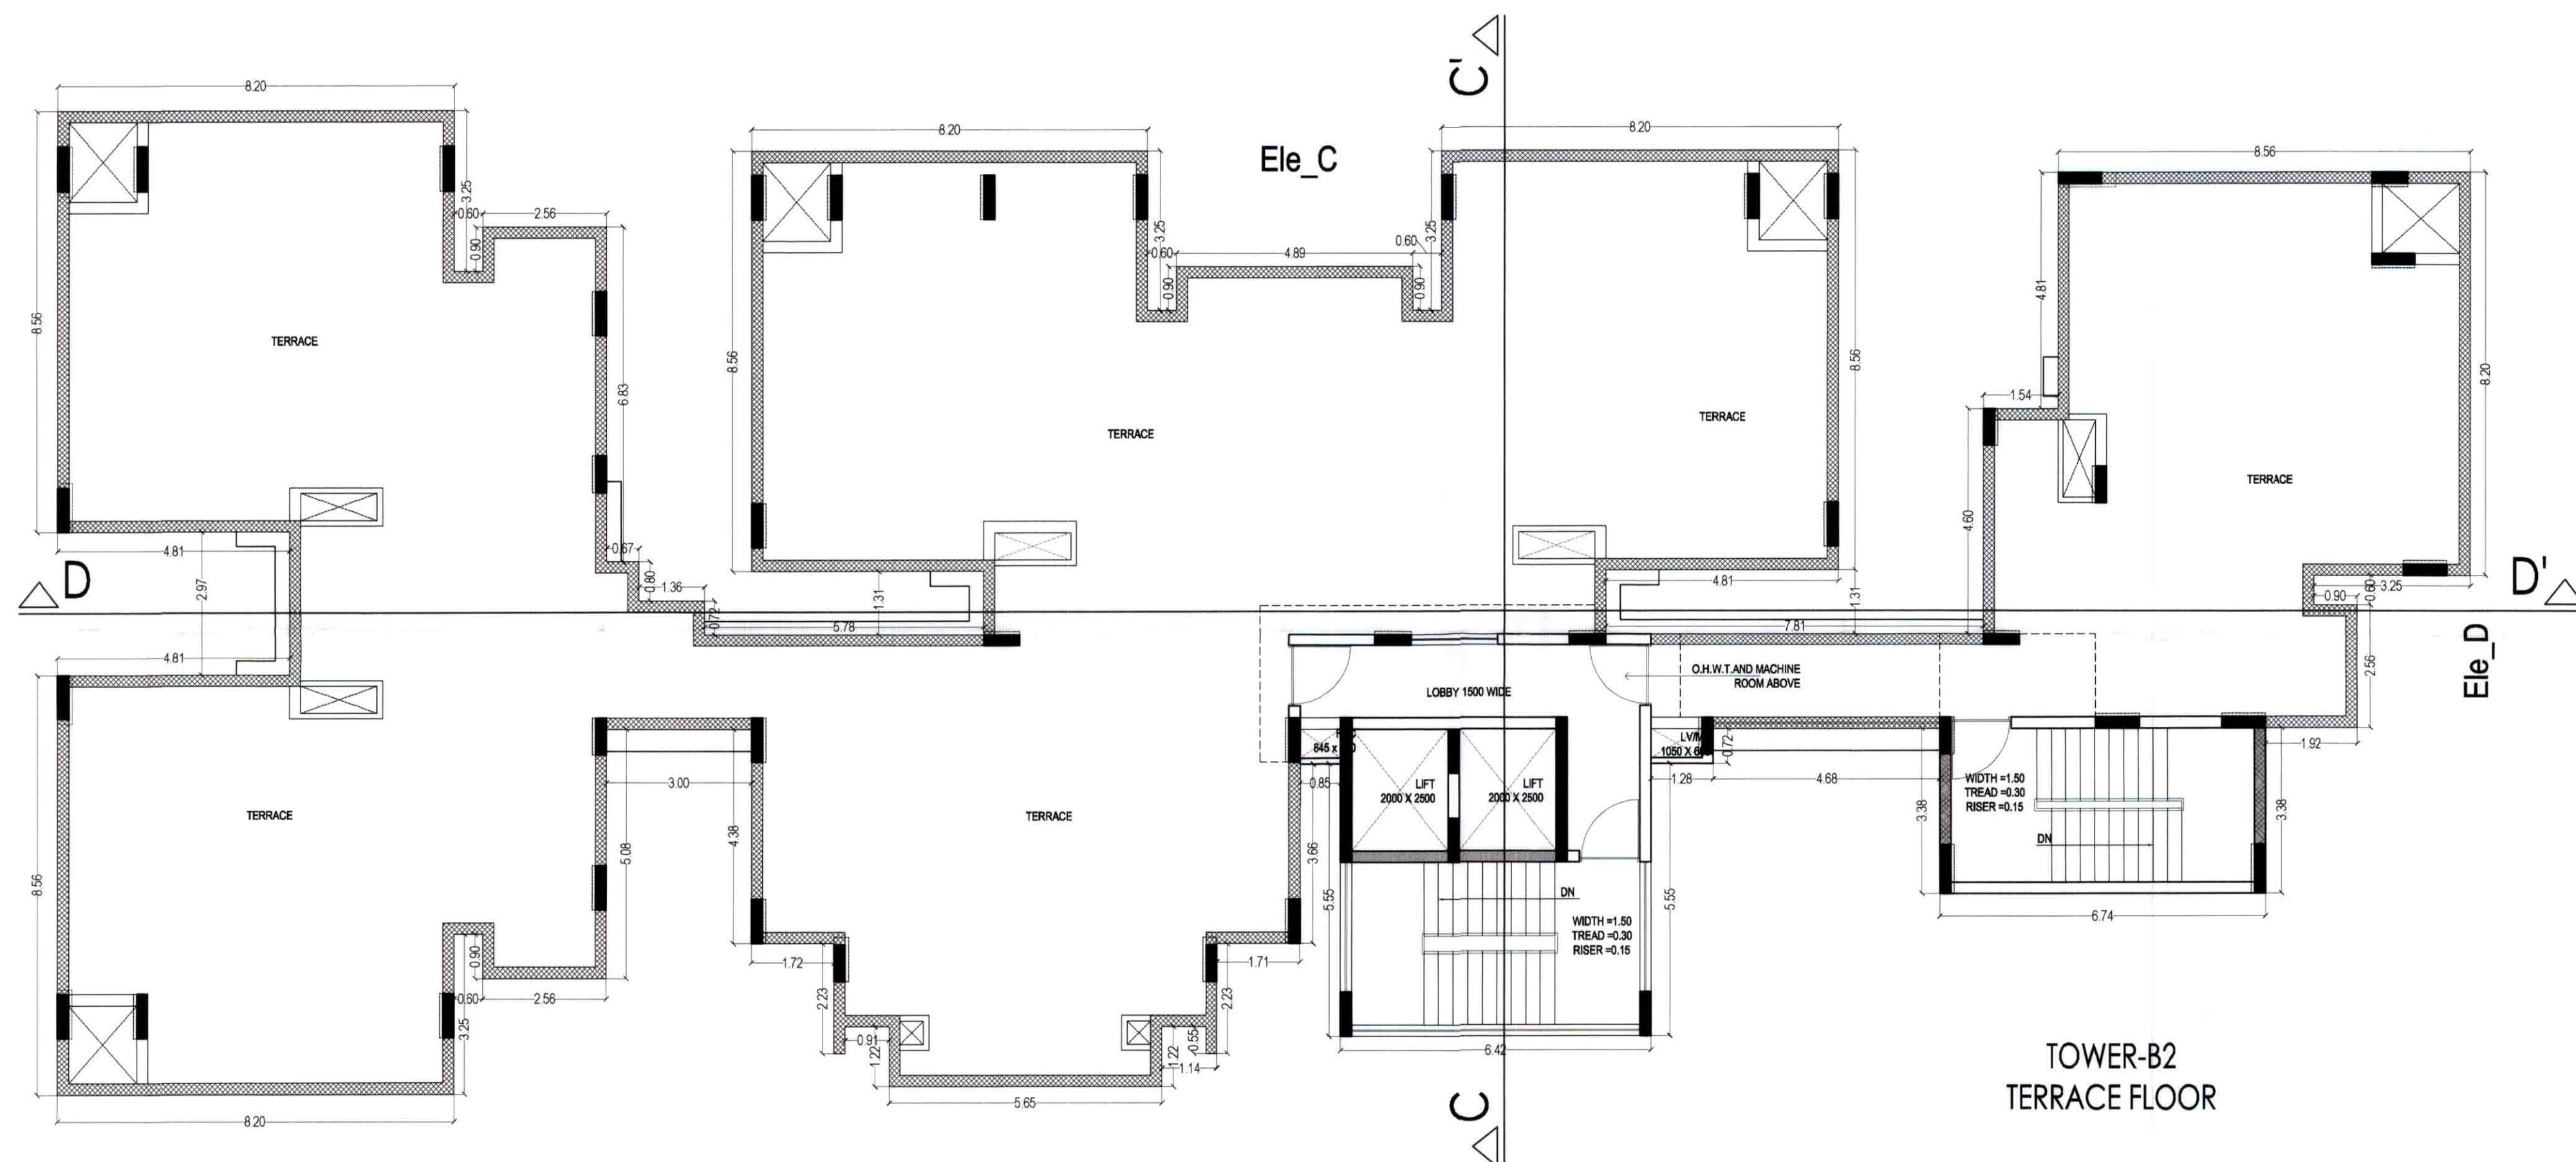


बनान मानचित्र (सी.पी.) की ...24/1...की
विशेष दिनांक 12/9/2021 से लिये गये निर्माण
की अनुमति में प्रस्तुत मानचित्र पर्यवेक्षण
प्र.स. (सी.पी.) (सी.पी.)-816 दिनांक...
06/12/2021 प्राप्त अनुमोदित कर जारी किये गये।

अनुमोदित

उपनगर नियोजन (BP) अतिरिक्त ग्रामीण क्षेत्र नियोजन
जयपुर विकास प्राधिकरण, जयपुर जयपुर विकास प्राधिकरण, जयपुर

TOWER-B2
TYPICAL FLOORTOWER-B2
TERRACE FLOOR