अनुमोदित

उपनगर नियोजन (BP)
जयपुर विकास प्राधिकरण जयपुर

अतिरिक्त मुख्य नगर नियोजक
भवन मानचित्र समिति
जयपुर विकास प्राधिकरण, जयपुर

-ppliicant should get the construction checked at plinth level before proceeding to further construction

SHEET NO_07

TITLE:- SUBMISSION DRAWINGS

FLOOR PLAN TOWER_M & N

TERRACE FLOOR PLAN

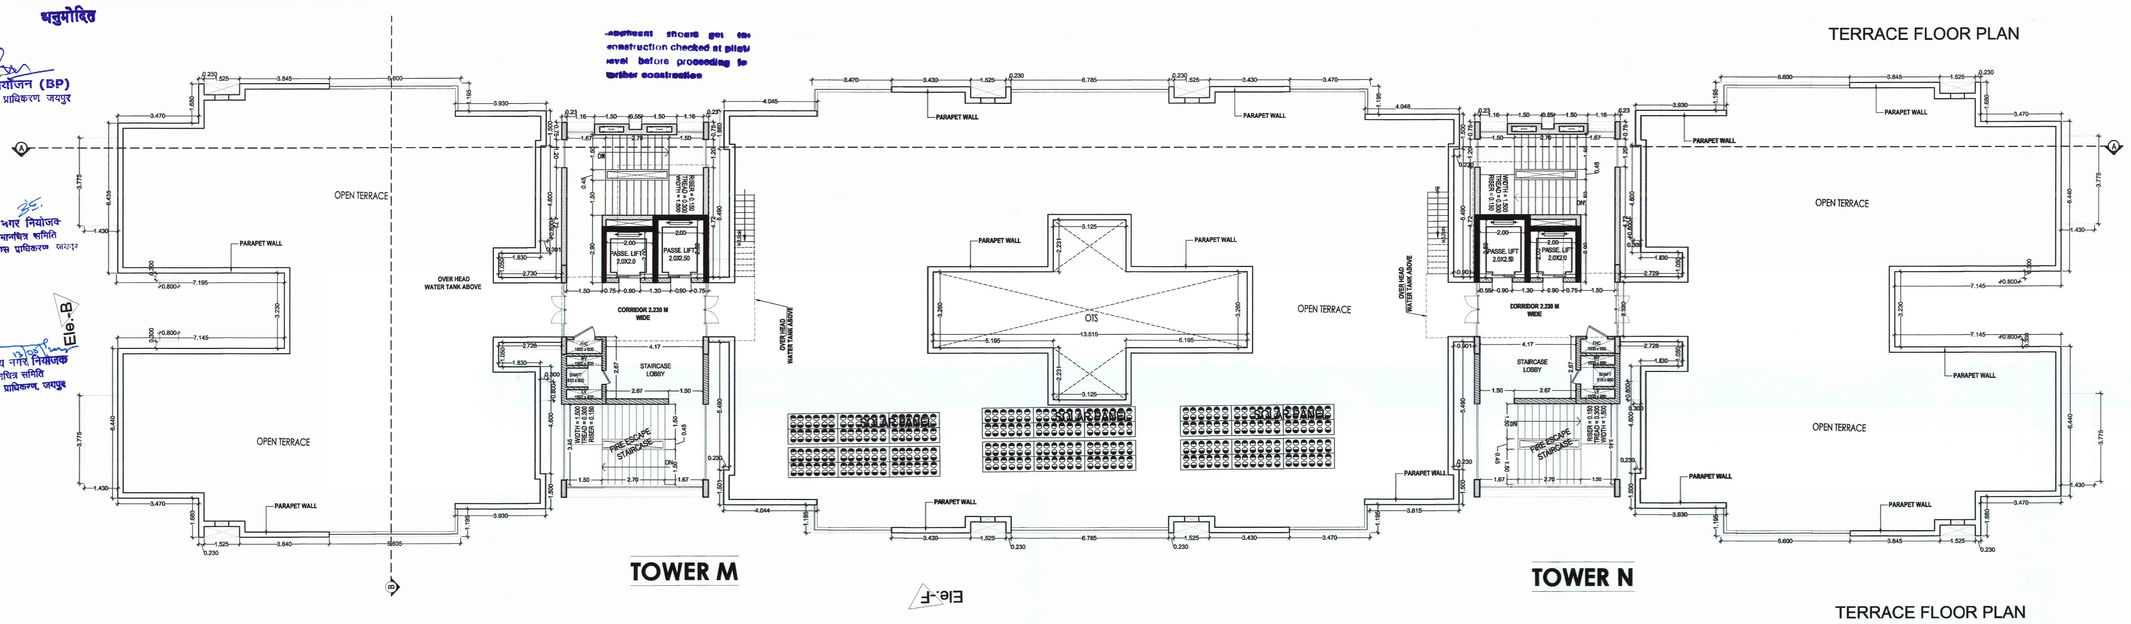

TERRACE FLOOR PLAN

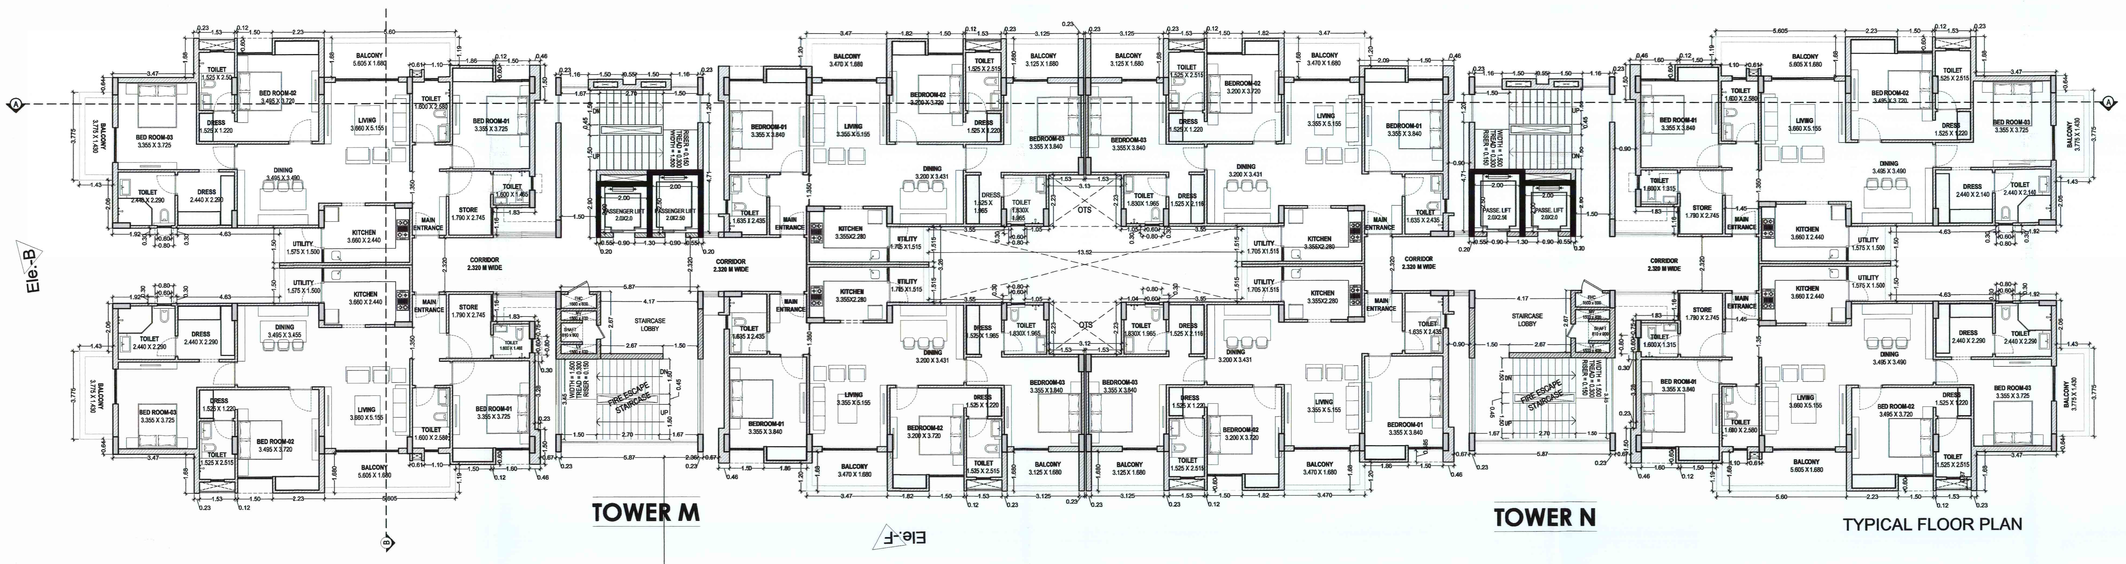

TYPICAL FLOOR PLAN

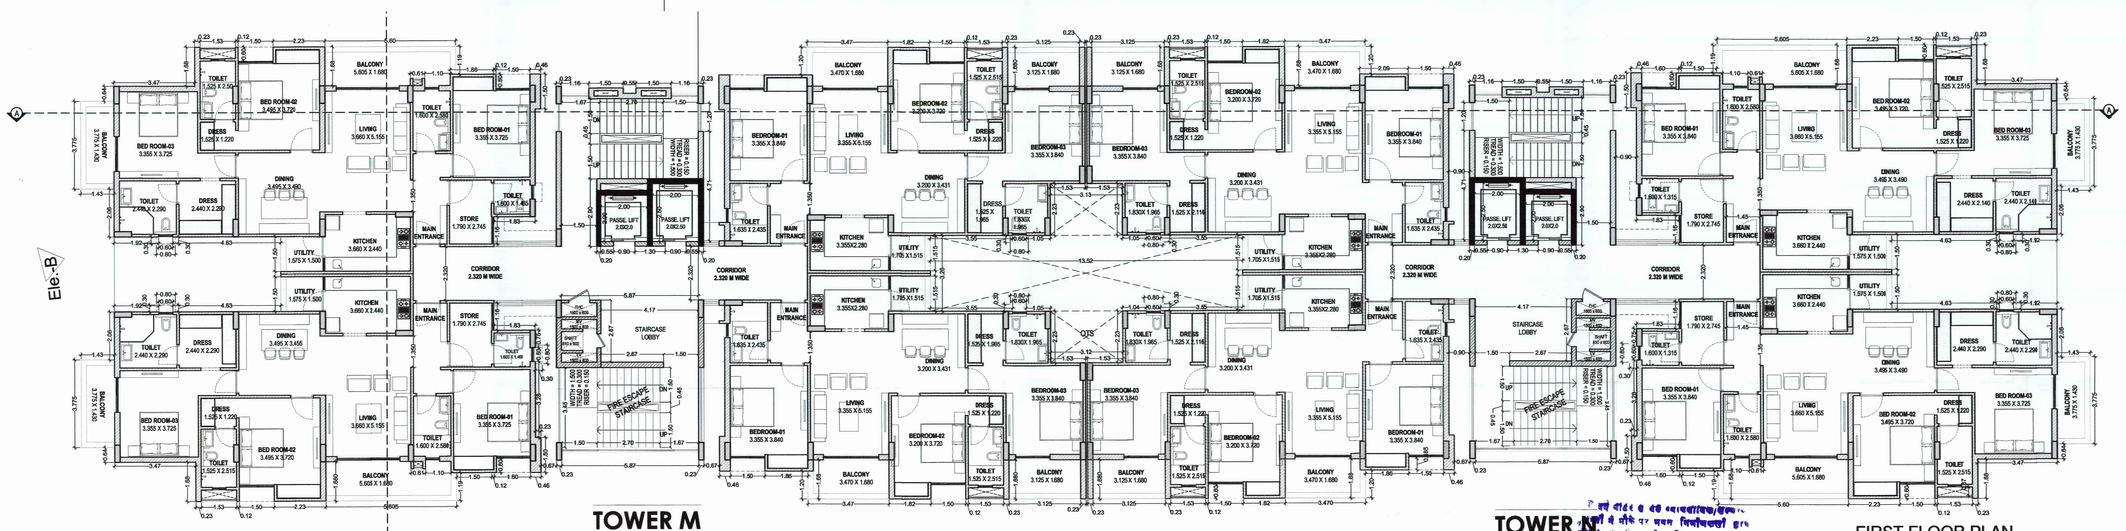

FIRST FLOOR PLAN

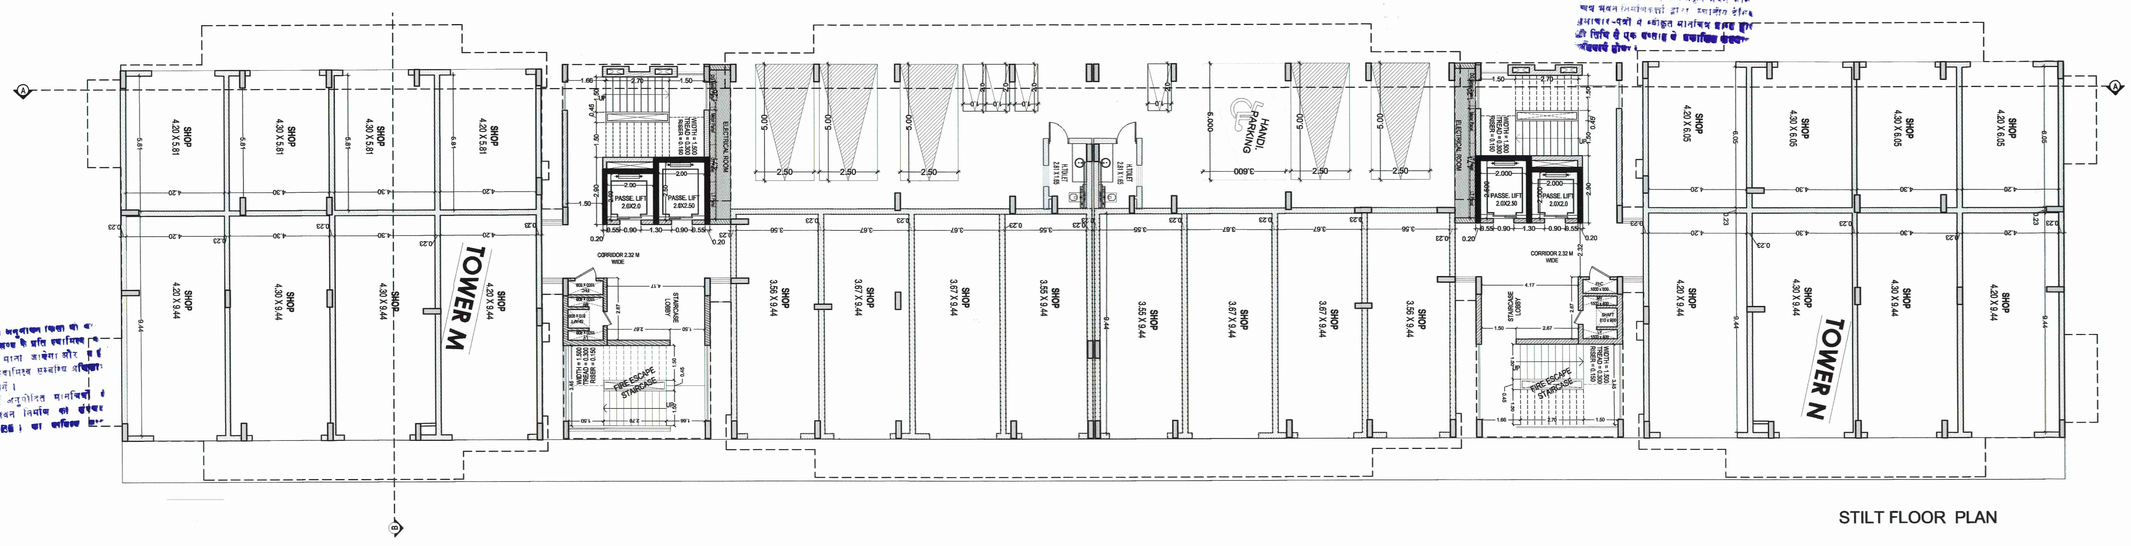

STILT FLOOR PLAN

TITLE:-
SUBMISSION DRAWINGS
TOWER M & N_FLOOR PLAN

SCALE:- 1= 100 | DATE : 19_12_2024

PROJECT:-
PROPOSED GROUP HOUSING * VEDANTA PHASE -02 *ON SUBDIVIDED PLOT KHASRA NO.[-19,[19]/330,-20,-21/373,74] AND PLOT NO. R-1 NANADAN ENCLAVE SOUTH KH. NO. - 18,75,76 AND 77, VILLAGE MURLIPURA TEHSIL SANGANER, JAIPUR

NORTH :

ARCHITECT :
m a a r c h i t e c t s pvt. ltd.
Jaipur - Bangalore - Hyderabad
Plot No. -1, Greenwoods, Lal Kothi Scheme,
Sahkar Marg, Jaipur-302001
Tel : 91-141-4299999
email - studio@maarchitects.in
web - www.maarchitects.in

For Resurgent Estate
Auth.Sign.
OWNER

Ar. Ramirez Raza Gaswal
B.Arch.
CA/2011/52562

ARCHITECTS

...आधार-पत्रों में अंकित मानचित्र इस हार्ड ...
...प्रकाशित होगें।
...मानचित्र जिसे यहां अनुमोदित मानचित्रों में ...
...वांछे गये भवन निर्माण का उपरांत ...
STRUCTURE ... का अधिक ...