


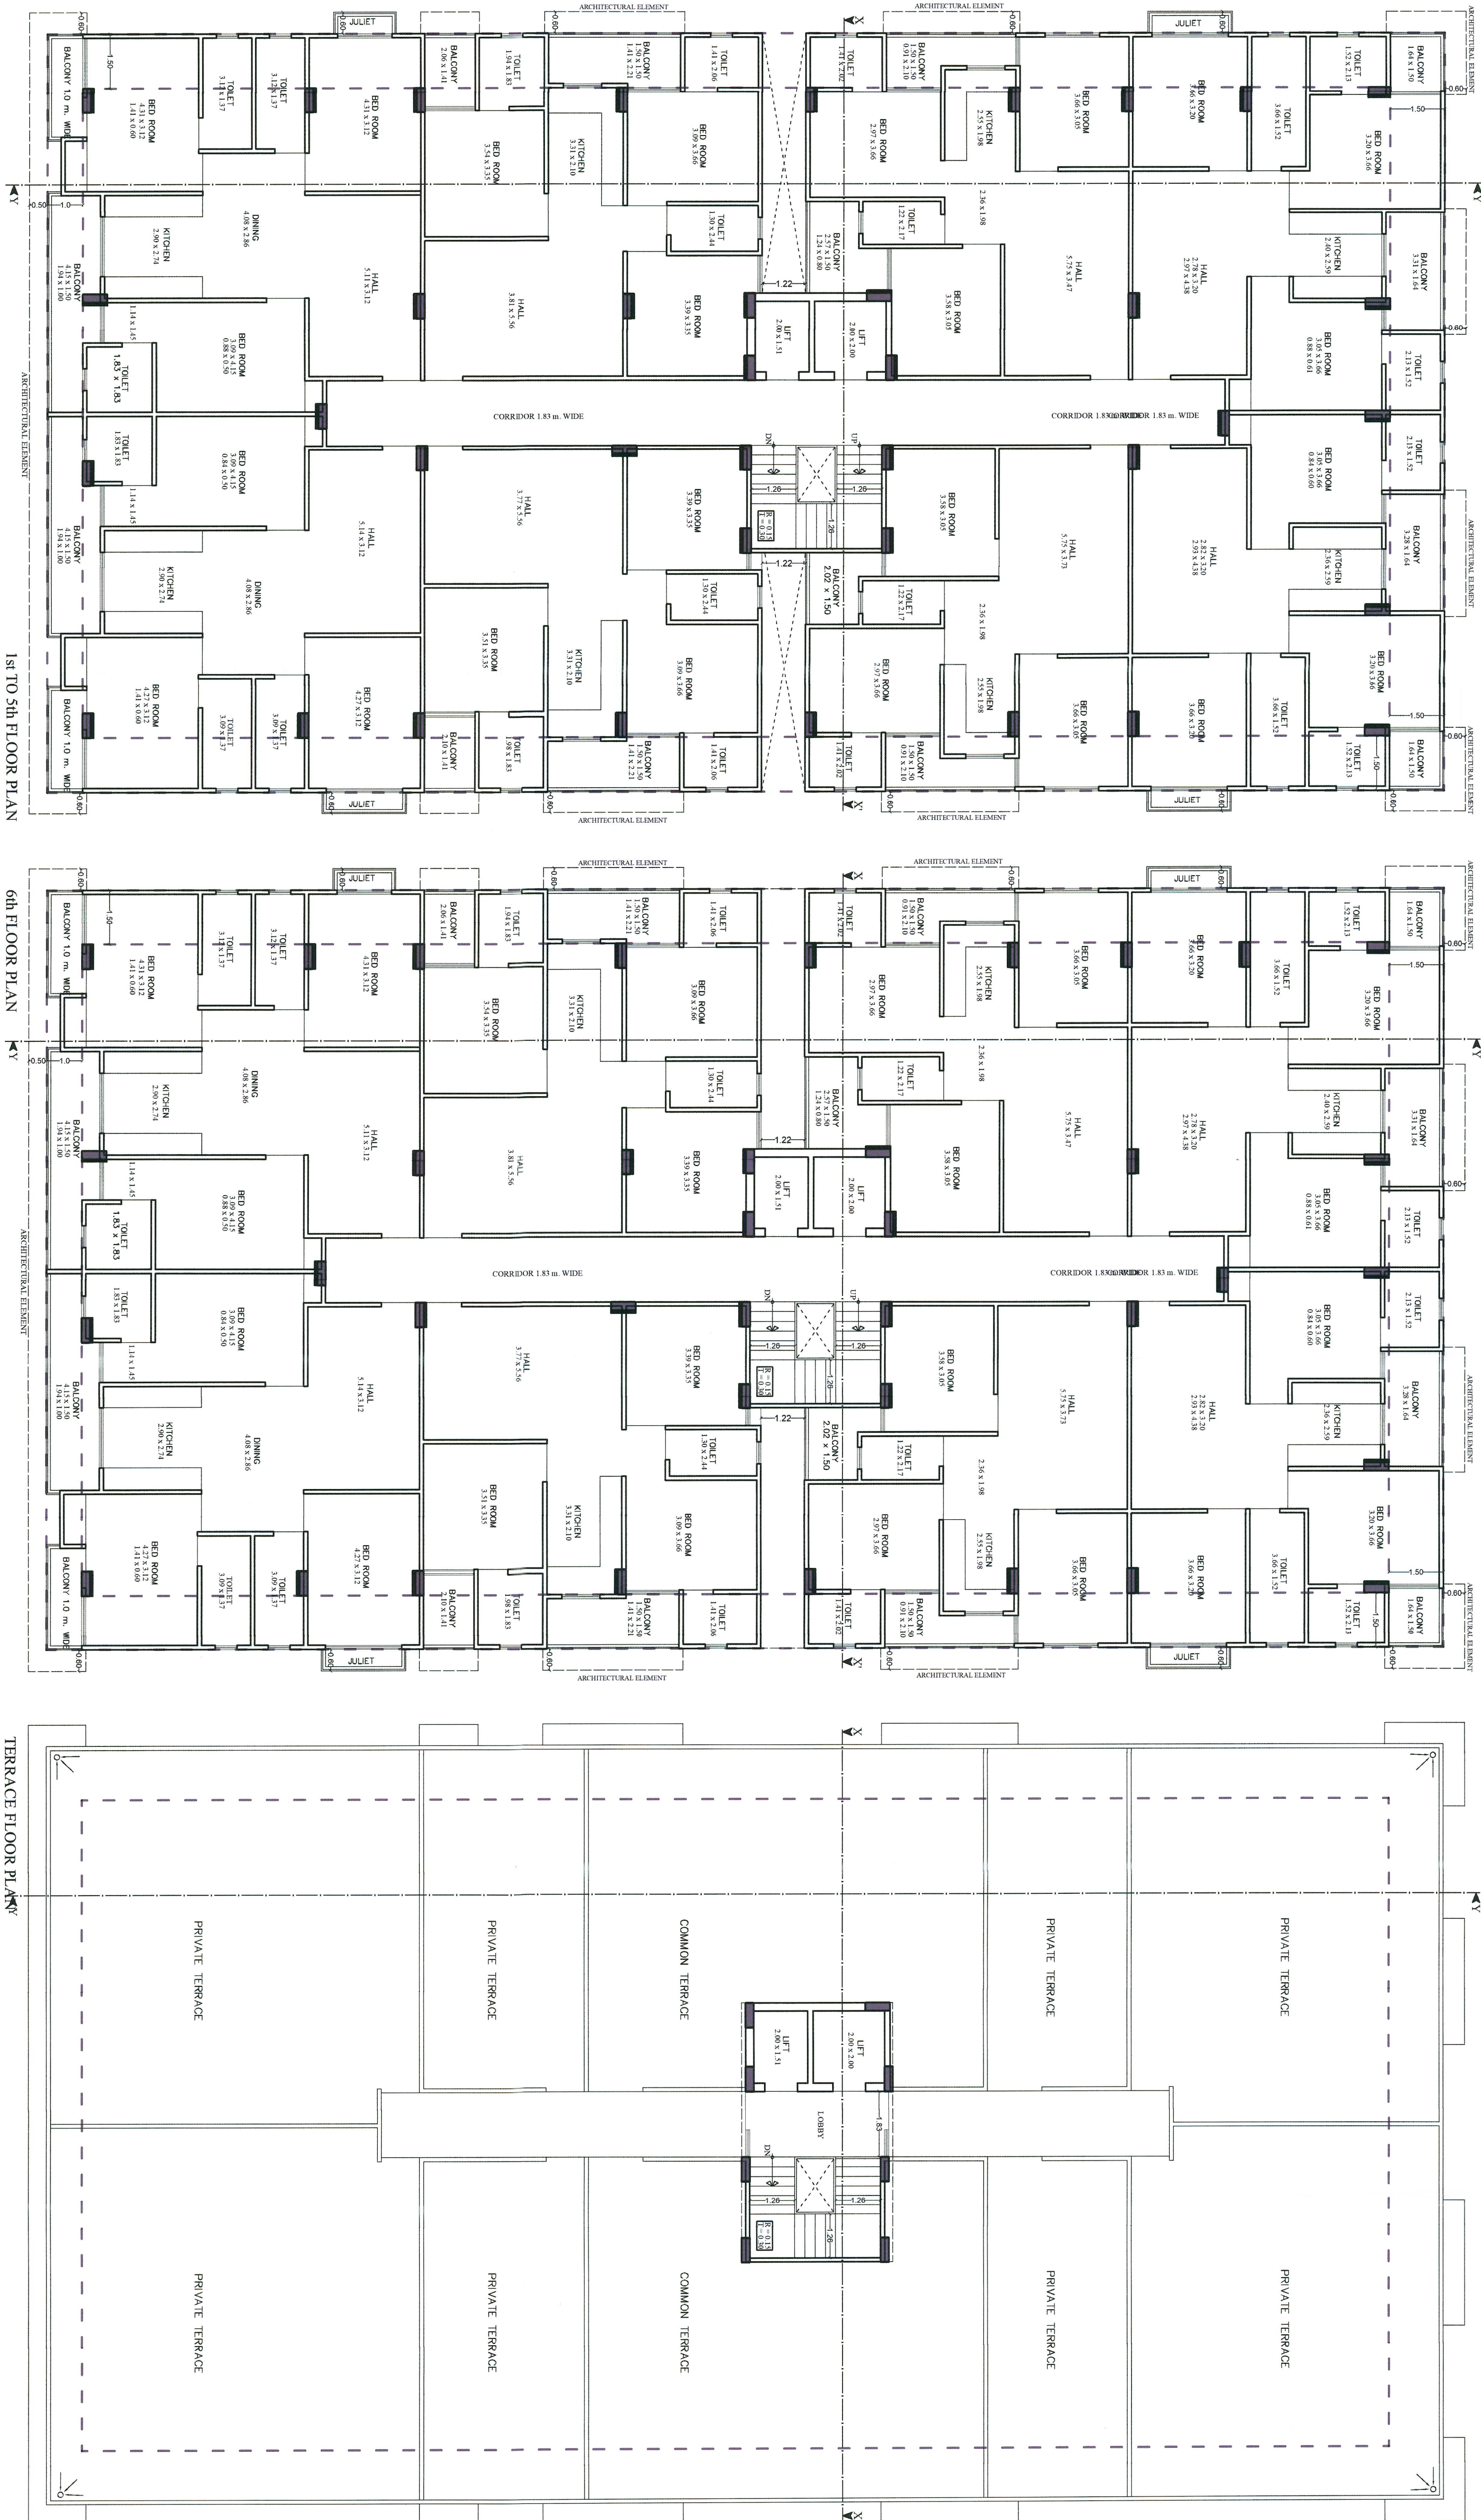

Terrace Area Calculation (in Sq.Mt.)	
Common Terrace Area =	195.36 Sq.Mt.
Total Terrace Area =	771.29 Sq.Mt.
Percentage of Common Terrace Area =	195.36 / 771.29 x 100 = 25.32 %

अनुमति


क्रमांक 25.14.1/BA/2020 के तहत अनुमति





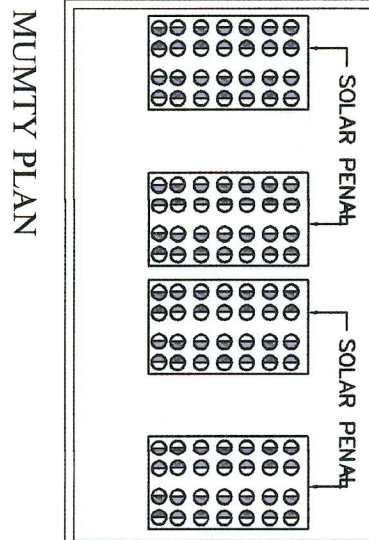

SCALE 1 : 100

DIRECTION

PROJECT :-

OWNER

ARCHITECT :-

APPROVAL AUTHORITY / REGISTERED ARCHITECT

PROPOSED BUILDING AT PLOT NO. 44 SCHEME-24(RA)AT VIHAR, MUTUL HOUSING CO-OP. SOCIETY, JAIPUR

THE URBAN SQUARE ARCHITECT, PLANNER, BPAS BAPU NAGAR JAIPUR, (RAI) Mobile-9461302542

Ar. Piyush Kumarat 32, Ship Colony, Jodhpur, Jaipur CTP RA/Architect/2021796