



LAYOUT PLAN OF KILLA NO. 5,6,15,16,25(EACH PART) SQUARE NO. 20 CHAK 3 A CHHOTI AT Teh. & Dist. SRI GANGANAGAR

LAYOUT - PLAN

MASTER PLAN ROAD 80' WIDE

सहायक नगर विभाजक
नगर विकास खास
श्रीगंगानगर (राज.)
सहायक नगर विभाजक
नगर विकास खास
श्रीगंगानगर (राज.)
सहायक नगर विभाजक
नगर विकास खास
श्रीगंगानगर (राज.)



यस क्षेत्र पर गठित हो आउने काम सहीमा १
दस्तावेज दिनांक १२/०५/२०२५ मा तैयार भएको १
आउने काम पत्रांक १३२/२०२५ दिनांक १३/०५/२०२५
मा तैयार भएको/अनुमति दिने गरी

S. NO.	PARTICULAR	AREA IN Sq. Ft.	%TAGE
1	RESIDENTIAL	44590.00 Sq. Ft.	51.08 %
2	INFORMAL	1755.00 Sq. Ft.	2.01 %
3	ROAD	40943.25 Sq. Ft.	46.91 %
TOTAL		87288.25 Sq. Ft.	100.00 %

LAND USE ANALYSIS :-
TOTAL LAND 87288.25 Sq. Ft.

- REFERENCE :-
1. JAMBANDI AREA SHOWN THUS :-
 2. KILLA LINE SHOWN THUS :-
 3. SQUARE POINT SHOWN THUS :-
 4. JAMBANDI AREA :- 87288.25 Sq. Ft. OR 0.8096 Hect.
 5. SCALE 1" = 64'
 6. OWNER :-

PART OF CHAK PLAN

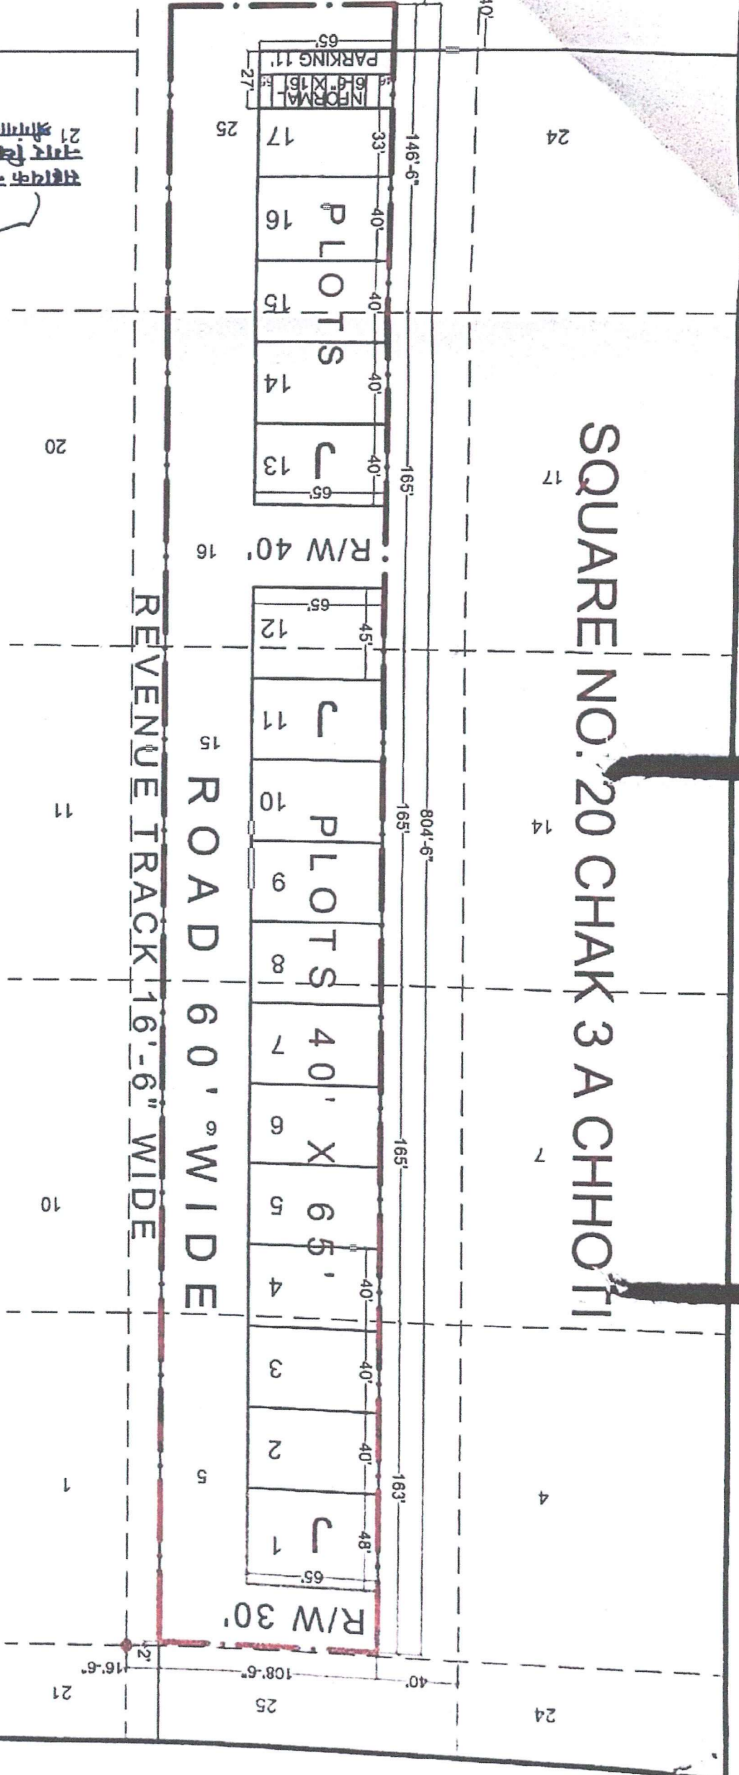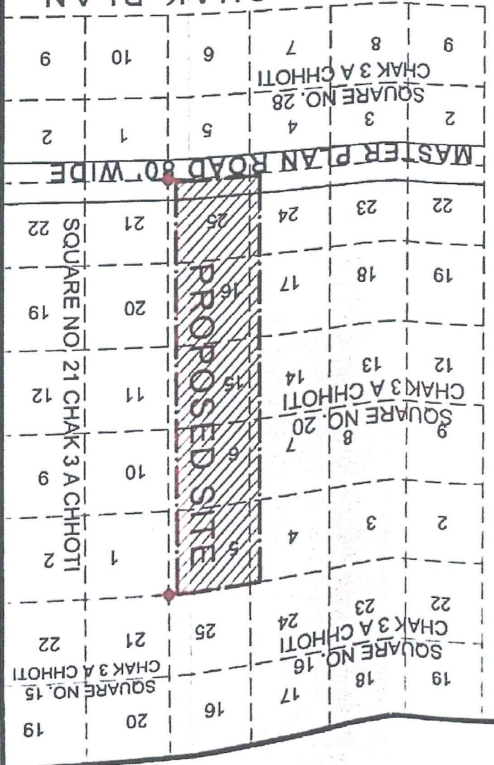

SQUARE NO. 20 CHAK 3 A CHHOTI