PROPOSED LAY OUT PLAN OF

ETERNAL GREEN BUSINESS PARKS PHASE - 2 INDUSTRIAL AREA

UNDER KHASRA NO.- 1115/1111,1116/111,1117/111,686,715,717,718/1,718/2,719/1,719/2,720
721/1,721/2,722,724,725,726,727,728,730,731,732
AT TONK ROAD VILLAGE - GIRDHARILALPURA, TEHSIL-CHAKSU, DIST.- JAIPUR
SCALE - 1:1000

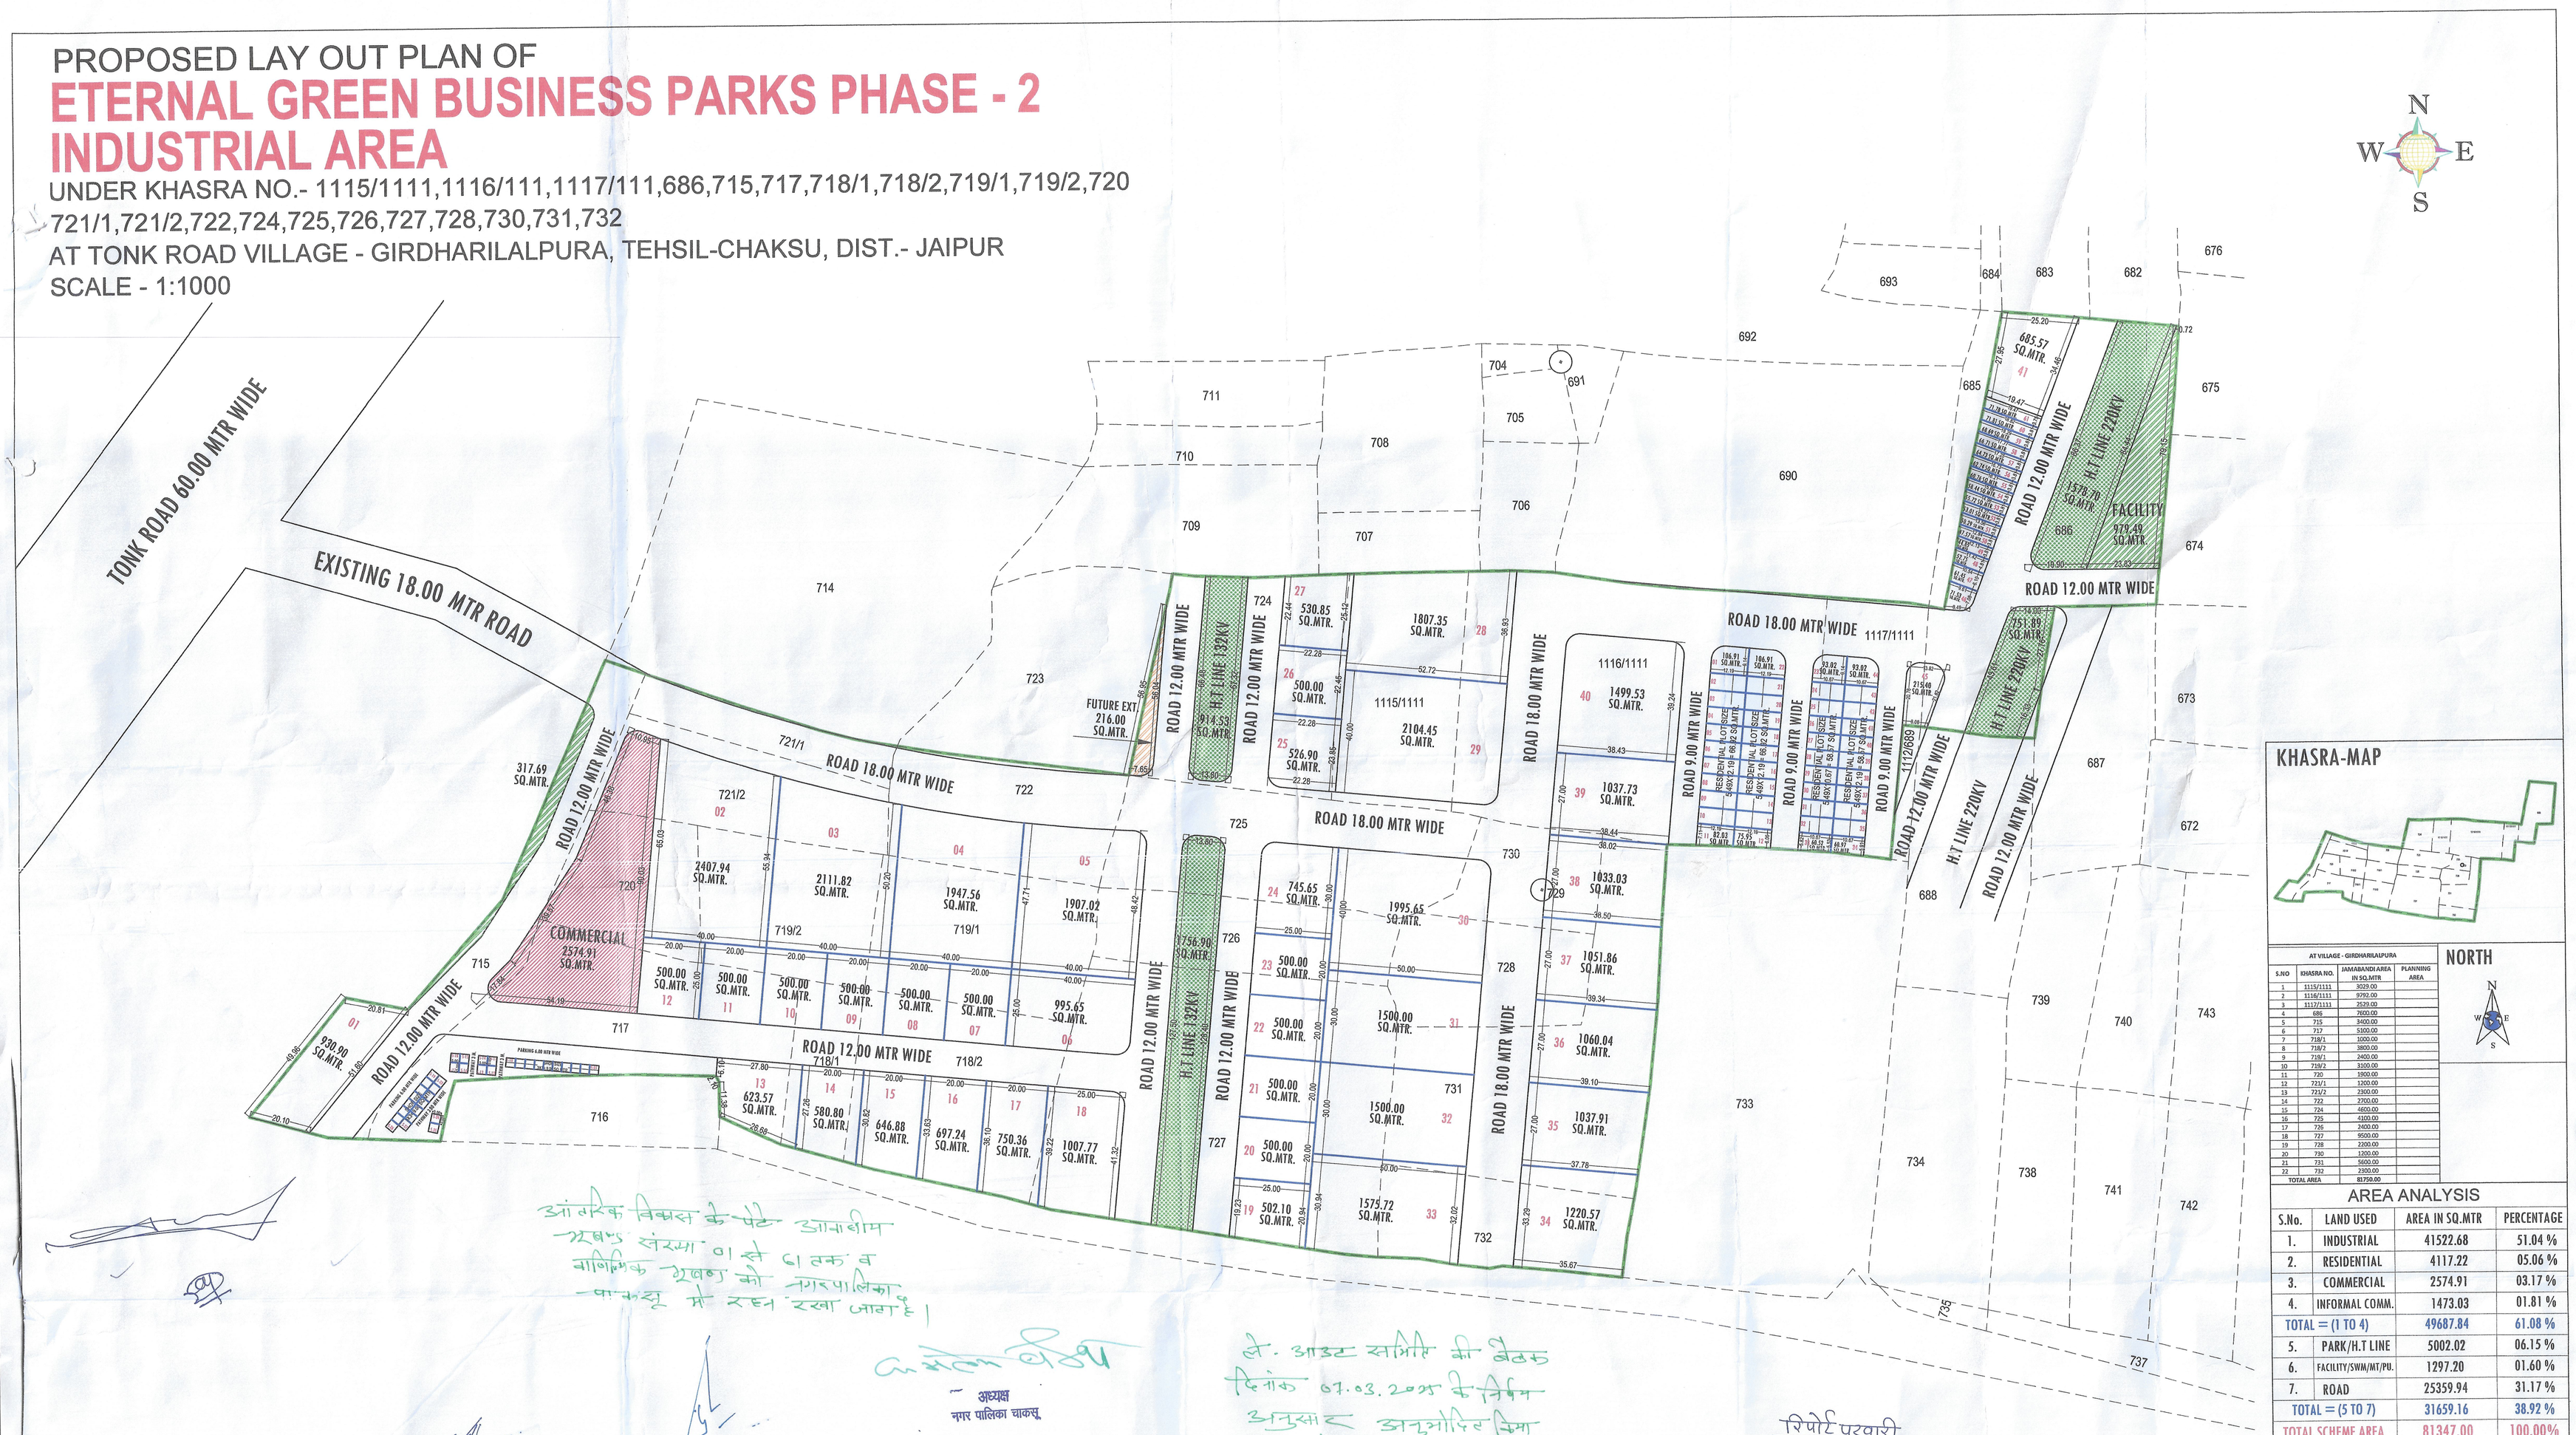

AT VILLAGE - GIRDHARILALPURA			
S.NO	KHASRA NO.	JAMABANDI AREA IN SQ.MTR	PLANNING AREA
1	1115/1111	3029.00	
2	1116/1111	9792.00	
3	1117/1111	2529.00	
4	686	7600.00	
5	715	3400.00	
6	717	5300.00	
7	718/1	1000.00	
8	718/2	3800.00	
9	719/1	2400.00	
10	719/2	3500.00	
11	720	1900.00	
12	721/1	1300.00	
13	721/2	2300.00	
14	722	2700.00	
15	724	4600.00	
16	725	4100.00	
17	726	2400.00	
18	727	9500.00	
19	728	2200.00	
20	730	1300.00	
21	731	5600.00	
22	732	2300.00	
TOTAL AREA		81750.00	

NORTH

AREA ANALYSIS

S.No.	LAND USED	AREA IN SQ.MTR	PERCENTAGE
1.	INDUSTRIAL	41522.68	51.04 %
2.	RESIDENTIAL	4117.22	05.06 %
3.	COMMERCIAL	2574.91	03.17 %
4.	INFORMAL COMM.	1473.03	01.81 %
TOTAL = (1 TO 4)		49687.84	61.08 %
5.	PARK/H.T LINE	5002.02	06.15 %
6.	FACILITY/SWM/MT/PU.	1297.20	01.60 %
7.	ROAD	25359.94	31.17 %
TOTAL = (5 TO 7)		31659.16	38.92 %
TOTAL SCHEME AREA		81347.00	100.00%
FUTURE EXTENSION		216.00	
TOTAL AREA (LOSS AREA IN MAP)		81563.00	
TOTAL KHATEDAR AREA		81750.00 SQ.MTR	

UNDER _ NIJI KHATEDARI

NAME OF SCHEME :-
PROPOSED LAY OUT PLAN OF
ETERNAL GREEN BUSINESS PARKS PHASE - 2 INDUSTRIAL AREA
UNDER KHASRA NO.- 1115/1111,1116/111,1117/111,686,715,717,718/1,718/2,719/1,719/2,720 721/1,721/2,722,724,725,726,727,728,730,731,732
AT TONK ROAD VILLAGE - GIRDHARILALPURA, TEHSIL-CHAKSU, DIST.- JAIPUR

SCALE 1:1000 | DRG. NO.

NAGAR PALIKA CHAKSU

आंतरिक विकास के पेटे आगामी अवधि संख्या 01 से 61 तक व वाणिज्यिक भूखण्ड को नगरपालिका चाकसू में रहन रखा जाता है।

अध्यक्ष
नगर पालिका चाकसू

ले. आउट समिति की बैठक दिनांक 07.03.2025 के निर्णय अनुसार अनुमोदित किया जाता है।

सहायक अभियंता
नगर पालिका,चाकसू

अधिशाषी अधिकारी
प्राधिकृत अधिकारी

रिपोर्ट पटवारी
ले आऊट प्लान का मिलान राजस्व नक्शे से सही पाया गया

(महेश कुमार बैरवा)
पटवारी
पटवार मण्डल गिरधारीलालपुरा
तहसील- चाकसू (जयपुर)