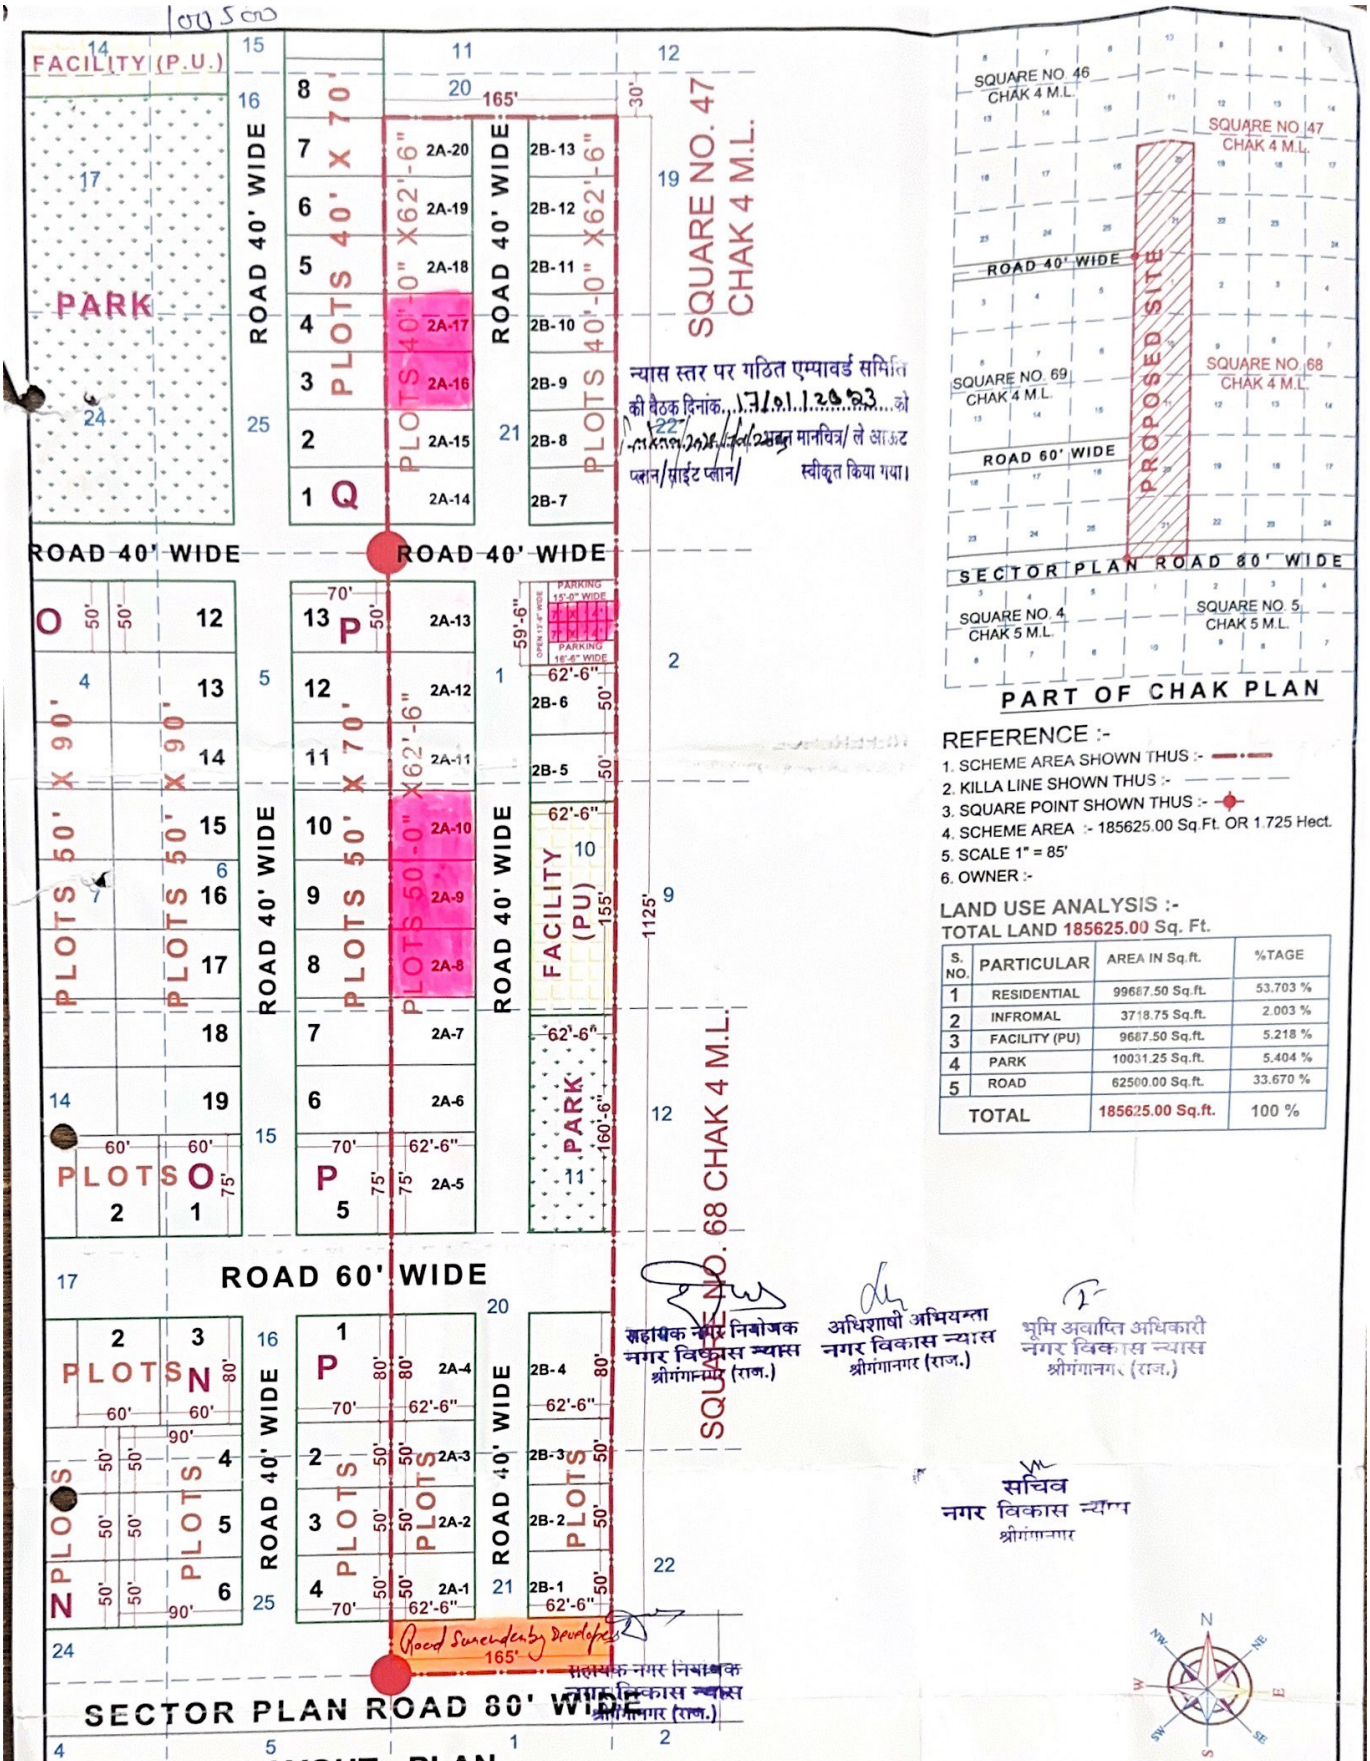

PART OF CHAK PLAN

REFERENCE :-

1. SCHEME AREA SHOWN THUS :-
2. KILLA LINE SHOWN THUS :-
3. SQUARE POINT SHOWN THUS :-
4. SCHEME AREA :- 185625.00 Sq.Ft. OR 1.725 Hect.
5. SCALE 1" = 85'
6. OWNER :-

LAND USE ANALYSIS :-

TOTAL LAND 185625.00 Sq. Ft.

S. NO.	PARTICULAR	AREA IN Sq.ft.	%TAGE
1	RESIDENTIAL	99687.50 Sq.ft.	53.703 %
2	INFROMAL	3718.75 Sq.ft.	2.003 %
3	FACILITY (PU)	9687.50 Sq.ft.	5.218 %
4	PARK	10031.25 Sq.ft.	5.404 %
5	ROAD	62500.00 Sq.ft.	33.670 %
TOTAL		185625.00 Sq.ft.	100 %

LAYOUT - PLAN

LAYOUT PLAN OF KILLA NO.20 (PART)21,SQUARE NO. 47 & KILLA NO. 1,10,11,20,21 SQUARE NO. 68 CHAK 4 M.L. Dist. SRI GANGANAGAR