LAYOUT-PLAN

SCALE: 1CM = 50M

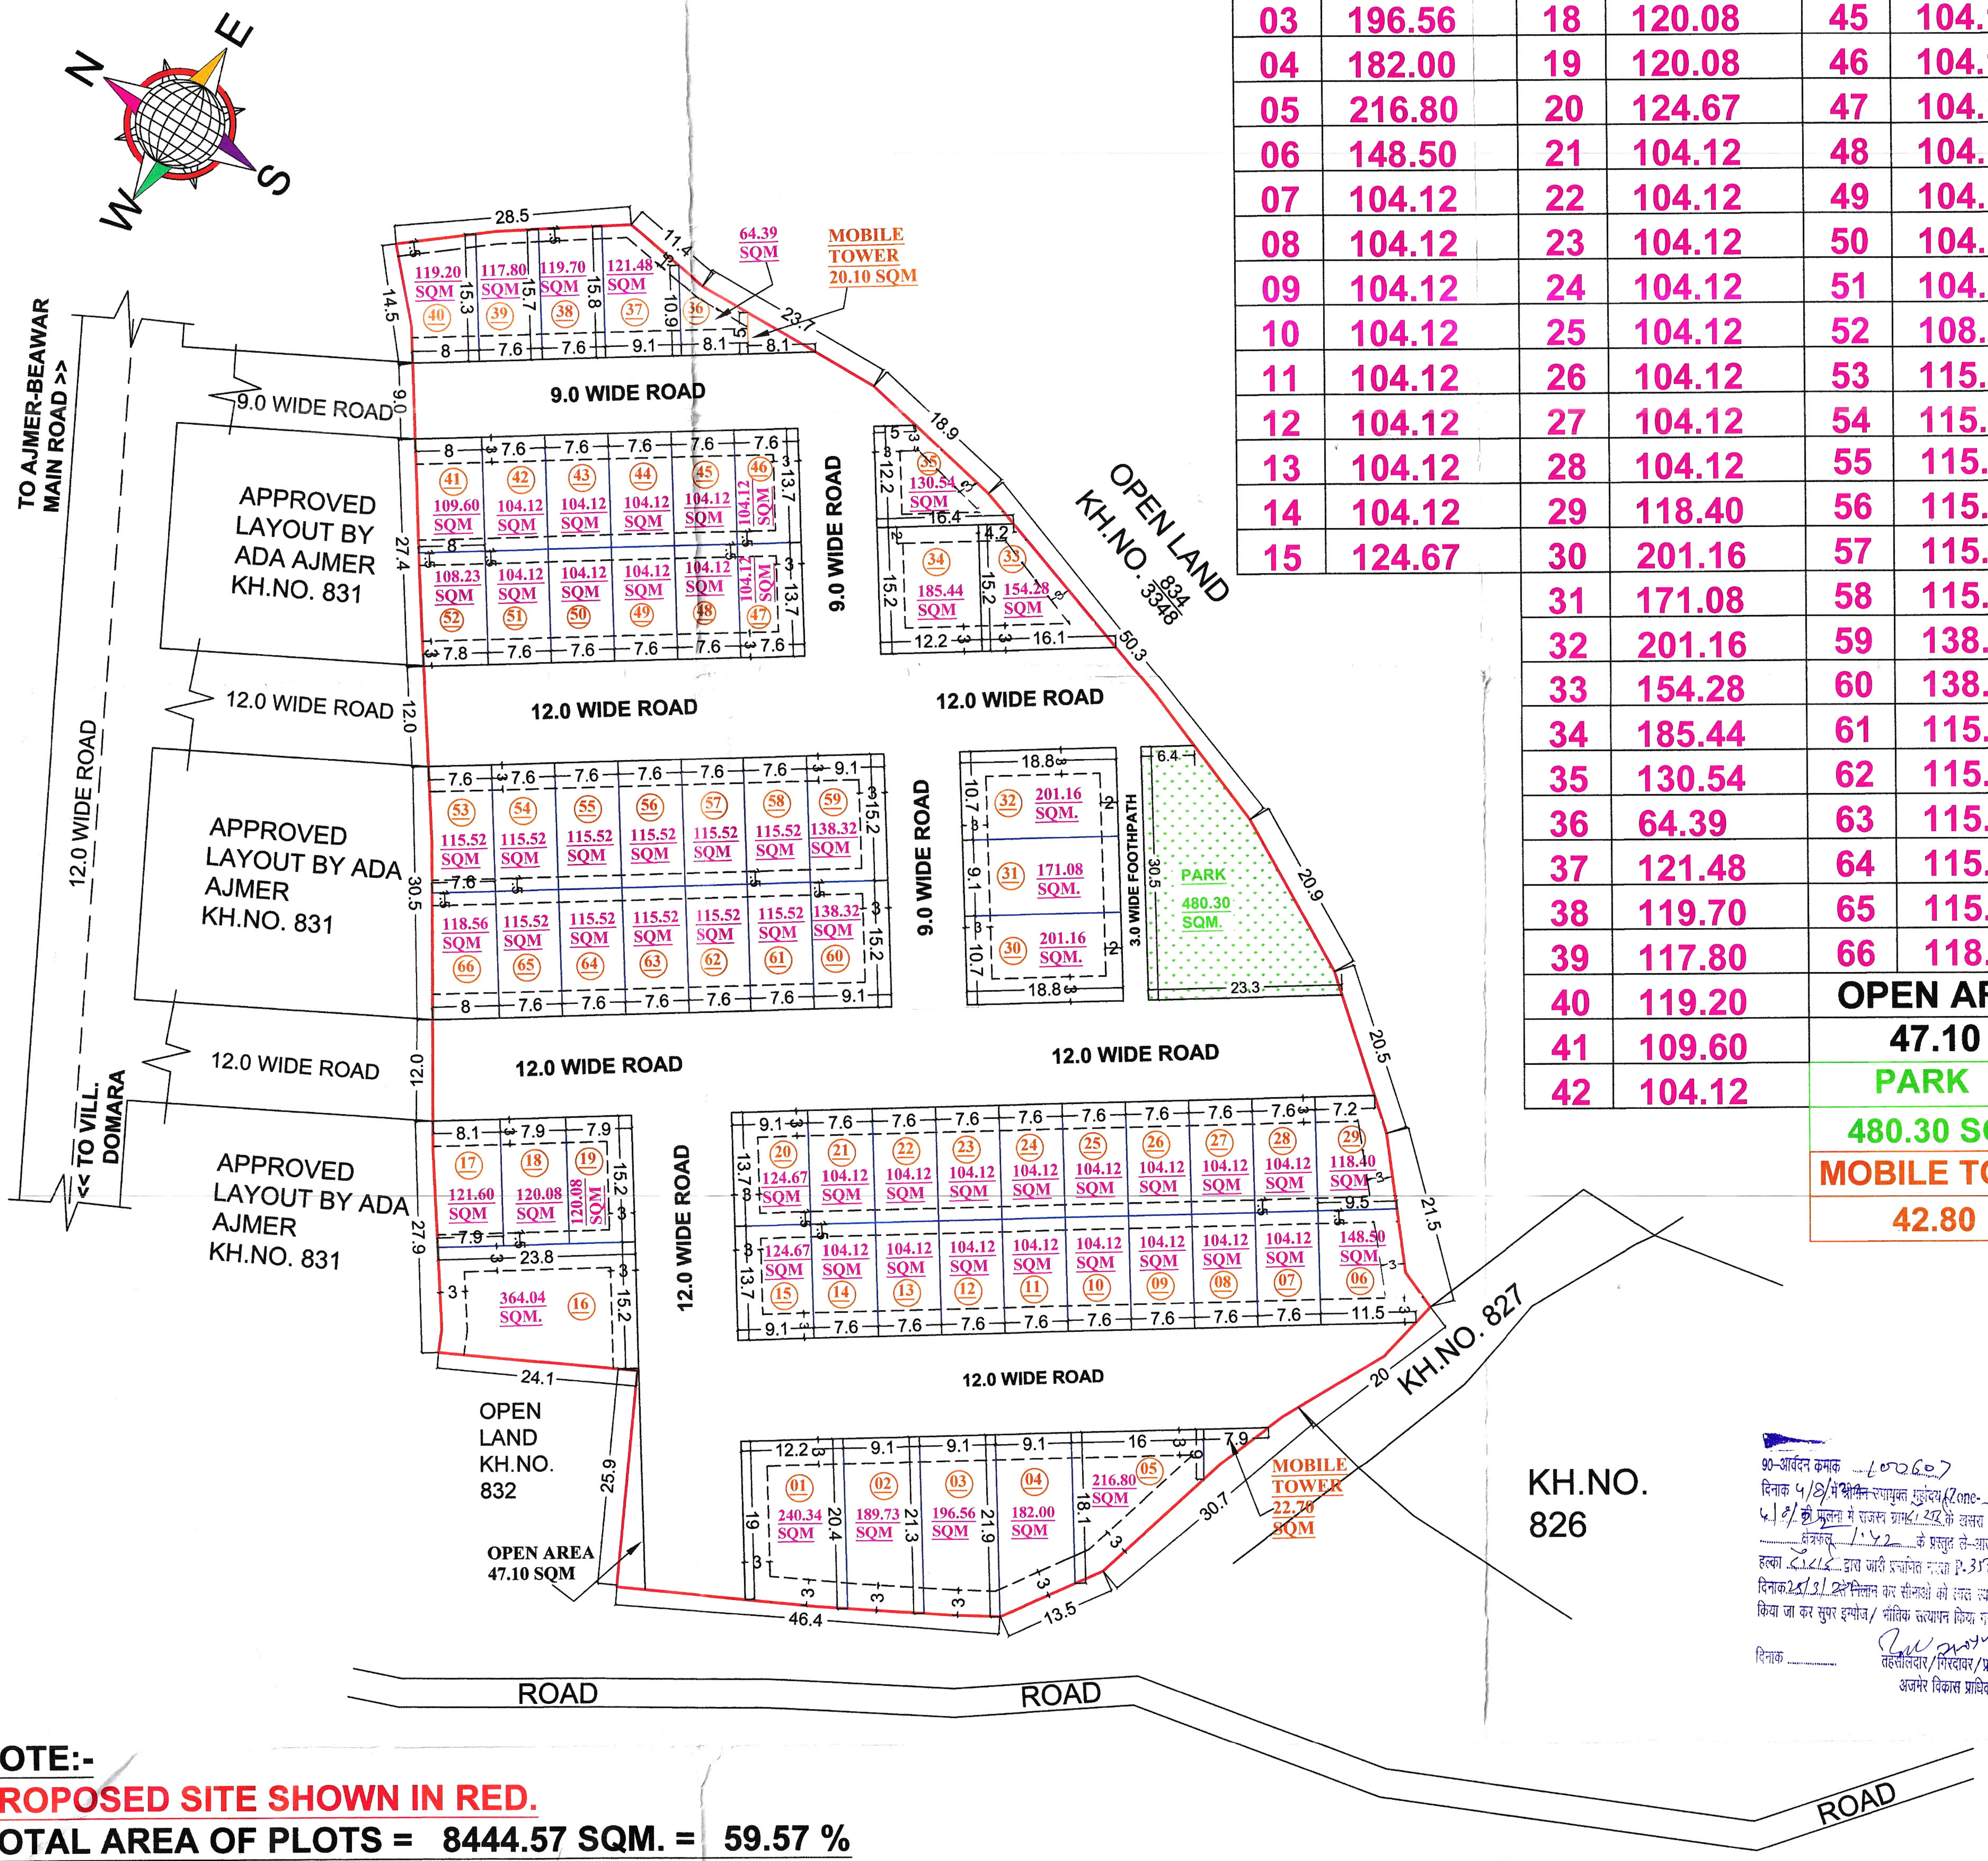

PLOT NO.	AREA IN SQM	PLOT NO.	AREA IN SQM	PLOT NO.	AREA IN SQM
01	240.34	16	364.04	43	104.12
02	189.73	17	121.60	44	104.12
03	196.56	18	120.08	45	104.12
04	182.00	19	120.08	46	104.12
05	216.80	20	124.67	47	104.12
06	148.50	21	104.12	48	104.12
07	104.12	22	104.12	49	104.12
08	104.12	23	104.12	50	104.12
09	104.12	24	104.12	51	104.12
10	104.12	25	104.12	52	108.23
11	104.12	26	104.12	53	115.52
12	104.12	27	104.12	54	115.52
13	104.12	28	104.12	55	115.52
14	104.12	29	118.40	56	115.52
15	124.67	30	201.16	57	115.52
		31	171.08	58	115.52
		32	201.16	59	138.32
		33	154.28	60	138.32
		34	185.44	61	115.52
		35	130.54	62	115.52
		36	64.39	63	115.52
		37	121.48	64	115.52
		38	119.70	65	115.52
		39	117.80	66	118.56
		40	119.20	OPEN AREA	
		41	109.60	47.10	
		42	104.12	PARK	
				480.30 SQM.	
				MOBILE TOWER	
				42.80	

90–आर्वदन कमाक ... 100607
दिनाक 5/8/ में ~~श्रीमान~~ उपायुक्त महोदय (Zone-5) के आदेश दिनाक 5/8/ की पालना में राजस्व ग्राम 81 22 के खसरा नम्बर 833
.... क्षेत्रफल 1.42 के प्रस्तुत ले–आउट प्लान को पटवारी हल्का .... द्वारा जारी प्रमाणित नक्शा P-35 कमाक 1857
दिनाक 25/3/ 22 से मिलान कर सीमाओं को लाल स्याही से मार्क A से.... किया जा कर सुपर इम्पोज/ भौतिक सत्यापन किया गया।
दिनाक .... तहसीलदार/गिरदावर/प्रभारी भू–अभिलेख, अजमेर विकास प्राधिकरण, अजमेर

NOTE:-

PROPOSED SITE SHOWN IN RED.

TOTAL AREA OF PLOTS	=	8444.57 SQM. =	59.57 %
TOTAL AREA OF ROAD	=	5159.59 SQM. =	36.42 %
TOTAL AREA OF PARK	=	480.30 SQM. =	03.38 %
OPEN AREA	=	47.10 SQM. =	00.33 %
MOBILE TOWER AREA	=	42.80 SQM. =	00.30 %
TOTAL AREA OF LAND	=	14174.36 SQM. =	100.00 %

Abhishek Khandelwal Er. Abhishek Khandelwal APPROVED ARCHITECT A.D.A. & Nagar Nigam, AJMER **ARCHITECT**	IER ADA 10/10/22 **PATWARI**	(आबिद अली) तहसीलदार विकास प्राधिकरण अजमेर **TEHSILDAR**	निदेशक आयोजना **DIR.PLANING**
NehaBhati **APPLICANT**	**JEN**	040525 सहायक नगर नियोजक अ. वि. प्रा., अजमेर **A.T.P**	उपायुक्त अजमेर विकास प्राधिकरण **DY.COMMISSIONER**

LAYOUT PLAN SHOWING OF LAND KH.NO. ~~826~~,833 SITUATED AT VILL. DAURAI , AJMER.

BELONGS TO :- SMT. NEHA BHATI D/O LATE SH. DHAN SINGH & W/O SH. ROY DCOSTA.