

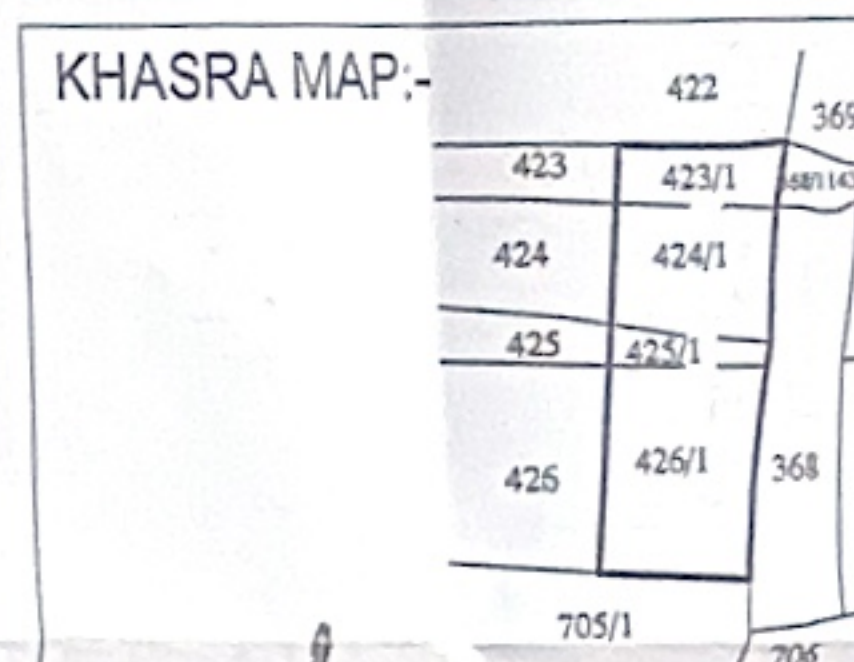


AT VILLAGE- JAISINGHPURA WAS BHANKROTA TEH.- SANGANER, JAIPUR
KH.NO.- 423/1,424/1,425/1,426/1

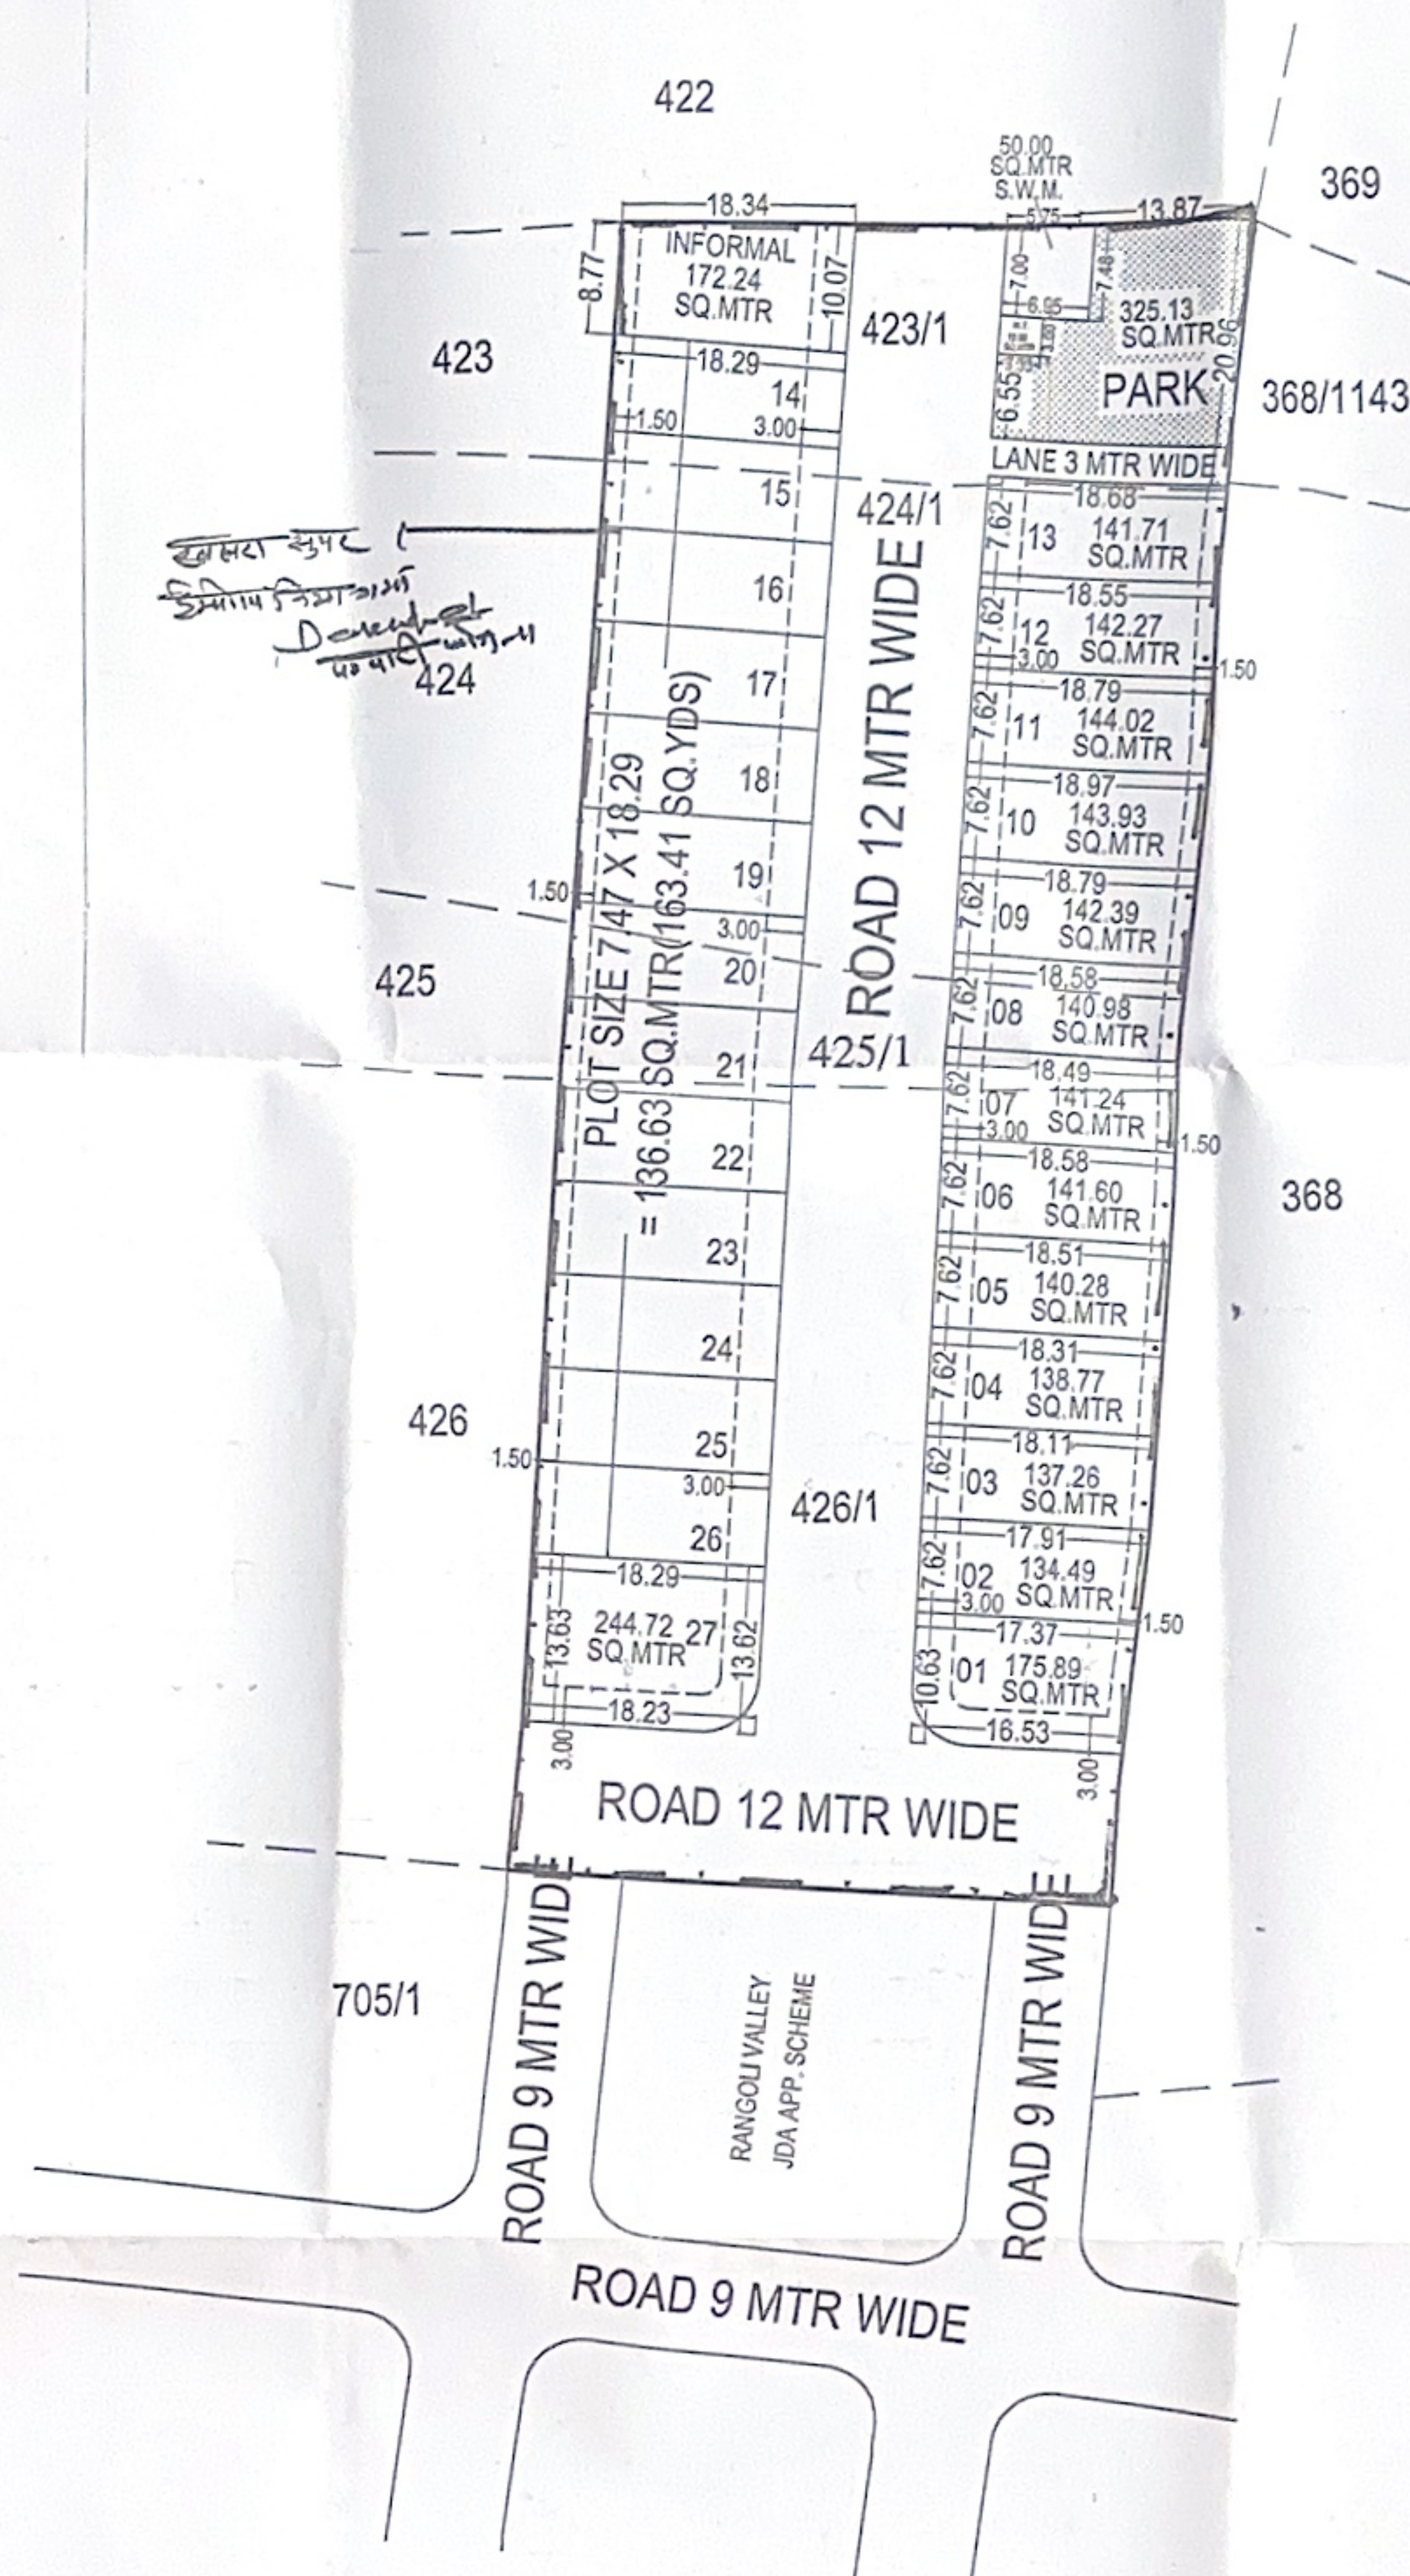

LOCATION MAP:-

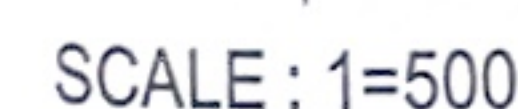

NORTH :-



मास्टर विकास योजना २०२५ के अनुसार भू उपयोग
आवासीय भूखण्डों की निर्माण स्थिति :-

१. कुल आवासीय भूखण्ड
२. खुदरा भूखण्ड
३. वाणिज्य क्षेत्र भूखण्ड

AREA ANALYSIS :-

S.No.	LAND USED	AREA IN (SQ.MTR.)	(%)
1.	RESIDENTIAL	3885.68	59.77 %
2.	INFORMAL	172.24	02.65 %
3.	SWM	50.00	00.77 %
4.	MT	10.00	00.15 %
6.	PARK	325.13	05.00 %
7.	ROAD	2056.95	31.66 %

SCHEME AREA	6500.00	100.00 %
-------------	---------	----------

NAME OF SOCIETY: NIJI KHATEDAR

NAME OF SCHEME :	SHRI KRISHANA VIHAR -VI AT VILLAGE- JAISINGHPURA WAS BHANKROTA TEH. SANSENER, JAIPUR
------------------	---

ZONE NO. (11)	SECTOR NO.
-----------------	------------

SCALE : 1 = 500

A. T. P. ZONE

A. T. P. ZONE

JAIPUR DEVELOPMENT AUTHORITY, JAIPUR.

MULTIMAX SURVEYORS

SURVEY BY:-

13. KUBO Corp.
© 2013 KUBO Corp. 0000000002
Email: kubo@kubo.com

10

बीपीसी-एलपी समिति की 409वीं बैठक दिनांक 26.09.2025 में रखा जाकर आवासीय योजना" श्री कृष्णा विहार VI "का ले आउट प्लान अनुमोदन किया गया है:-

1. आवेदित योजना में सम्मिलित सभी खसरो की धारा 90-ए का निर्णय दिनांक 19.11.2024 को पारित किया गया है।
2. उक्त आवासीय योजना " श्री कृष्णा विहार VI " की भूमि रा.भूरा. अधिनियम की धारा 90ए की कार्यवाही प्राधिकृत अधिकारी द्वारा एवं खसरा सीमा प्रमाणीकरण तहसीलदार व पटवारी द्वारा किया गया है।
3. आवेदित योजना में पार्क व ठोस कचरा प्रबंधन हेतु भूमि आरक्षित रखी गयी है।
4. उक्त आवासीय योजना मानचित्र टाउनशिप पॉलिसी-2010 के प्रावधानानुसार जारी किया गया है।
5. उक्त आवासीय योजना मानचित्र पर पैरामीटर्स भवन विनियम-2025 के देय होंगे।
6. उक्त आवासीय योजना का राजस्व रिकॉर्ड अनुसार क्षेत्रफल को मौके पर उपलब्ध भूमि के क्षेत्रफल से मिलान करते हुए टाउनशिप पॉलिसी के प्रावधान अनुसार मानचित्र जारी किया गया है।
7. योजना में आन्तरिक विकास कार्य के एवज में 12.50 प्रतिशत क्षेत्रफल के निम्न भूखण्ड जविप्रा में रहन रखे जाते हैं:- भूखण्ड संख्या- 12 ,20, 27 कुल भूखण्ड 03 क्षेत्रफल 523.62 वर्गमीटर रहन रखे गये है।

(तनवीर सिंह संधी)
तहसीलदार जोन-11

(उदयसिंह वर्मा)
उप नगर नियोजक जोन-11

(શત્રુઘ્ન સિંહ ગુર્જર)
ઉપાયુક્ત જોન-11

(अजय शोमल)
उप नगर नियोजक
बी.पी.सी. (एल.पी.)

(रिंकू बंसल)
अति. मुख्य नगर निर्वाजक
बी.पी.सी. (प्र.प्र.म.)