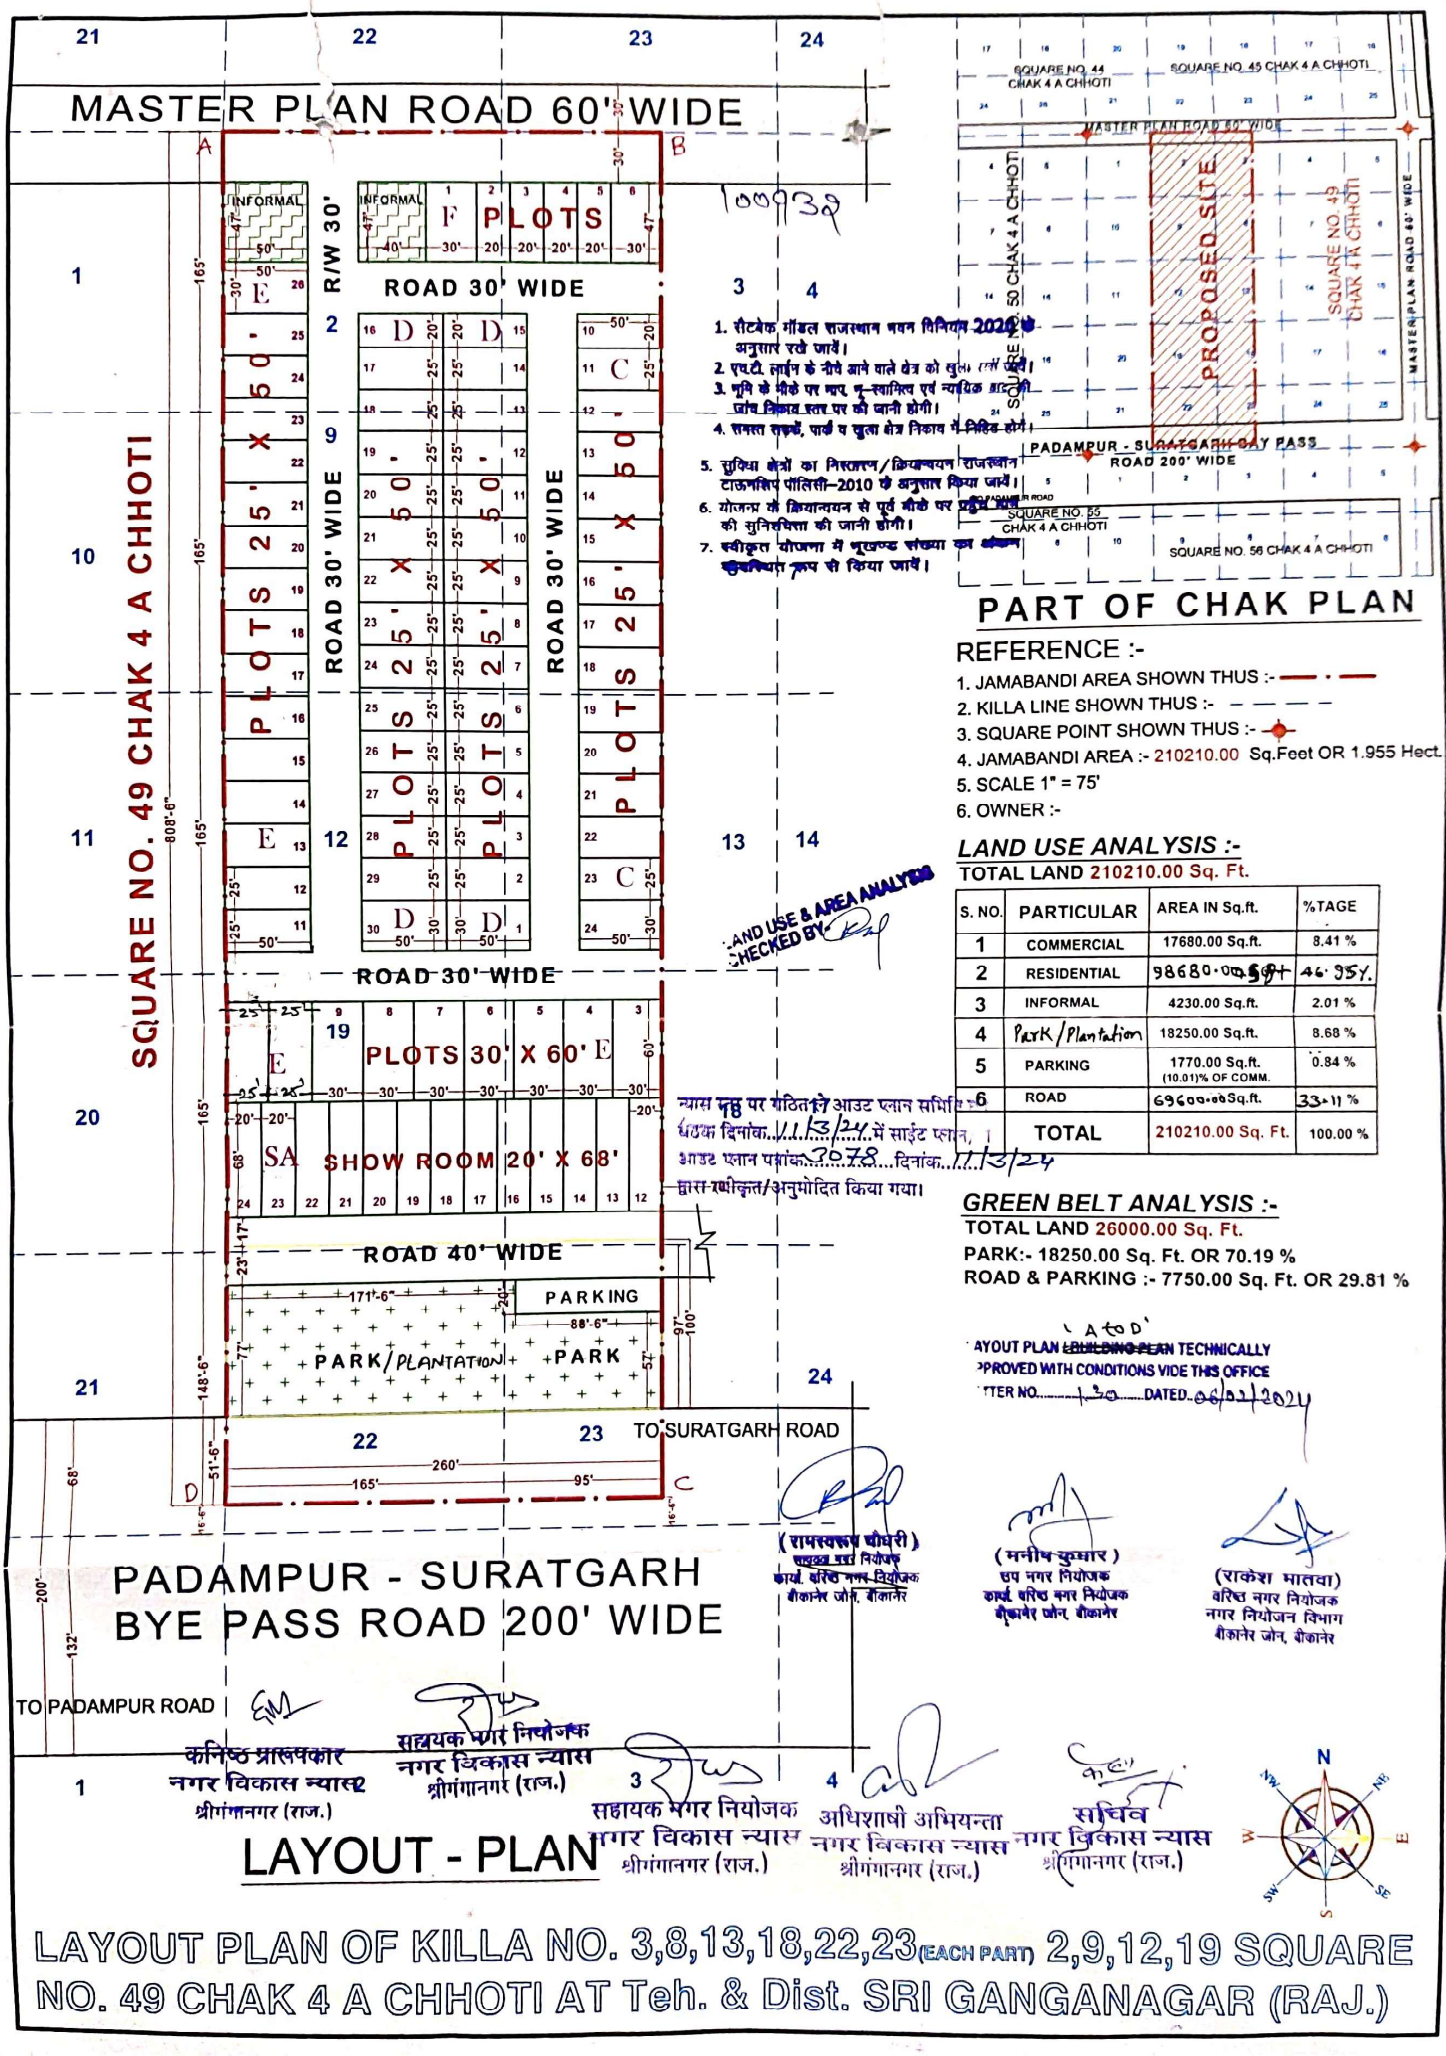

1. रीटचेक मॉडल राजस्थान भवन विनियम 2020 के अनुसार रखे जावें।
2. एच.टी. लाईन के नीचे आने वाले क्षेत्र को खुला रखा जावें।
3. भूमि के मौके पर मार्क, भू-स्वामित्व एवं न्यायिक वाद की जांच निकाय स्तर पर की जानी होगी।
4. सम्पत्त सड़कें, पार्क व खुला क्षेत्र निकाय में निहित होंगे।
5. सुविधा क्षेत्रों का निस्तारण/क्रियान्वयन राजस्थान टाऊनशिप पॉलिसी–2010 के अनुसार किया जावें।
6. योजना के क्रियान्वयन से पूर्व मौके पर प्रचलित [illegible] की सुनिश्चितता की जानी होगी।
7. स्वीकृत योजना में भूखण्ड संख्या का अंकन सुविधा अनुरूप किया जावें।

PART OF CHAK PLAN

REFERENCE :-

1. JAMABANDI AREA SHOWN THUS :-
2. KILLA LINE SHOWN THUS :-
3. SQUARE POINT SHOWN THUS :-
4. JAMABANDI AREA :- 210210.00 Sq.Feet OR 1.955 Hect.
5. SCALE 1" = 75'
6. OWNER :-

LAND USE ANALYSIS :-

TOTAL LAND 210210.00 Sq. Ft.

S. NO.	PARTICULAR	AREA IN Sq.ft.	%TAGE
1	COMMERCIAL	17680.00 Sq.ft.	8.41 %
2	RESIDENTIAL	98680.00 Sq.ft.	46.95%
3	INFORMAL	4230.00 Sq.ft.	2.01 %
4	Park/Plantation	18250.00 Sq.ft.	8.68 %
5	PARKING	1770.00 Sq.ft. (10.01)% OF COMM.	0.84 %
6	ROAD	69600.00 Sq.ft.	33.11 %
	TOTAL	210210.00 Sq. Ft.	100.00 %

LAND USE & AREA ANALYSIS CHECKED BY

न्यास द्वारा गठित टाउन प्लानिंग आउट एलान समिति की बैठक दिनांक 11/3/24 में साईट प्लान/लेआउट एलान पत्रांक 2078 दिनांक 11/3/24 द्वारा स्वीकृत/अनुमोदित किया गया।

GREEN BELT ANALYSIS :-

TOTAL LAND 26000.00 Sq. Ft.
PARK:- 18250.00 Sq. Ft. OR 70.19 %
ROAD & PARKING :- 7750.00 Sq. Ft. OR 29.81 %

LAYOUT PLAN & BUILDING PLAN TECHNICALLY APPROVED WITH CONDITIONS VIDE THIS OFFICE LETTER NO. 130 DATED 06/02/2024

(रामस्वरूप चौधरी)
सहायक नगर नियोजक
कार्यं. वरिष्ठ नगर नियोजक
बीकानेर जोन, बीकानेर

(मनीष कुमार)
उप नगर नियोजक
कार्यं. वरिष्ठ नगर नियोजक
बीकानेर जोन, बीकानेर

(राकेश मातवा)
वरिष्ठ नगर नियोजक
नगर नियोजन विभाग
बीकानेर जोन, बीकानेर

कनिष्ठ प्रालेखकार
नगर विकास न्यास
श्रीगंगानगर (राज.)

सहायक नगर नियोजक
नगर विकास न्यास
श्रीगंगानगर (राज.)

सहायक नगर नियोजक
नगर विकास न्यास
श्रीगंगानगर (राज.)

अधिशाषी अभियन्ता
नगर विकास न्यास
श्रीगंगानगर (राज.)

सचिव
नगर विकास न्यास
श्रीगंगानगर (राज.)

LAYOUT - PLAN

LAYOUT PLAN OF KILLA NO. 3,8,13,18,22,23 (EACH PART) 2,9,12,19 SQUARE NO. 49 CHAK 4 A CHHOTI AT Teh. & Dist. SRI GANGANAGAR (RAJ.)