


PROPOSED LAYOUT PLAN OF
"THE RING NIKETAN"
IN KHASRA NO. - 599,774/603,604,605,606,776/628.
AT VILLAGE - MANOHARIYAWALA, TEH.-SANGANER, JAIPUR.

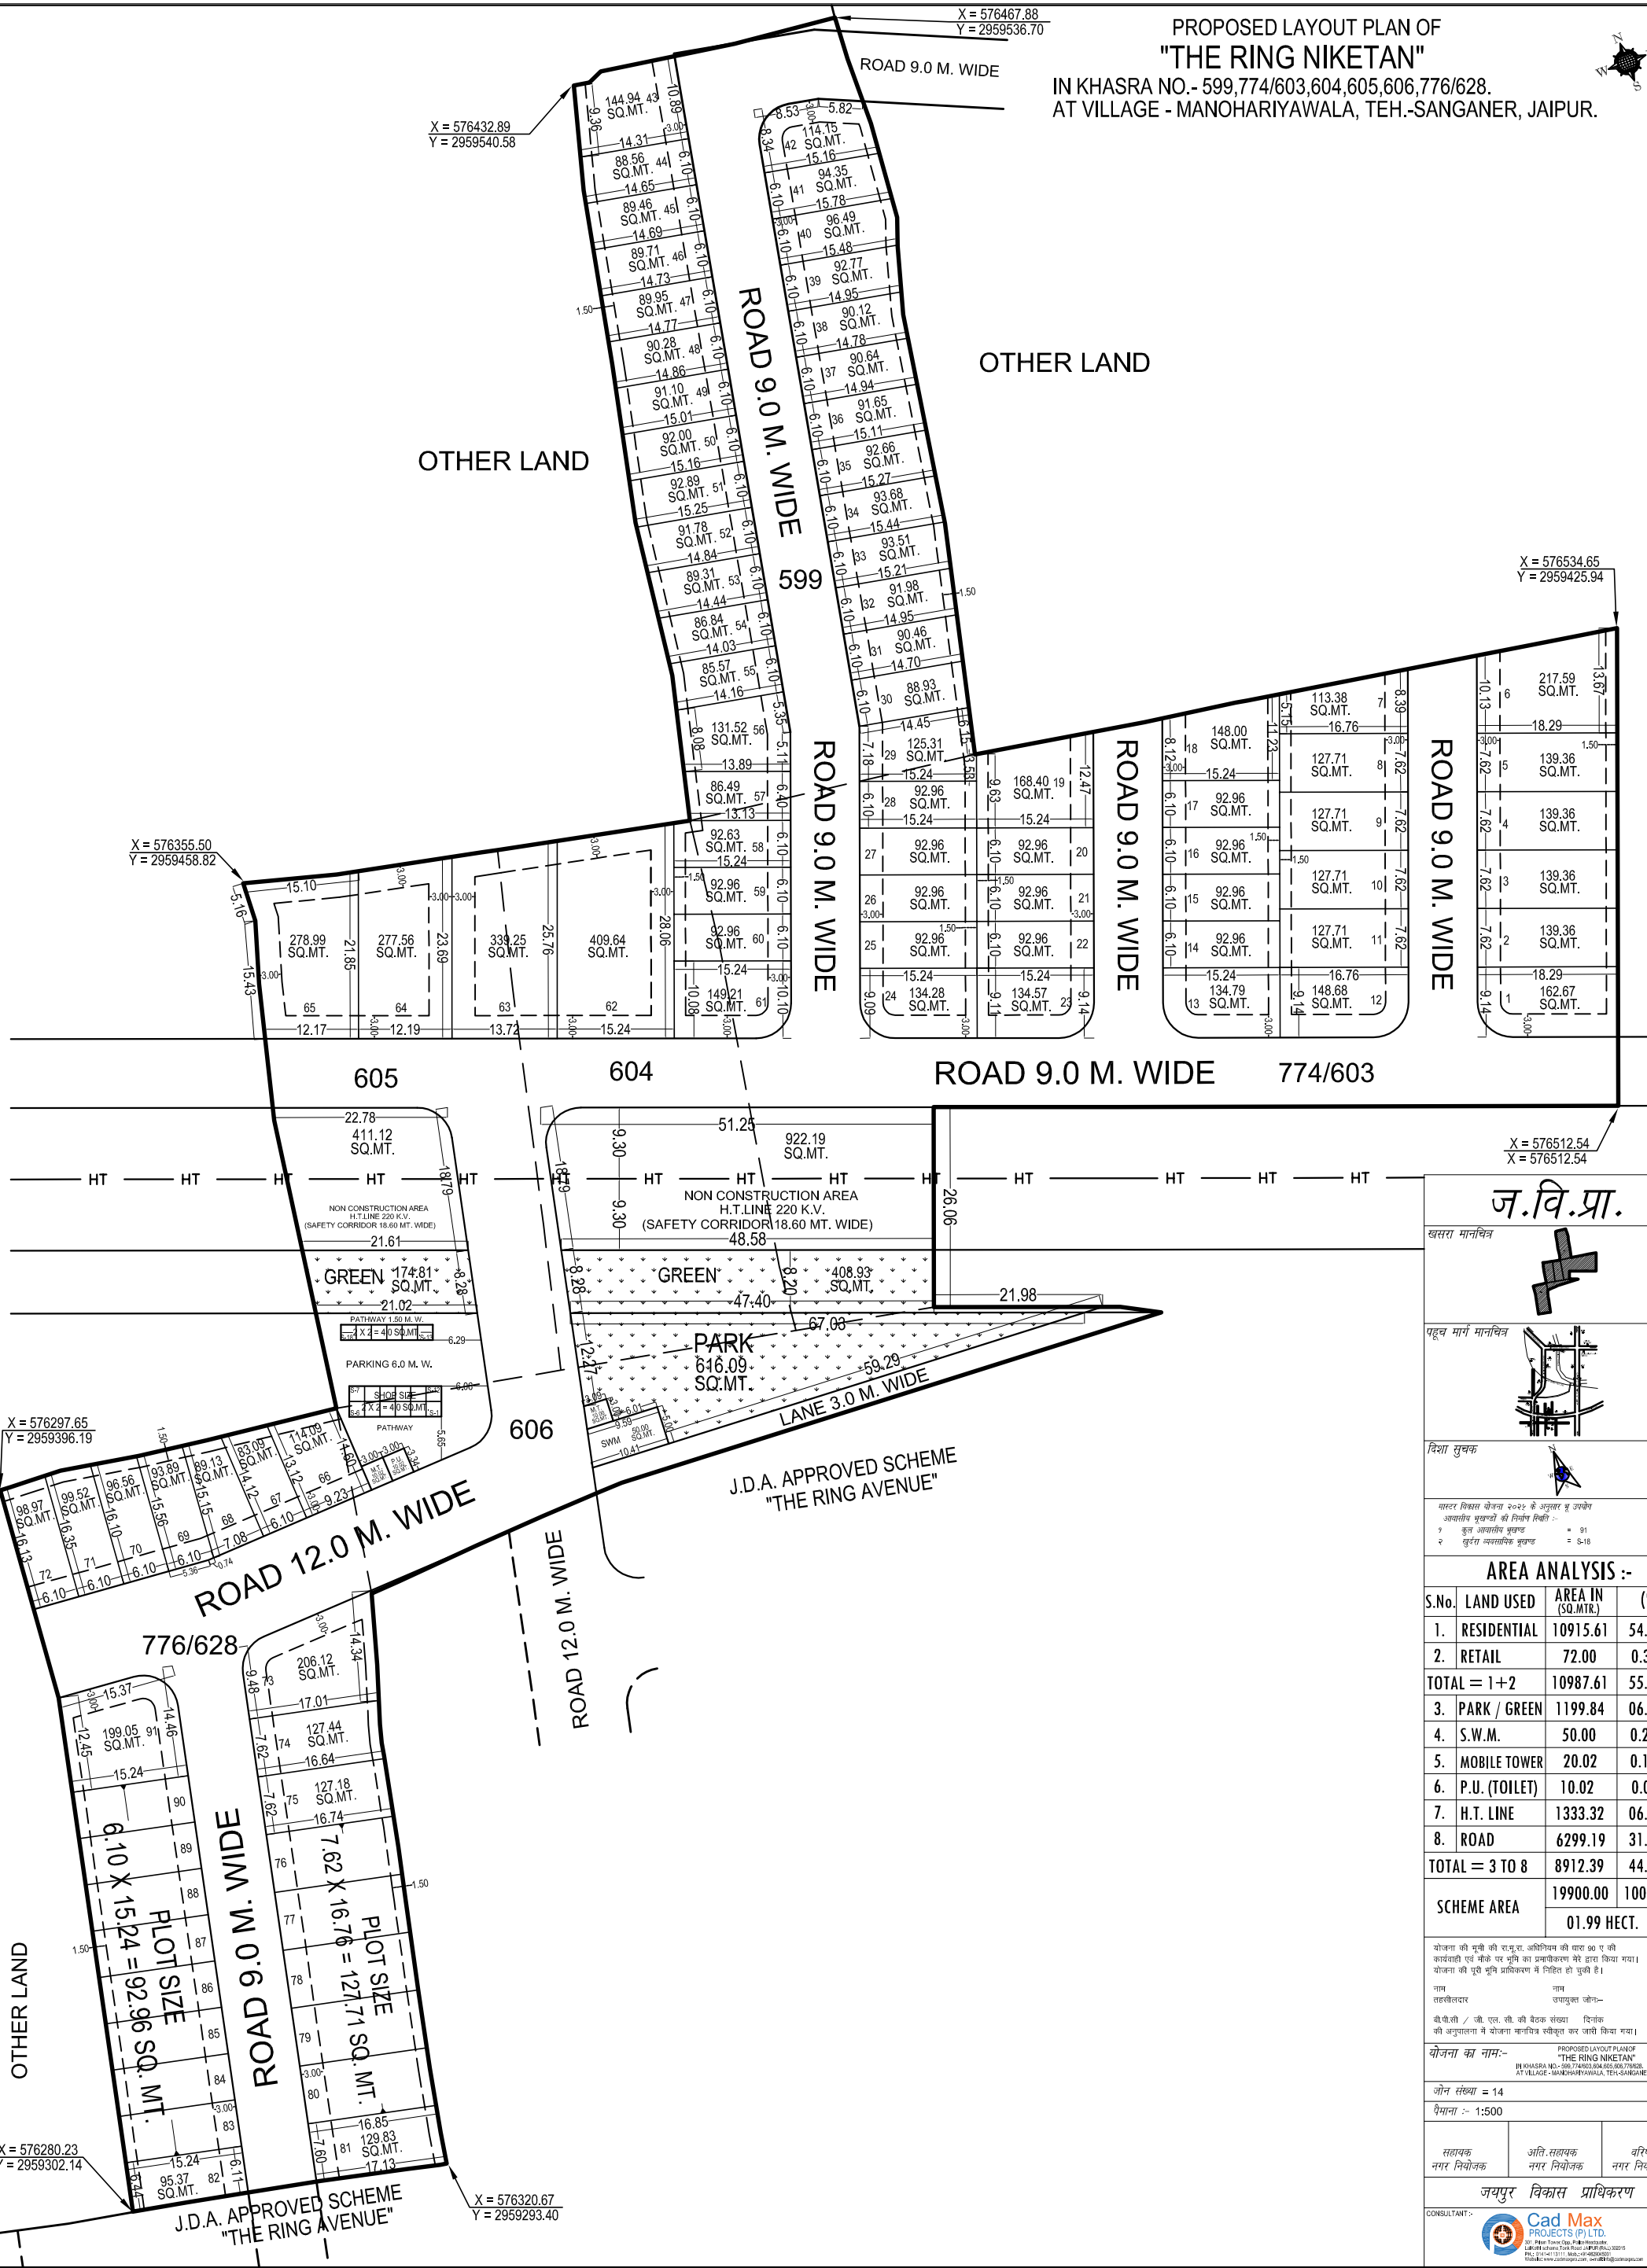

ज.वि.प्रा.

खसरा मानचित्र



पहलू मार्ग मानचित्र



विशेष सूचक



मानक विस्तार योजना २०२४ के अनुसार नू. उपकेस
अवधारित मुख्यधो की निर्माण स्थिति :-
१ कुल अवधारित मुख्यधो = ९१
२ कुल अवधारित मुख्यधो = ८-१८

AREA ANALYSIS :-

S.No.	LAND USED	AREA IN (SQ.MTR.)	(%)
1.	RESIDENTIAL	10915.61	54.85 %
2.	RETAIL	72.00	0.36 %
TOTAL = 1+2		10987.61	55.21 %
3.	PARK / GREEN	1199.84	06.03 %
4.	S.W.M.	50.00	0.25 %
5.	MOBILE TOWER	20.02	0.10 %
6.	P.U. (TOILET)	10.02	0.05 %
7.	H.T. LINE	1333.32	06.70 %
8.	ROAD	6299.19	31.66 %
TOTAL = 3 TO 8		8912.39	44.79 %
SCHEME AREA		19900.00	100.00 %
		01.99 HECT.	

योजना की मूली की समुदाय, अधिनियम की धारा ३० ए की कार्यवाही एवं नीचे पर भूमि का प्रमाणिकरण मेरे द्वारा किया गया।
योजना की पूरी भूमि प्रमाणिकरण में निहित हो चुकी है।

नाम उपस्थित ज्ञान-
सहस्रलक्ष ज्ञान-
बी.पी.सी. / जी. एच. सी. की बैठक संख्या दिनांक
की अनुपस्थिति में योजना मानचित्र स्वीकृत कर जारी किया गया।

योजना का नाम:-
PROPOSED LAYOUT PLAN OF
"THE RING NIKETAN"
IN KHASRA NO. - 599,774/603,604,605,606,776/628
AT VILLAGE - MANOHARIYAWALA, TEH.-SANGANER, JAIPUR

जोन संख्या = 14

पैमाना :- 1:500

सहायक नगर नियोजक अति. सहायक नगर नियोजक वरिष्ठ नगर नियोजक

जयपुर विकास प्राधिकरण
CONSULTANT :-



Cad Max
PROJECTS (P) LTD.
S-1, Phase 1, Sector 1, Jaipur
Land Use: Residential, Commercial, Industrial
PIN: 302001
Phone: 0141-2511111, 2511112, 2511113
Email: info@cadmaxprojects.com, sales@cadmaxprojects.com