



जयपुर विकास प्राधिकरण, जयपुर

www.jda.urban.rajasthan.gov.in

क्रमांक: जविप्रा/जोन-9/2022/डी- 969

दिनांक:- 14.3.21

मैसर्स स्पेक्ट्रम कॉलोनाईजर्स प्रा० लि०
जरिये निदेशक श्री निपिन गोयल,
पंजीकृत कार्यालय 21ए, बर्मीज कॉलोनी,
आगरा रोड़, जयपुर।

विषय:-ग्राम जुझारपुरा उर्फ मेंदला तहसील सांगानेर के खसरा नम्बर 421/106, 417/102, 418/107, 103/402, 103, 104, 105 निजी खातेदारी की आवासीय योजना "क्रिश विहार" का रैरा रजिस्ट्रेशन की प्रति प्रस्तुत करने बाबत।

उपरोक्त विषयान्तर्गत लेख है कि ग्राम जुझारपुरा उर्फ मेंदला तहसील सांगानेर के खसरा नम्बर 421/106, 417/102, 418/107, 103/402, 103, 104, 105 निजी खातेदारी की आवासीय योजना "क्रिश विहार" का अनुमोदित मानचित्र संलग्न कर भिजवाया जा रहा है। अतः उक्त योजना का रैरा में रजिस्ट्रेशन कराकर प्रति कार्यालय में प्रस्तुत करें ताकि उक्त योजना का नियमन शिविर आयोजित किया जा सकें।

FM SPECTRI


AL

उपायुक्त जोन-9
जविप्रा, जयपुर

रामकिशोर व्यास भवन, इन्दिरा सर्किल, जवाहर लाल नेहरू मार्ग, जयपुर-302004
दूरभाष:-(+91-141)-सम्बंधित कार्यालय:- ईपीबीएक्स:- +91-141-2569696 एक्सटेंशन:- (सम्बंधित)

PROPOSED LAY OUT PLAN "KRISH VIHAR"

AT VILL.- JHUJHARPURA, TEH.-SANGANER, JAIPUR
SCALE = 1:500

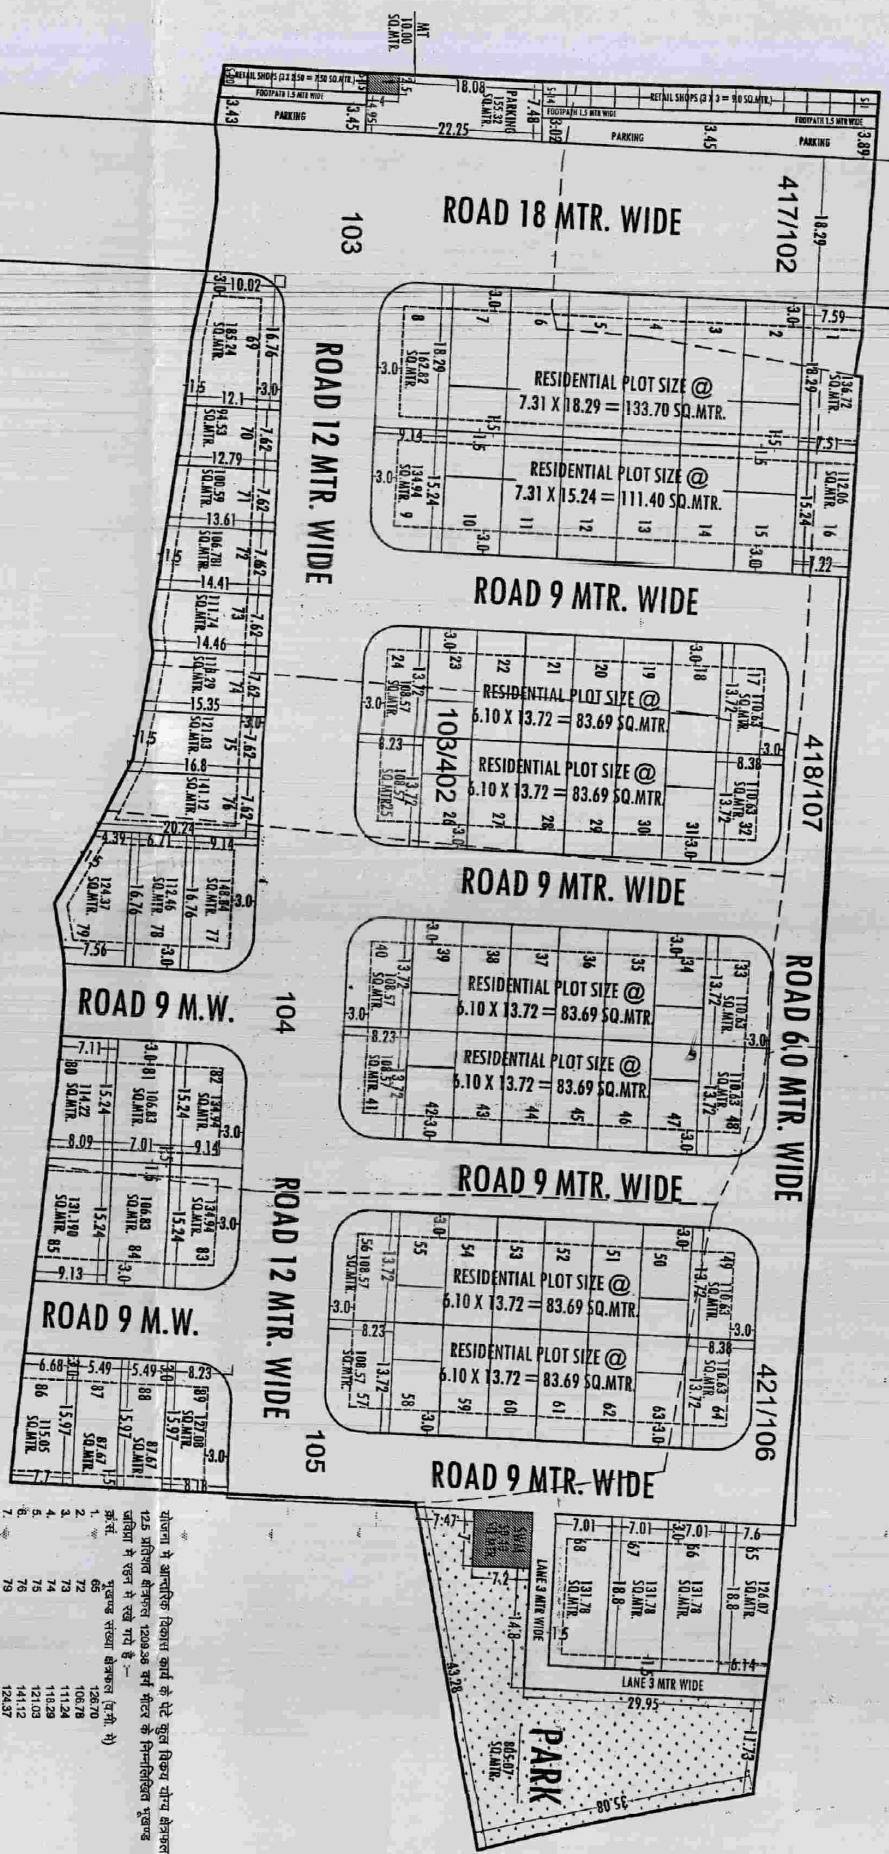


FOR SPECTRUM CONSULTANTS PVT. LTD.


CAD MAX PROJECTS PVT. LTD.
301, Third Floor Prism Tower,
Front of Police Head Quarters,
Lal Mohi Park Road, JAIPUR
Mobile No. 9820045031

ZONE NO.	SCHEME NAME	AT VILL.- JHUJHARPURA, TEH.-SANGANER, JAIPUR

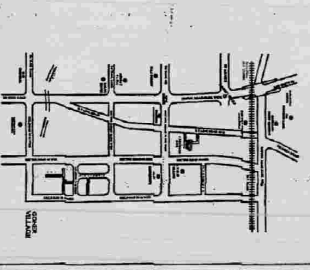

976
b
22.2.22
J.D.A.

KHASRA MAP :-

