


PROPOSED LAYOUT PLAN OF " PUSHP SAROJ VATIKA "

KHASRA NO.- 174,175,176,197,198,199,200,201,202,205,208,209,221,222,223,225,226(Sheel ki dungri)
279,282,283,284,286,288,289,290,291,292 & 293(Dadanpura dungri)
In Revenue Village- Dadanpura dungri & Sheel ki dungri, Teh.- Chaksu , Dist.- Jaipur

मुख्य संख्या 28 से 33, ए. खे. 27,
व 26 से 25 तक के आंतरिक विकास
के प्ले नगरपालिका चक्र में रचना
होना चाहिए।

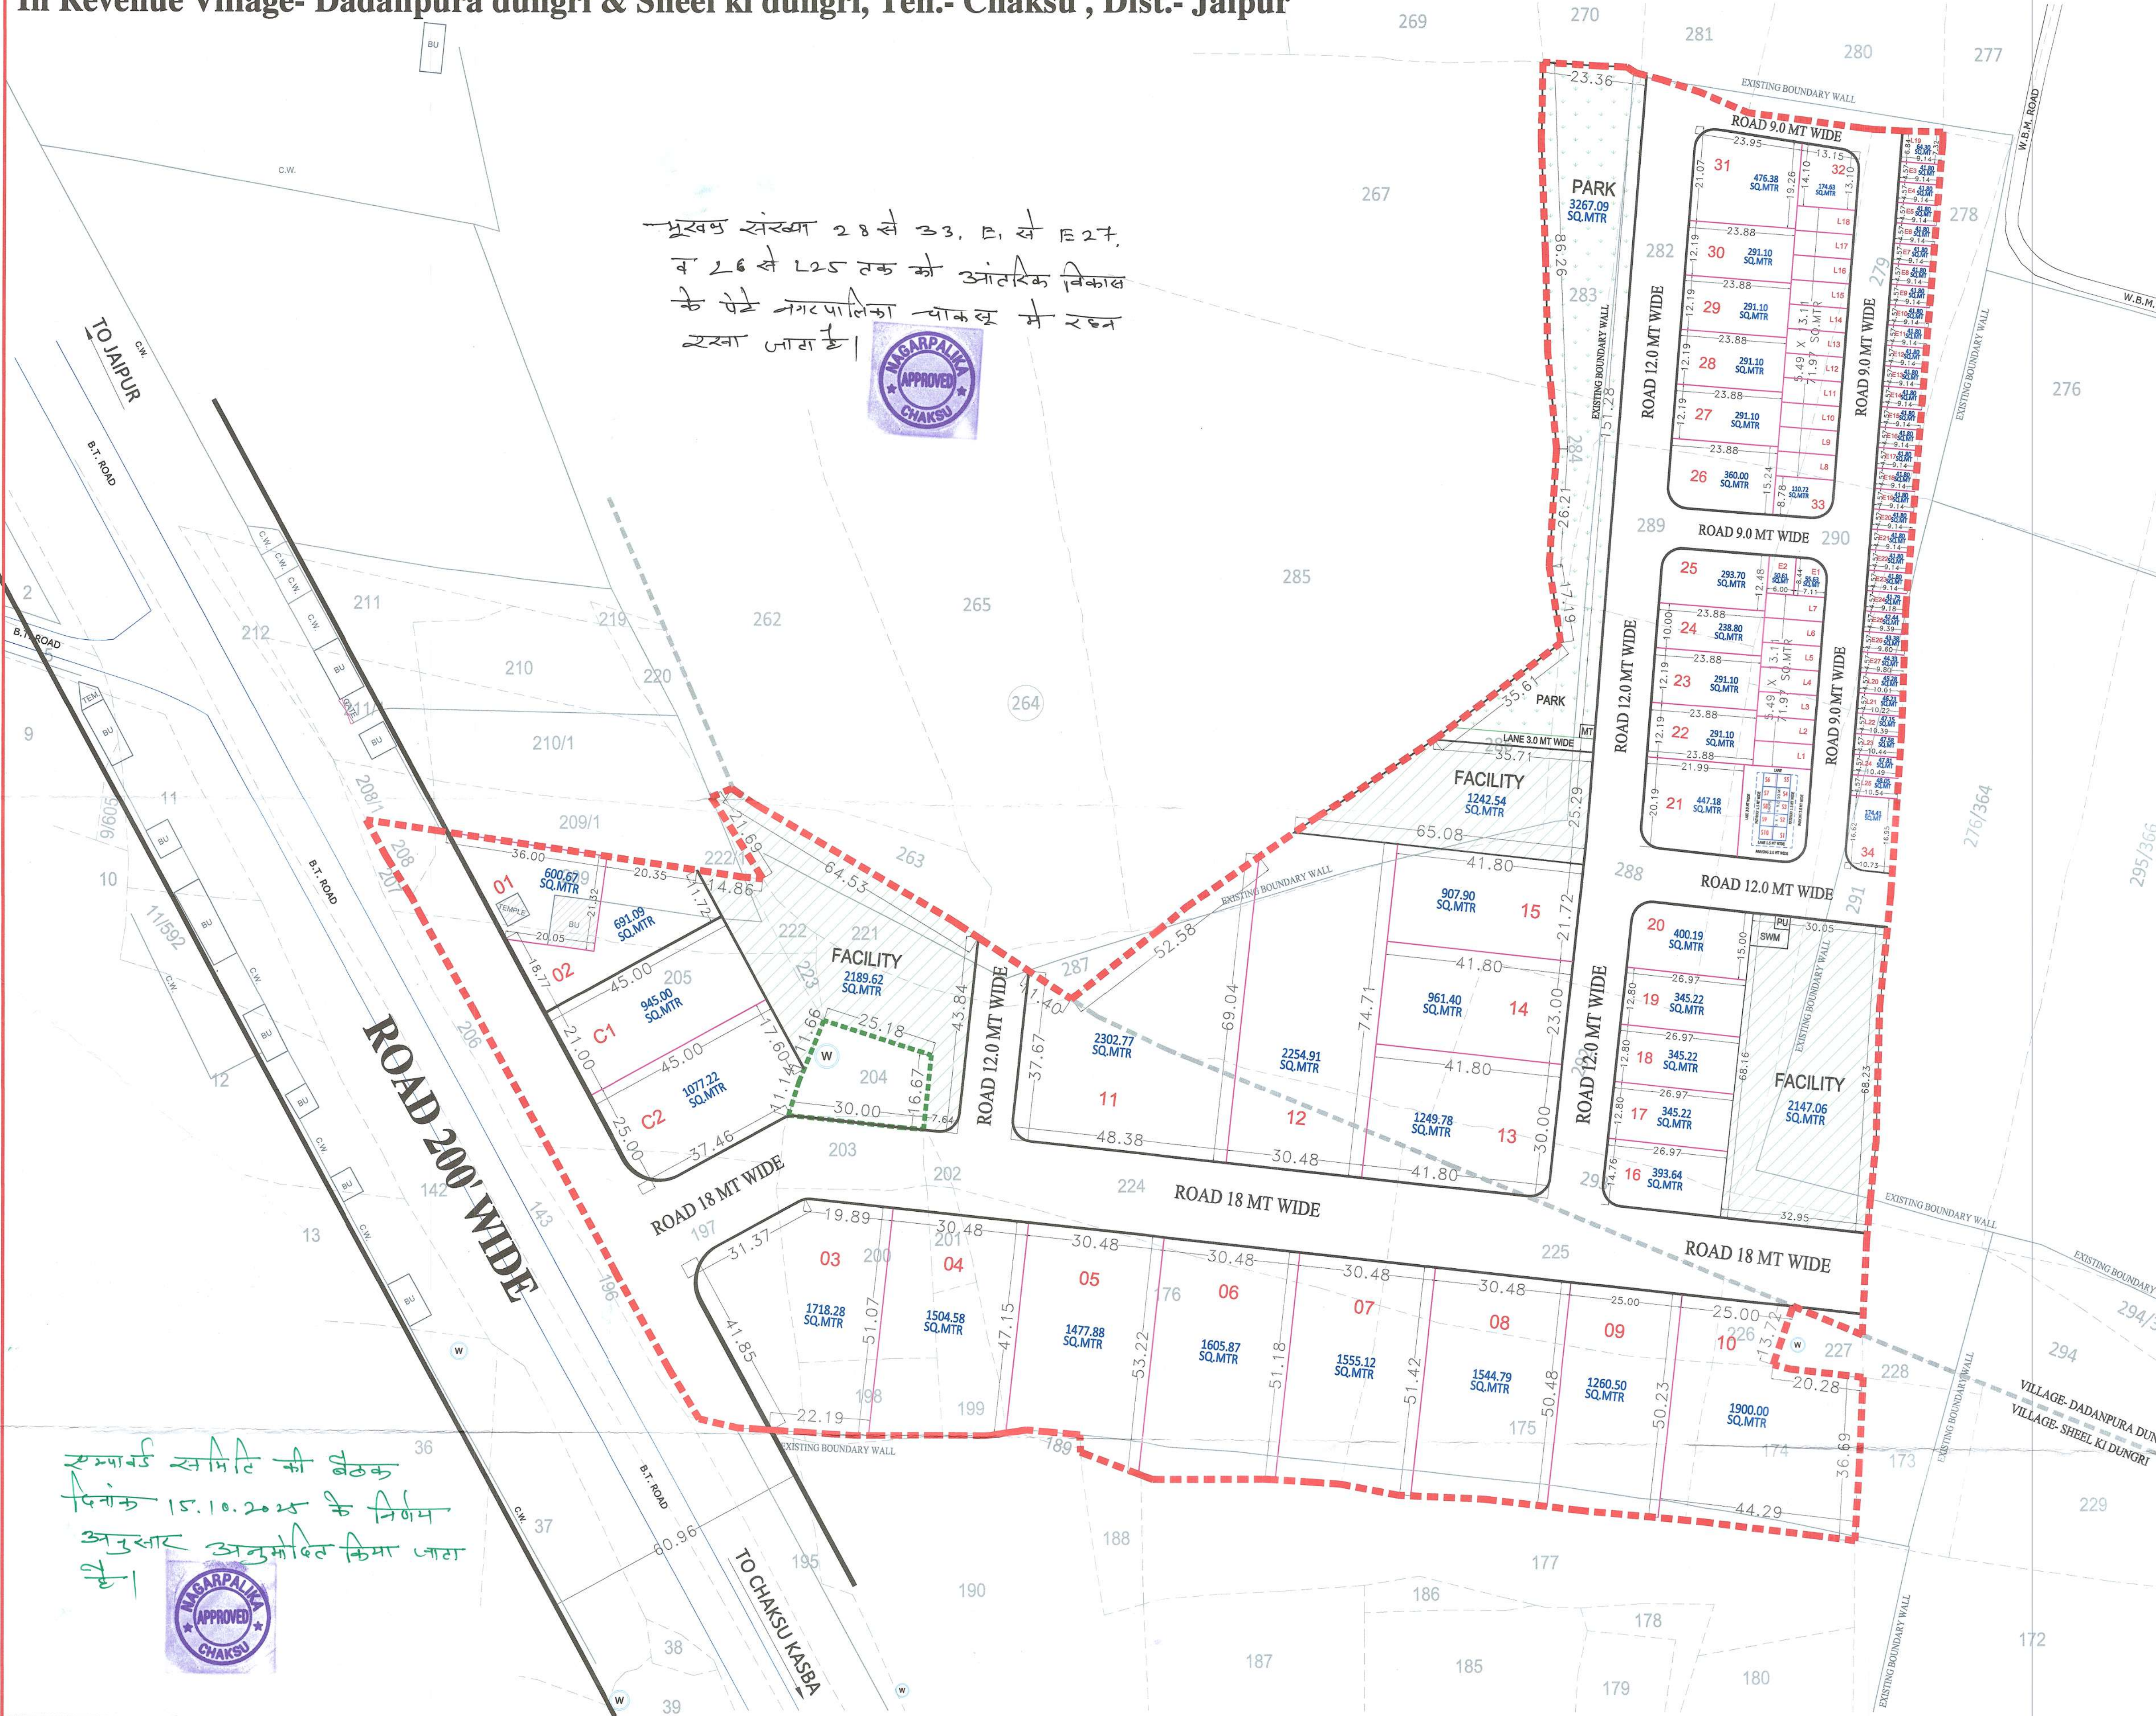

रूपायन स्मिटी की ब्रैक
दिनांक 15.10.2025 के निर्माण
अनुसार अनुमोदित किया जा रहा है।




कनिष्ठ/सहायक अभियन्ता
नगर पालिका चक्र

वरिष्ठ प्रारूपकर्ता/सहायक नगर नियोजक
नगर पालिका चक्र

अधीक्षक अभियन्ता
नगर पालिका चक्र

अध्यक्ष
नगर पालिका चक्र


नगर पालिका चक्र

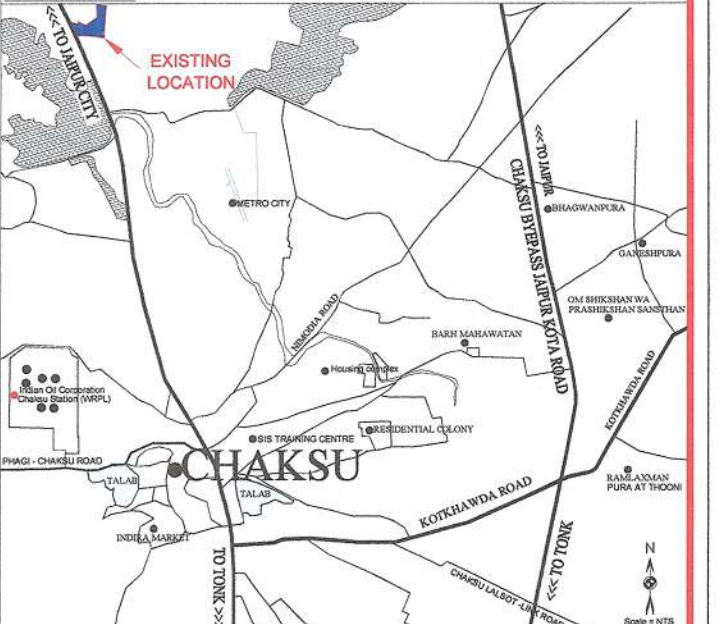

KHASRA KEY PLAN :



LOCATION AT MP-203:

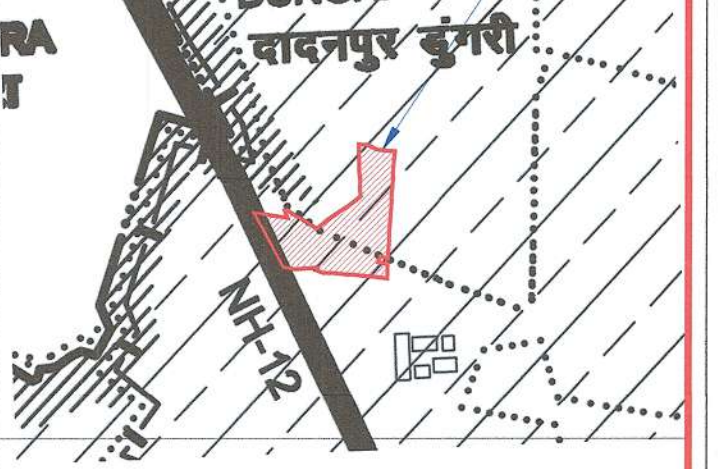

LOCATION PLAN AT GOOGLE IMAGE



आवासीय भूखण्ड	35
EWS भूखण्ड	27
LIG भूखण्ड	25
मुख्य व्यवसायिक भूखण्ड	02
खुदरा व्यवसायिक भूखण्ड	10
कुल भूखण्ड	99

KHASRA JAMABANDI AREA DETAILS :-

S.NO.	KHASRA NO.	KHASRA AREA (SQ.MTR)	S.NO.	KHASRA NO.	KHASRA AREA (SQ.MTR)
1	174	1400.00	1	279	1600.00
2	175	3100.00	2	282	4000.00
3	176	4800.00	3	283	1200.00
4	197	2800.00	4	284	300.00
5	198	600.00	5	286	1600.00
6	199	500.00	6	288	6500.00
7	200	1400.00	7	289	1700.00
8	201	300.00	8	290	1100.00
9	202	200.00	9	291	2600.00
10	203	600.00	10	292	4000.00
11	205	3400.00	11	293	1500.00
12	208	200.00	12	293	1500.00
13	209	1700.00			
14	221	200.00			
15	222	200.00			
16	223	100.00			
17	225	48.05			
18	226	4300.00			
19	227	2100.00			
20	228	200.00			
TOTAL		27700.00			

AREA ANALYSIS:-

S.NO.	LAND USE	AREA (SQ.MTR)	%
1	RESIDENTIAL AREA	27387.45	50.53
2	COMMERCIAL	2022.22	3.73
3	EWS/LIG PLOT AREA	2793.84	5.15
4	RETAIL SHOP AREA	311.49	0.57
5	TOTAL	32515.00	58.99
6	PARK AREA	2720.00	5.02
7	FACILITY/ SWM/PU/MT	5579.22	10.29
8	ROAD AREA	13385.78	24.70
9	TOTAL	21885.00	40.01
TOTAL SCHEME AREA (S+R)		54400.00	100.00

NAME OF SCHEME :- " PUSHP SAROJ VATIKA "

Village- Dadanpura dungri & Sheel ki dungri,
Teh.- Chaksu, Dist.- Jaipur, (Raj.)

SCALE : 1 CM = 7.5 MTR DRG. NO.

SURVEYED BY:

CADMAX INFRA TECH

19/07/2025

19/07/2025

19/07/2025

19/07/2025