

PROPOSED LAY-OUT PLAN OF
SKT BUILDTECH PVT. LTD. "GREEN CITY"
TEH.-TIJARA, DIST.- ALWAR ,(RAJ.)



खसरा मानचित्र

पहूच मार्ग मानचित्र :-

योजना का नाम :-
SKT BUILDTECH PVT. LTD. "GREEN CITY"
TEH.-TIJARA, DIST.- ALWAR ,(RAJ.)


मौके के अनुसार योजना का भू उपयोग व तकनीकी वर्गीकरण :-

क्र.सं.	भू-उपयोग	क्षेत्रफल (वर्ग म.)	प्रतिशत
1.	आवासीय	12833.39	53.99 %
2.	आवासीय	1295.90	05.45 %
3.	खुदरा व्यवसायिक	133.34	0.56 %
4.	कुल क्षेत्र (1+2+3)	14262.62	60.00 %
5.	पार्क	1322.65	05.56 %
6.	सुविधा	1862.84	07.84 %
7.	सड़क	6321.98	26.60 %
8.	कुल क्षेत्र (4+5+6)	9507.47	40.00 %
9.	ल योजना क्षेत्र	23770.09 SQ.YDS.	100.00%
10.	ई आर सी क्षेत्र	202.55 SQ.YDS.	
11.	के के अनुसार योजना	23972.64 SQ.YDS.	
12.	कुल क्षेत्र	20043.52 SQ.MTR.	
13.	ल खातेदार का क्षेत्र	24637.60 SQ.YDS.	
14.		20600.00 SQ.MTR.	

शीर्षक :-
खसरा रेखा :-
योजना सीमा :-
योजना कोणबिन्दु :- (A,B,C,D)
पैमाना :- दिशा सुचक
1" = 50' FEET

आवेदन :-
नगर पालिका तिजारा

Consultant :-
Cad max
Consultancy (P) Ltd.
A Complete DZine Studio
301-302, PRISM TOWER, NEAR POLICE HEADQUARTER,
LAKHOTI, SCHEME JAIPUR (RAJ.)
PH:- 0141-4113111, Mob:- 99602360000
Website: www.cadmax.co.in e-mail: info@cadmax.co.in

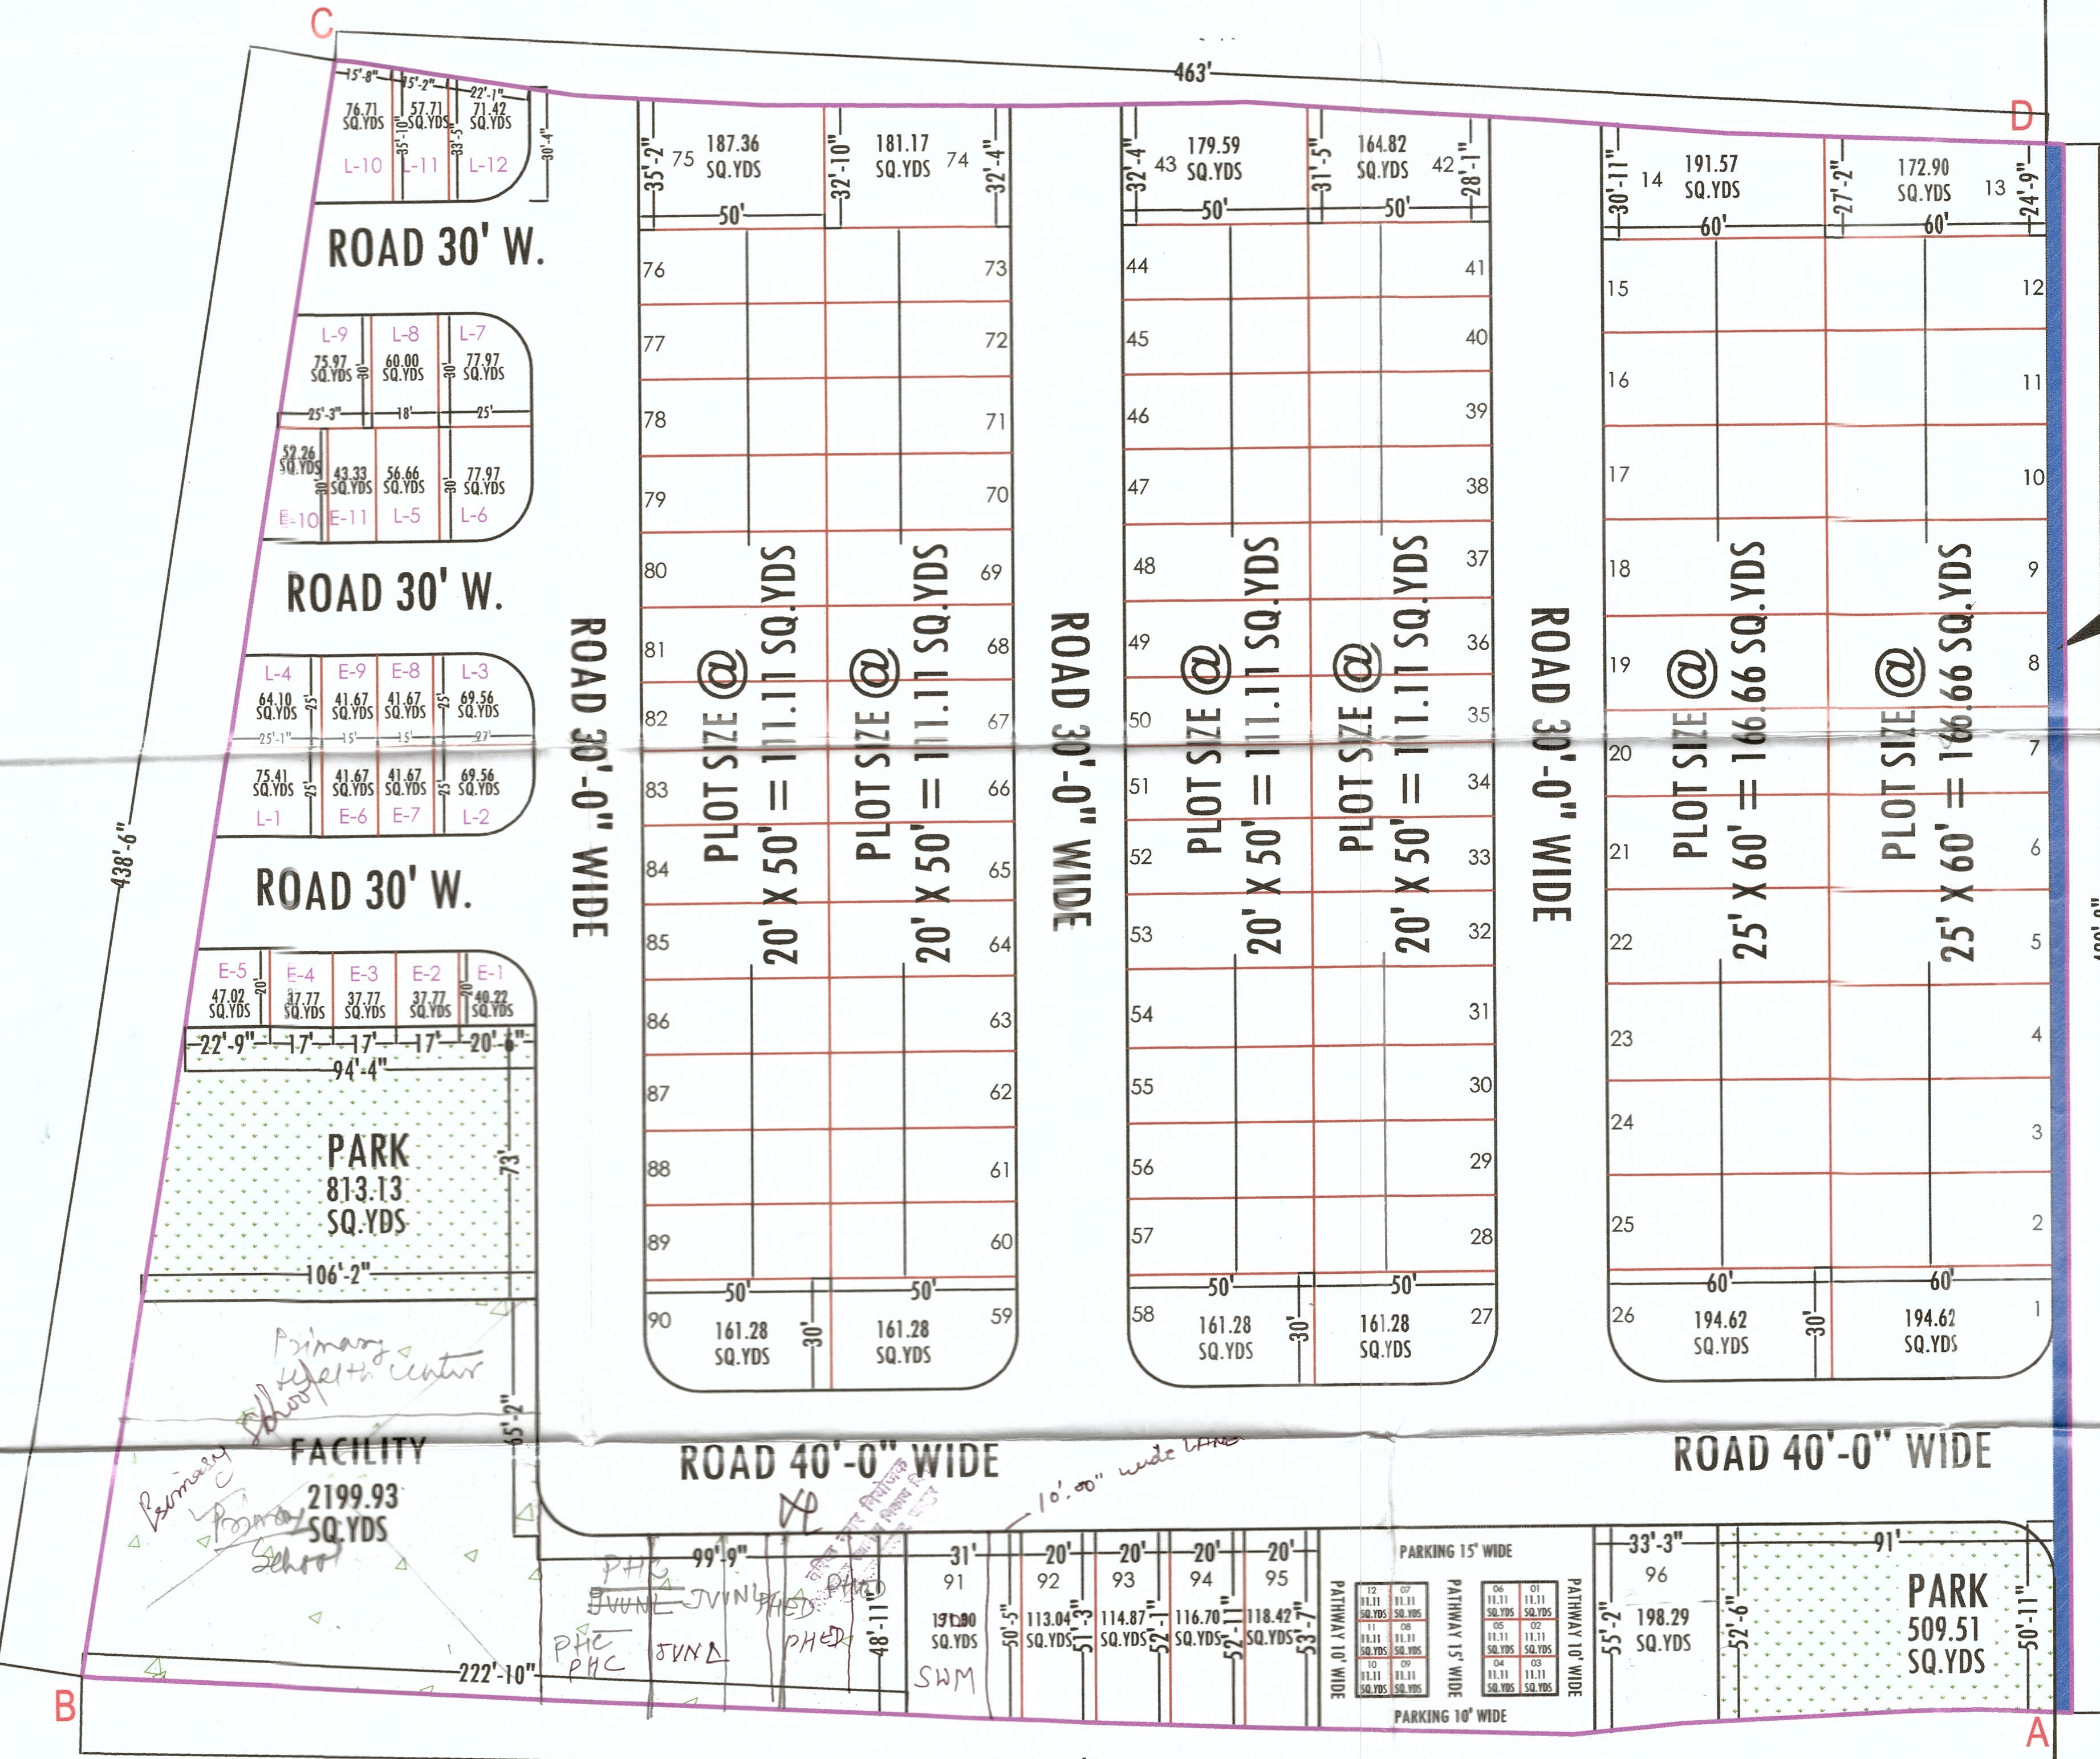

I.R.C. SURRENDER AREA

ROAD 30'-0" WIDE

ROAD 40'-0" WIDE

A

For SKT Build Tech Pvt Ltd

Junior Engineer
Municipal Board, Tijara

अधिकारी अभिलेख
नगर पालिका, अलवर