

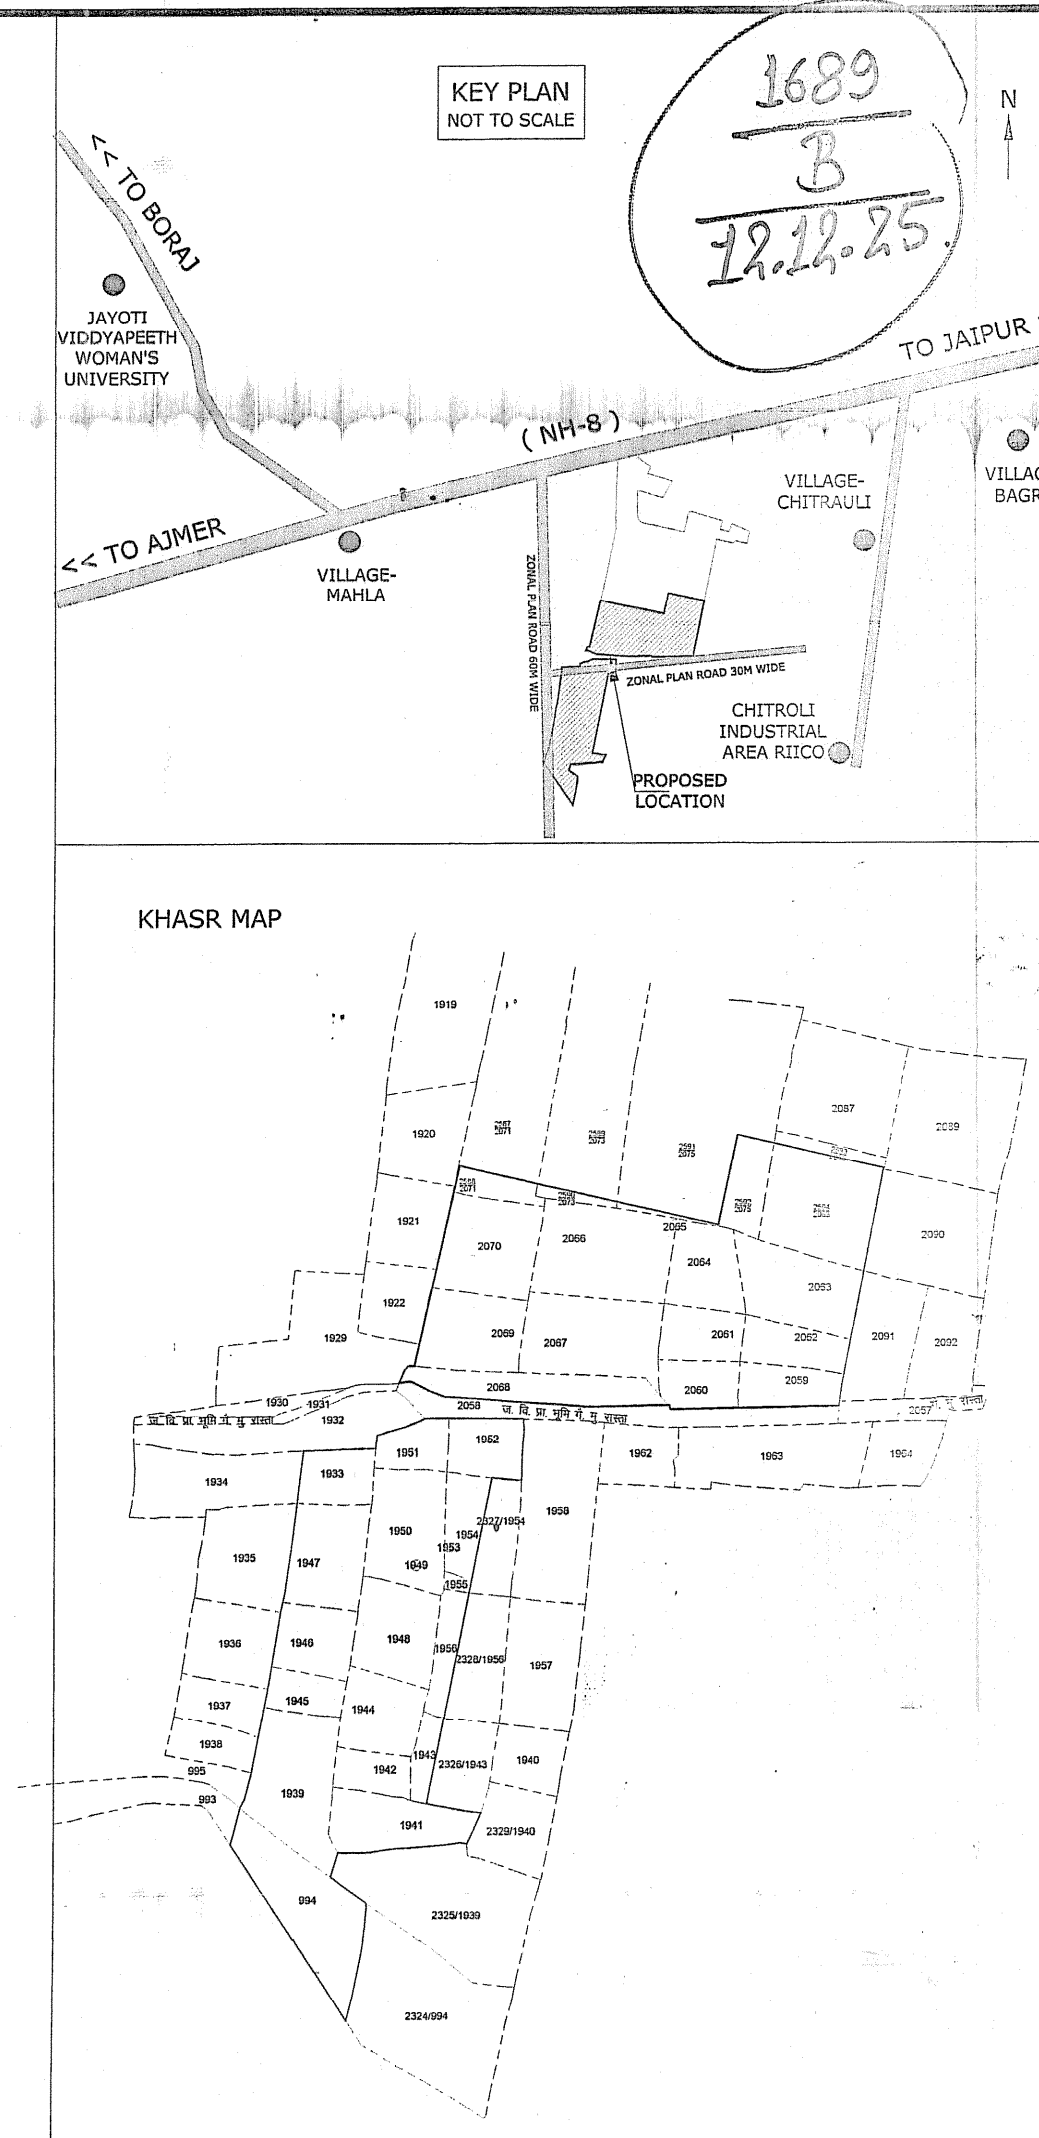


KHA. NO. 994, 1933, 1939, 1941 TO 1956, 2059 TO 2070, ²⁵⁸⁸/₂₀₇₁, ²⁵⁹⁰/₂₀₇₃, ²⁵⁹²/₂₀₇₅ & ²⁵⁹⁴/₂₀₈₈
VILLAGE- MAHLA, TEH.- MOZMABAD, JAIPUR

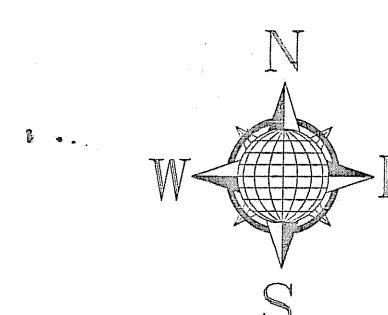

SCALE : 1CM = 10 MTR

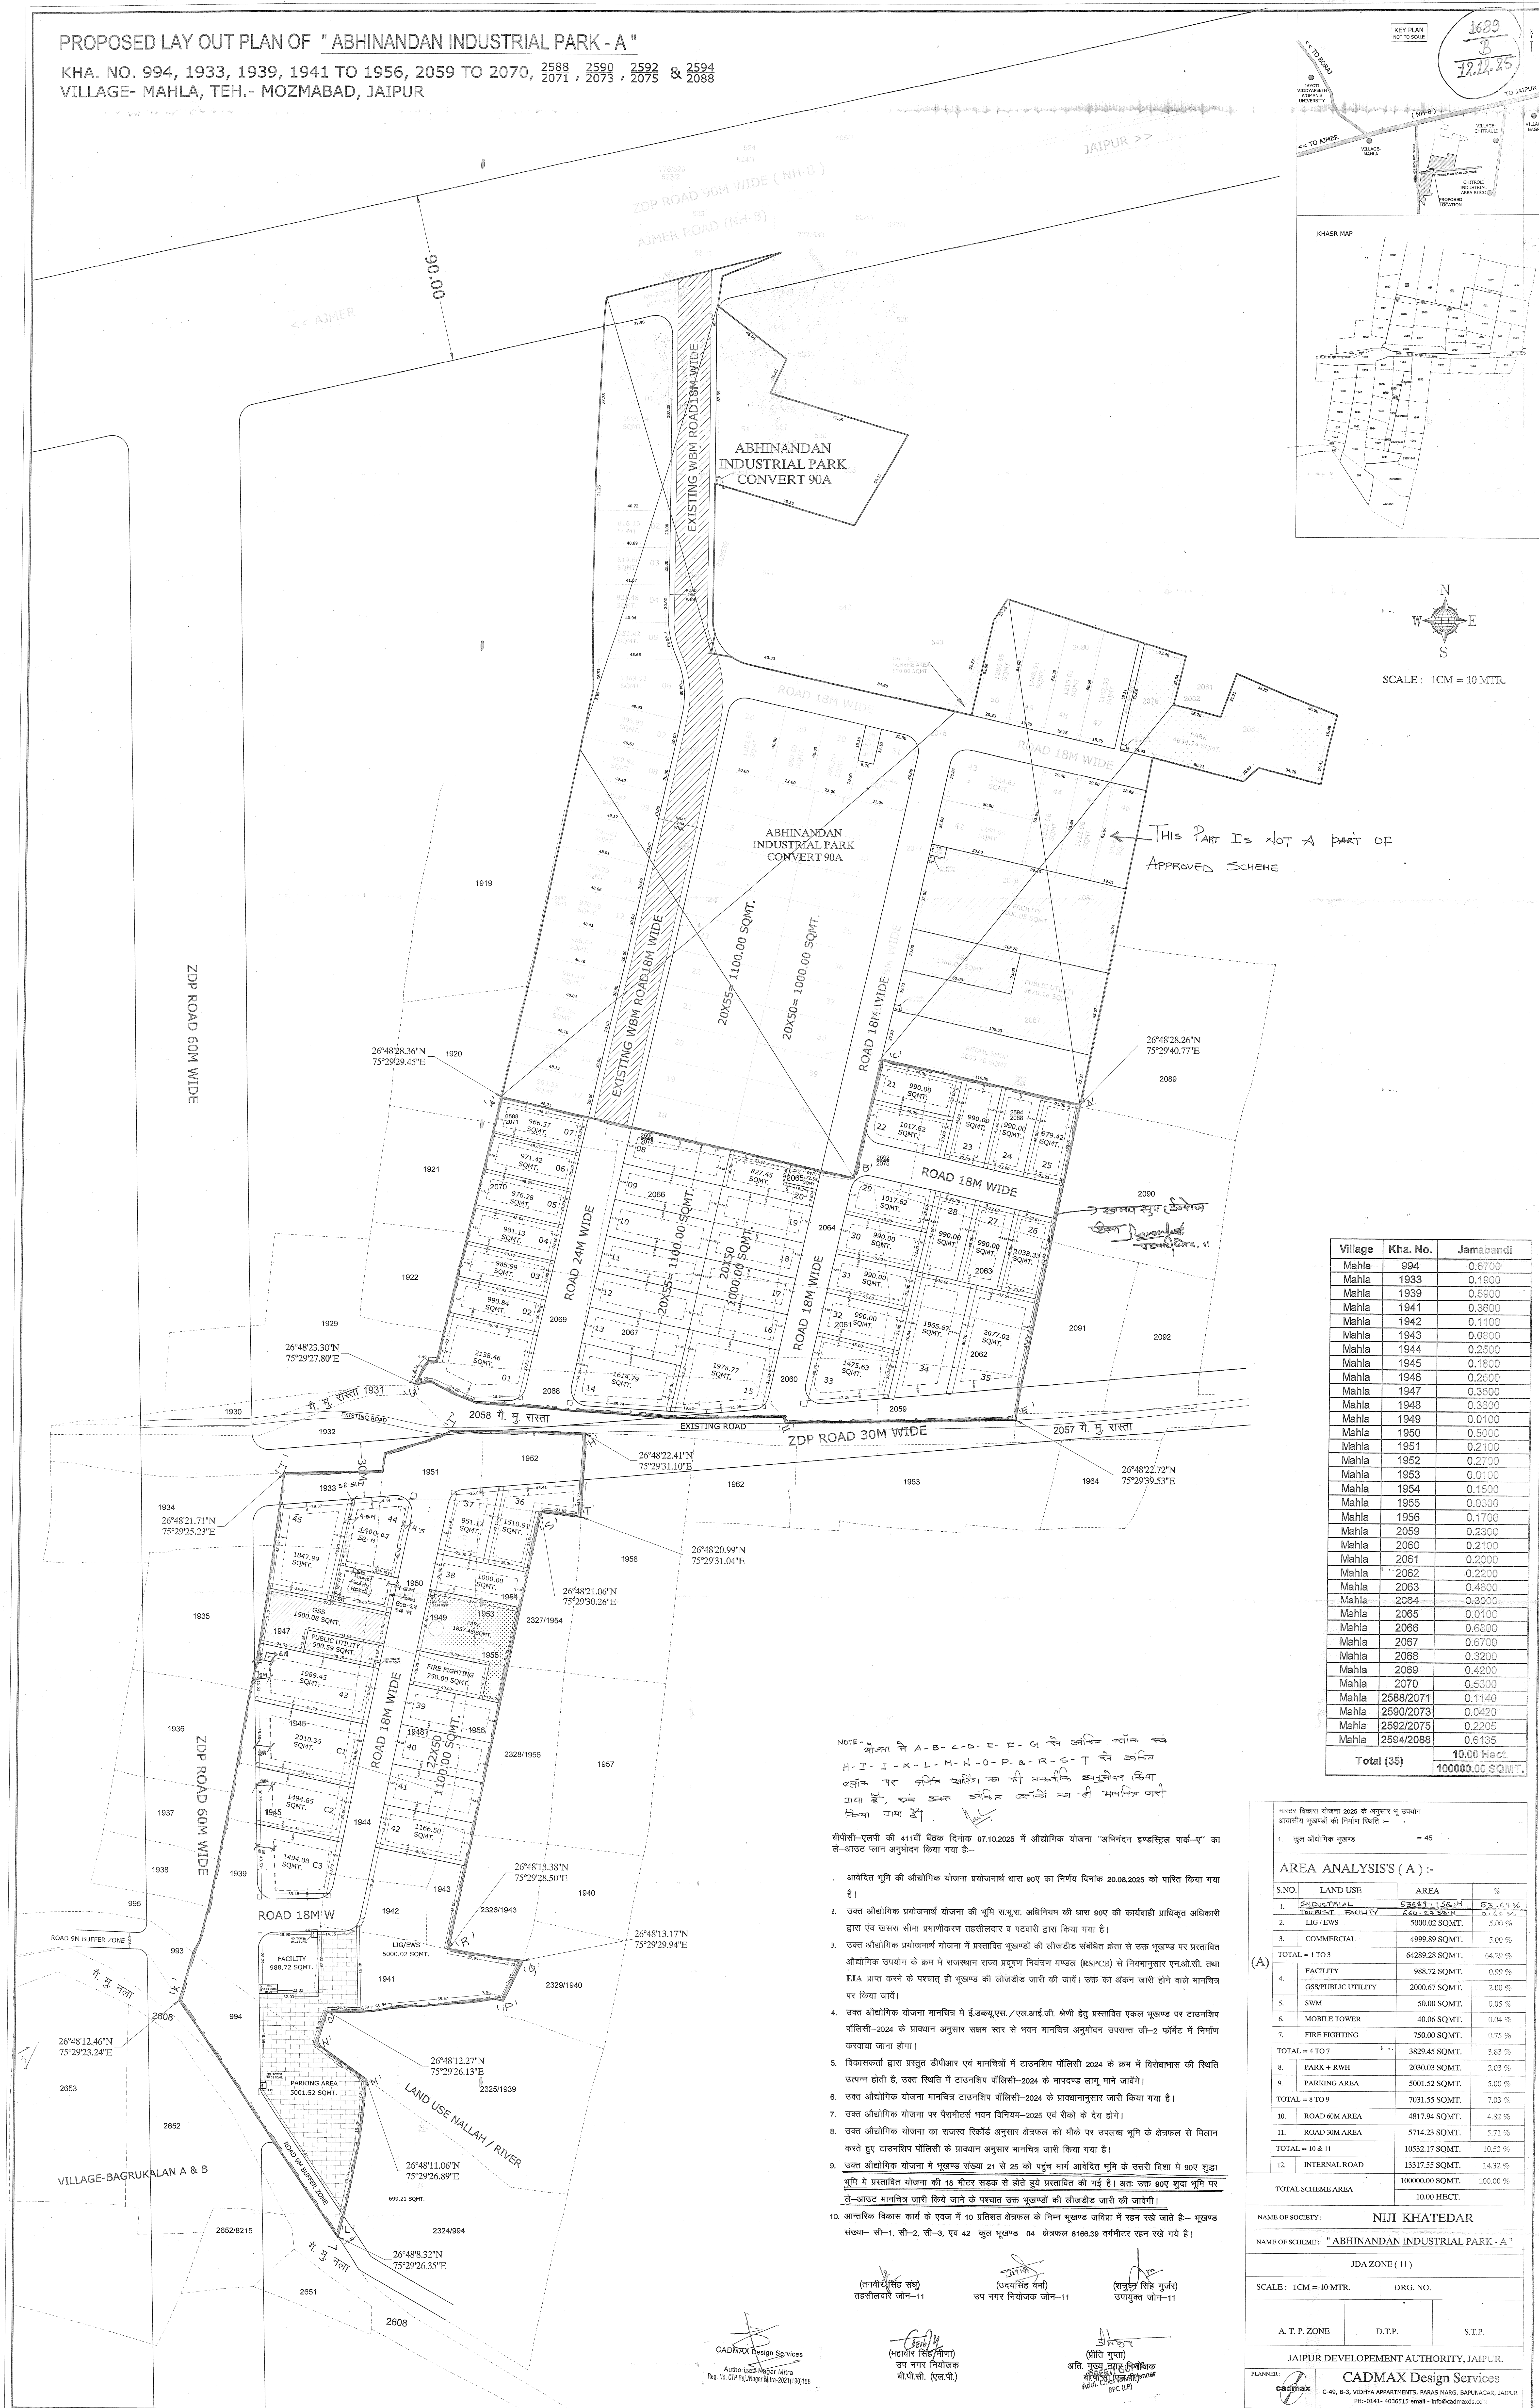

Village	Kha. No.	Jama Bandi
Mahia	194	0.6700
Mahia	1933	0.1900
Mahia	1939	0.5900
Mahia	1941	0.3600
Mahia	1942	0.1100
Mahia	1943	0.0600
Mahia	1944	0.2500
Mahia	1945	0.1800
Mahia	1946	0.2500
Mahia	1947	0.3900
Mahia	1948	0.3900
Mahia	1949	0.0100
Mahia	1950	0.6000
Mahia	1951	0.2100
Mahia	1952	0.2700
Mahia	1953	0.0100
Mahia	1954	0.1500
Mahia	1955	0.0900
Mahia	1956	0.1700
Mahia	2059	0.2300
Mahia	2060	0.2100
Mahia	2061	0.2000
Mahia	2062	0.2200
Mahia	2063	0.4600
Mahia	2064	0.3000
Mahia	2065	0.0100
Mahia	2066	0.6600
Mahia	2067	0.6700
Mahia	2068	0.3200
Mahia	2069	0.4200
Mahia	2070	0.5300
Mahia	2568/2071	0.1140
Mahia	2590/2073	0.0420
Mahia	2592/2075	0.2205
Mahia	2594/2088	0.6136
Total (35)		10.00 Hect. 100000.00 Sq.Wt

Note-
श्रीज्या से A-B-C-D-E-F-G से क्रमिक खींचें करें।
H-I-J-K-L-M-N-O-P-Q-R-S-T से क्रमिक
खींचें एवं प्रत्येक छेड़ो। का की मल्लकी छेड़ावन किया
गया है। वृक्ष छेड़ने क्रमिक खींचों तथा की मानविक पानी
छेड़ना छाड़ दें।

बीपीसी-एलपी की 411वीं बैठक दिनांक 07.10.2025 में औद्योगिक योजना "अभिनंदन इण्डस्ट्रियल पार्क-ए" का ले-आउट प्लान अनुमोदन किया गया है:-

- [illegible]

(तनवीर सिंह संधू)
तहसीलदार जोन-1

(उदयसिंह वर्मा)
उप नगर नियोजक ज़ोन-1

(शत्रुघ्न सिंह गुर्जर)
उपायकृत ज्ञान-11

CADMAX Design Services
Authorized Nagar Mitra
Reg. No. CTP Raj Nagar Mitra-2021/190/158

(महावीर सिंह/मीणा)
उप नगर नियोजक
बी.पी.सी. (एल.पी.)

अति. मुख्य न्यायाधीश
यशोवीर सिंह (मुख्य न्यायाधीश)

<