
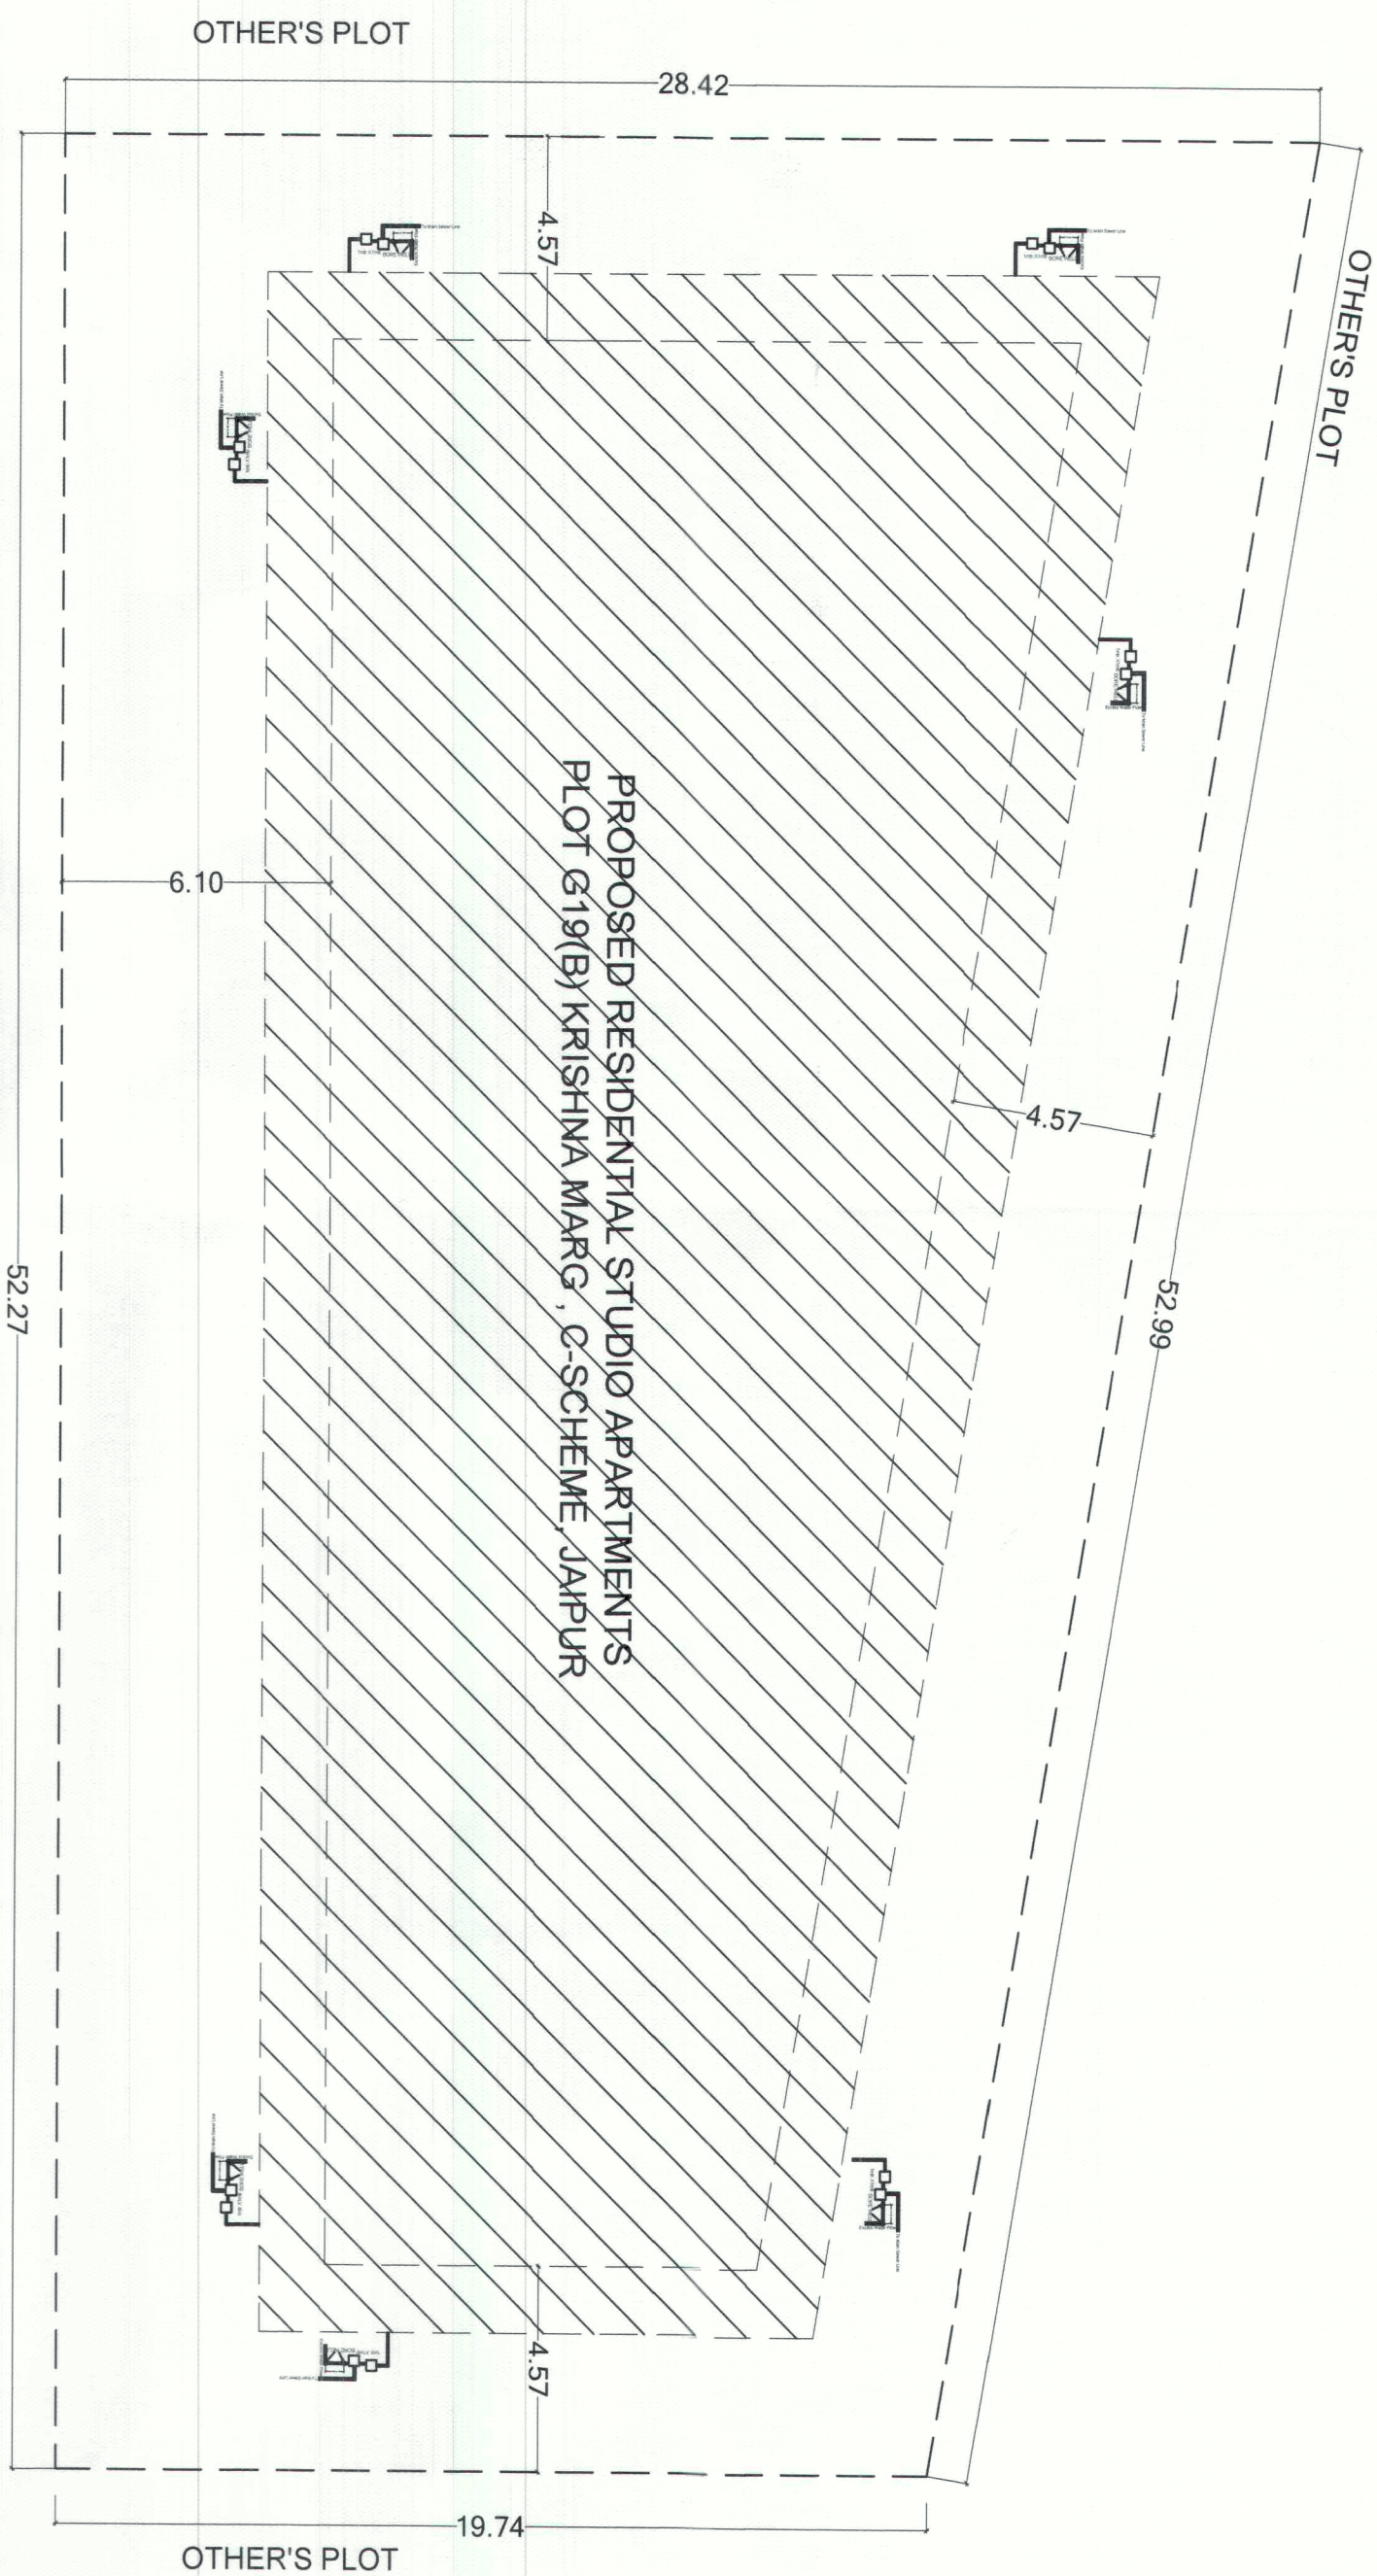
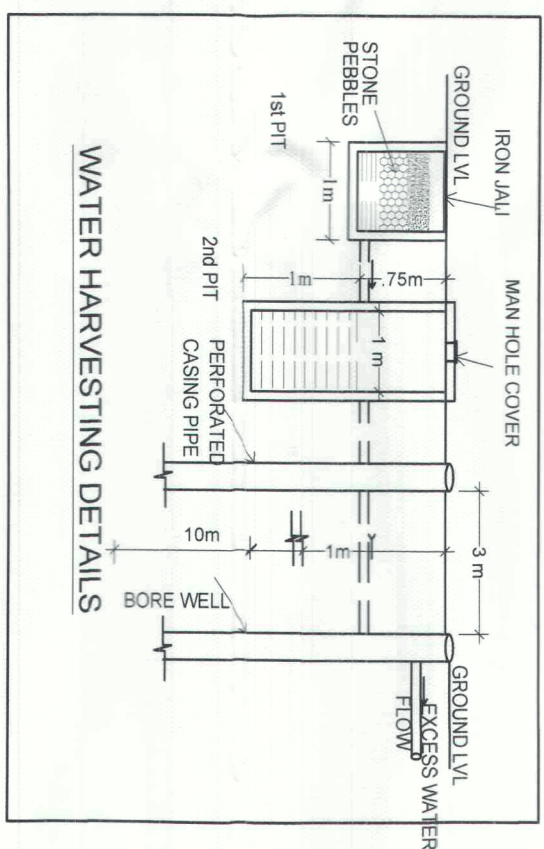


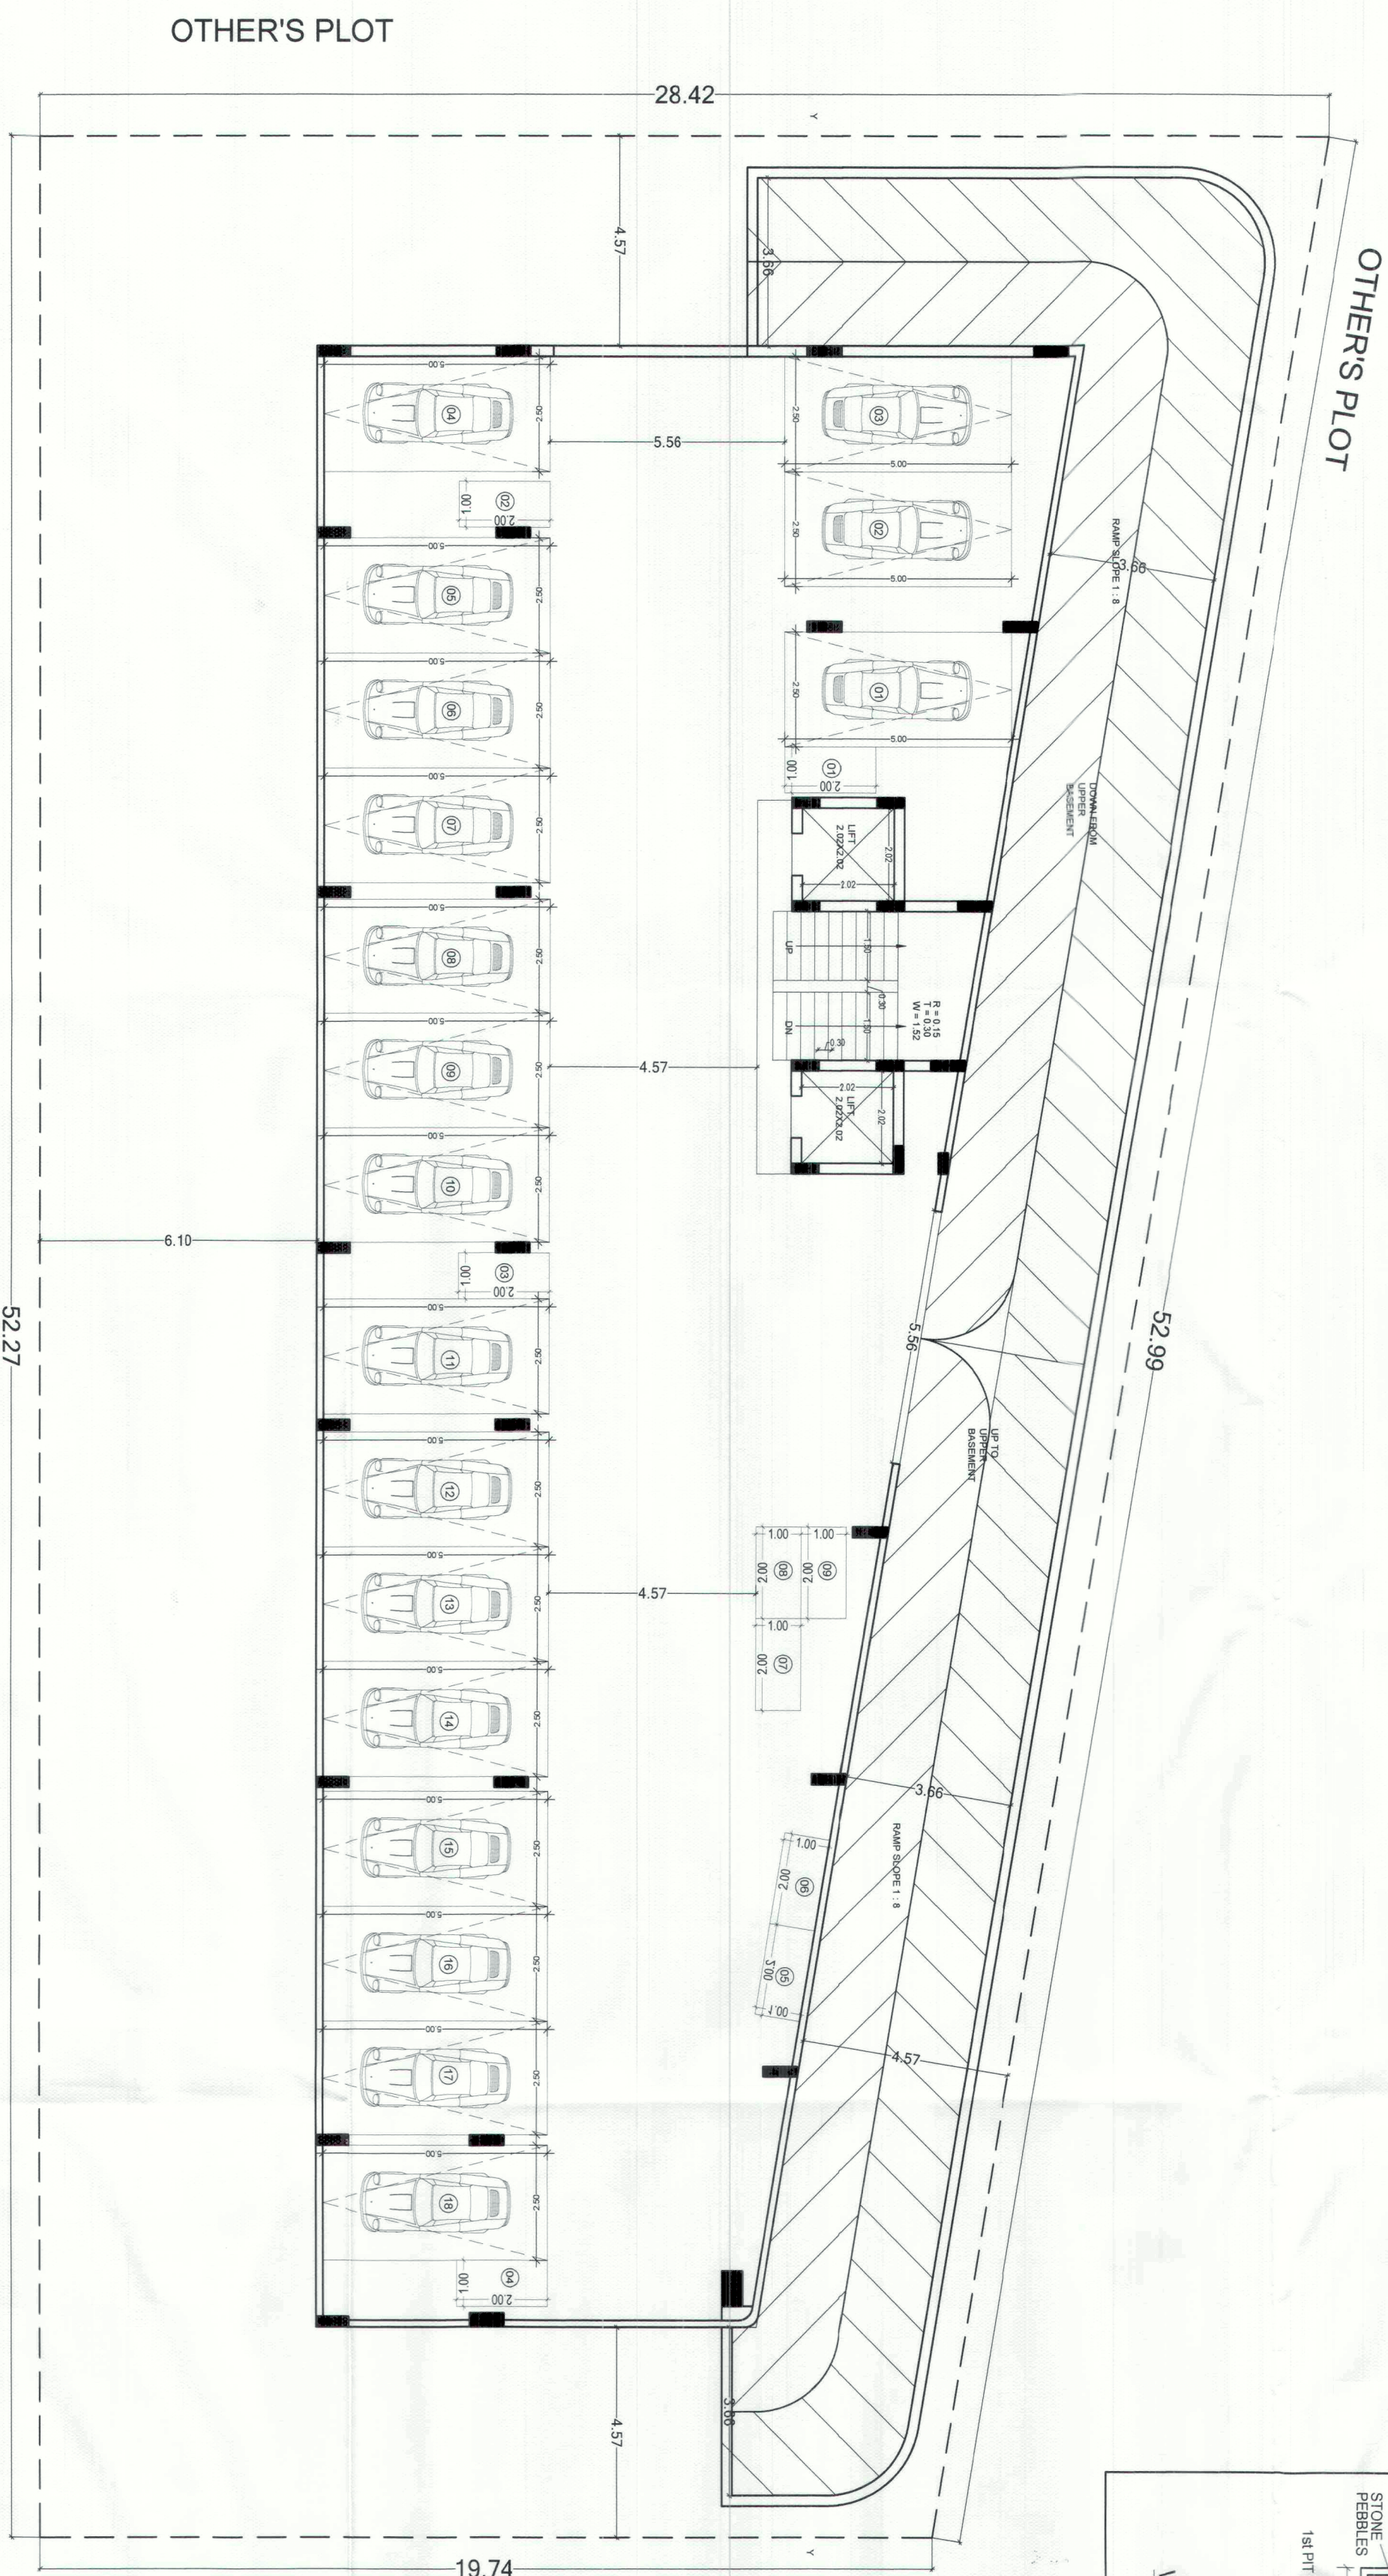

AREA CALCULATION (AREA IN SQ. MTR.)									
S.NO	DESCRIPTION	ARCHITECTURAL SURFACE	U/F	B.A.R.	CAPACITY				


1	REFERENCE :-
2	TOTAL PLOT AREA = 1267.52 SQ.MT.
3	STANDARD B.A.R = 1267.52 X 2.00 = 2535.04 SQ.MT.
4	PROPOSED B.A.R -4680 SQ.MT. (3.61)
5	PROPOSED ADDITIONAL B.A.R = (4680.0) - (2535.04) = 2045.76 SQ.MT.
6	PERMISSIBLE GROUND COVERAGE = WITHIN SETBACK
7	PROPOSED GROUND COVERAGE = WITHIN SETBACK
8	REQUIRED LANDSCAPE AREA
9	IF BAR IS BETWEEN 3.0 TO 4.0 THEN 12 % OF PLOT AREA = 152.10 Sq.M
10	PERMISSIBLE HEIGHT AS PER BYELAWS =
11	= PLINTH (1.20) + STILL (4.50) + (18.0) = 23.70 M
12	PROPOSED HEIGHT = PLINTH (0.50) + STILL (4.50) + 18.00 = 23.00 M
13	STUDIO = 4680 ÷ 115 = 39.83
14	REQUIRED CAR = 30. SCOOTER = 30
15	E.C.U. PROPOSED :-
16	CAR = 66. SCOOTER = 30
17	(76.00 C.U.)
18	ELECTRIC VEHICLE POINT REQUIRED = 10
19	ELECTRIC VEHICLE POINT PROPOSED = 10
20	FACILITIES AREA REQUIRED:-
21	REQUIRED MINIMUM 2% OF TOTAL PROPOSED B.A.R = 89.50 SQ.M
22	PROPOSED FACILITIES = 105.76 SQ.MT. (2.36%)

[illegible]

OTHER'S PLOT



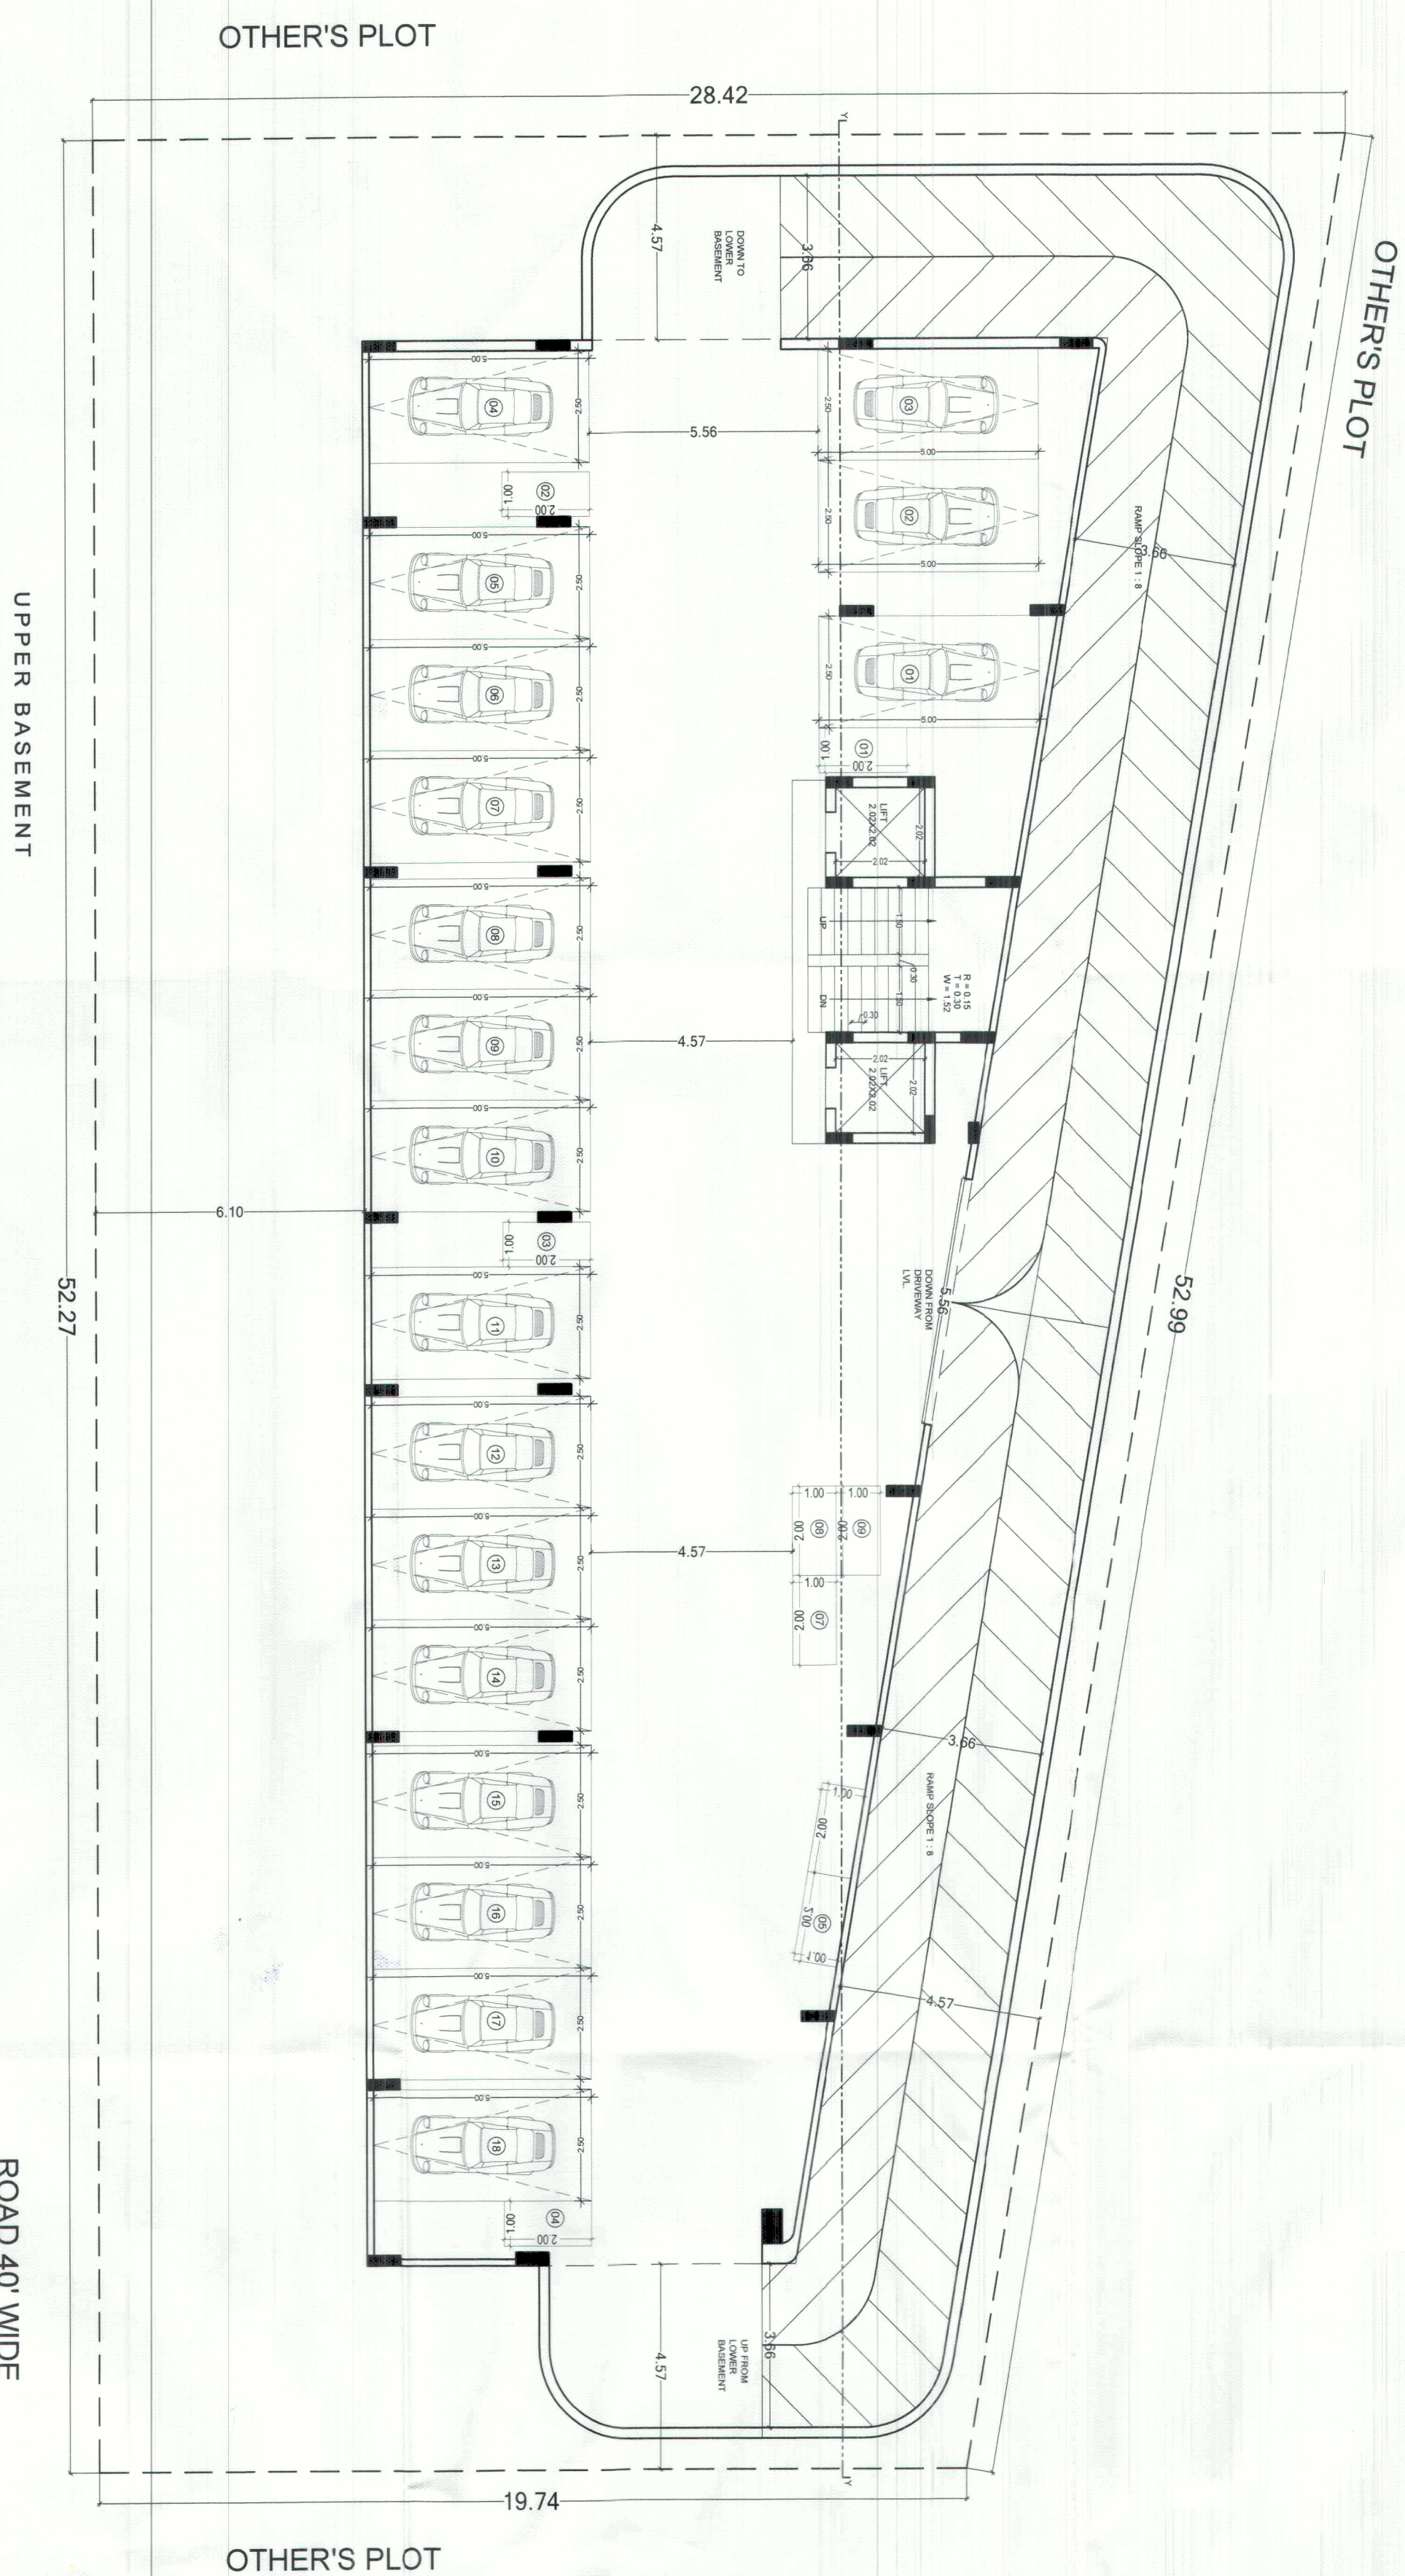

ROAD 40' WIDE

PROJECT :-
PROPOSED RESIDENTIAL STUDIO
APARTMENTS AT PLOT G19(B) KRISHNA
MARG, C-SCHEME, JAIPUR





OWNER

REGISTERED ARCHITECT/ APPROVAL AUTHORITY


AR. MUKESH SONI

CTP RAJ./Architects/2021/15

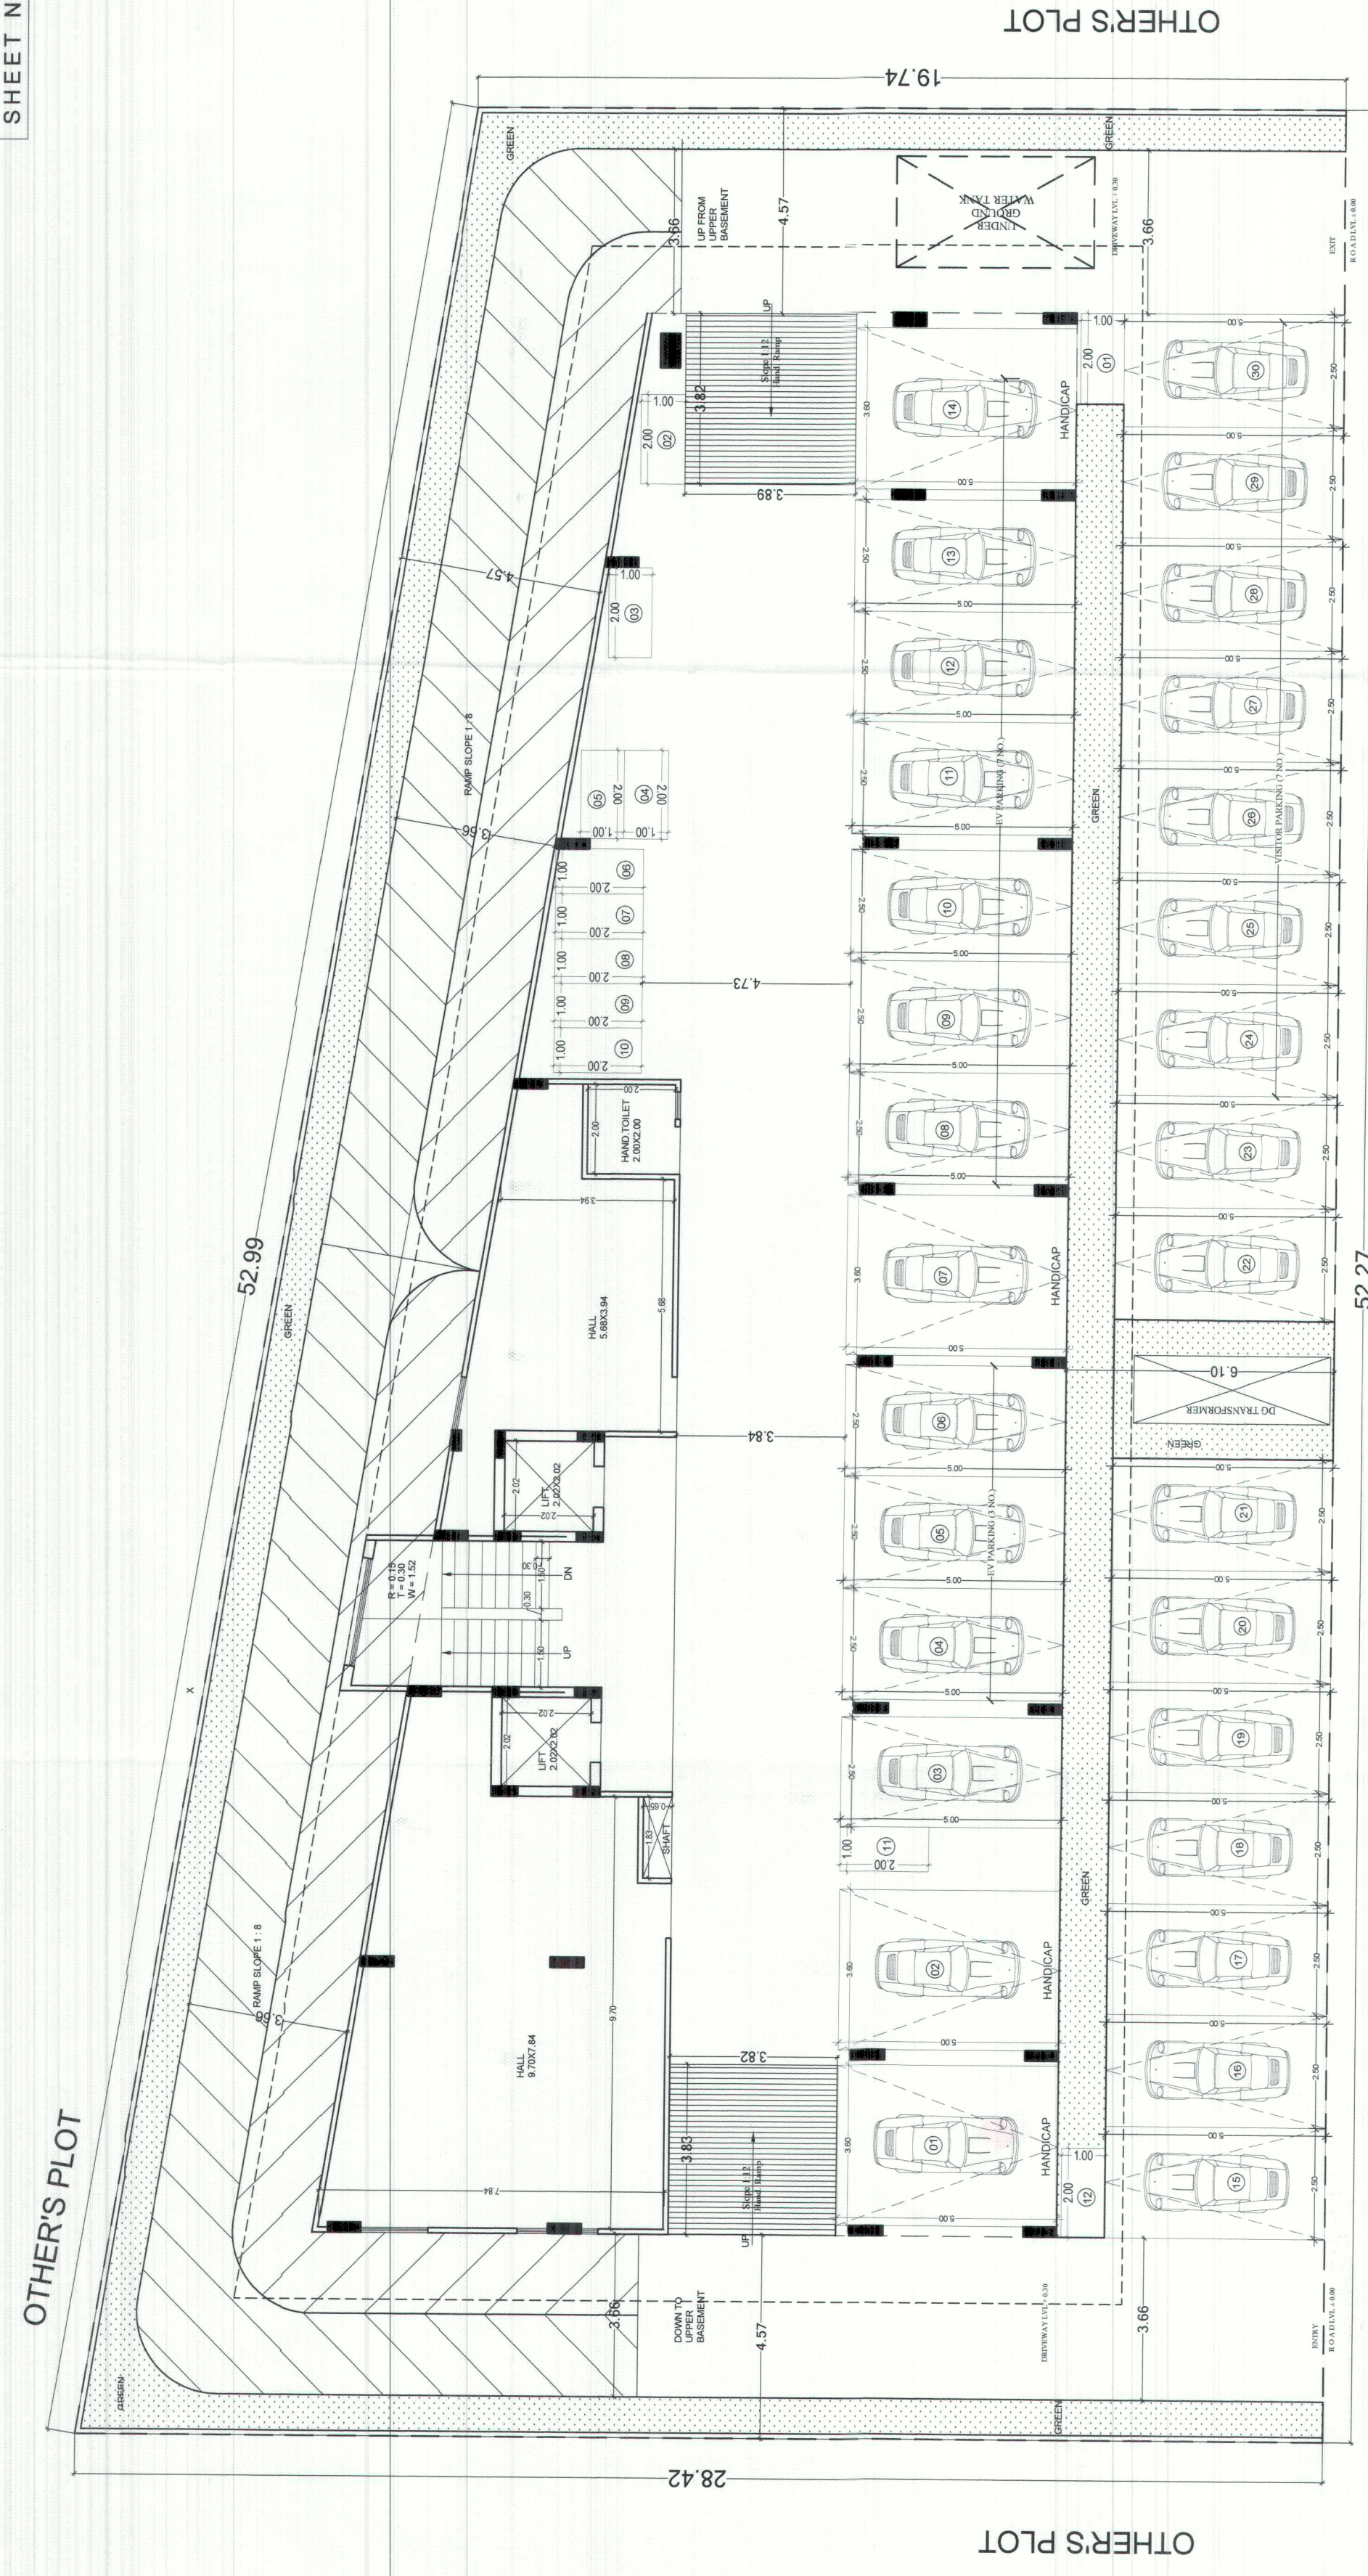


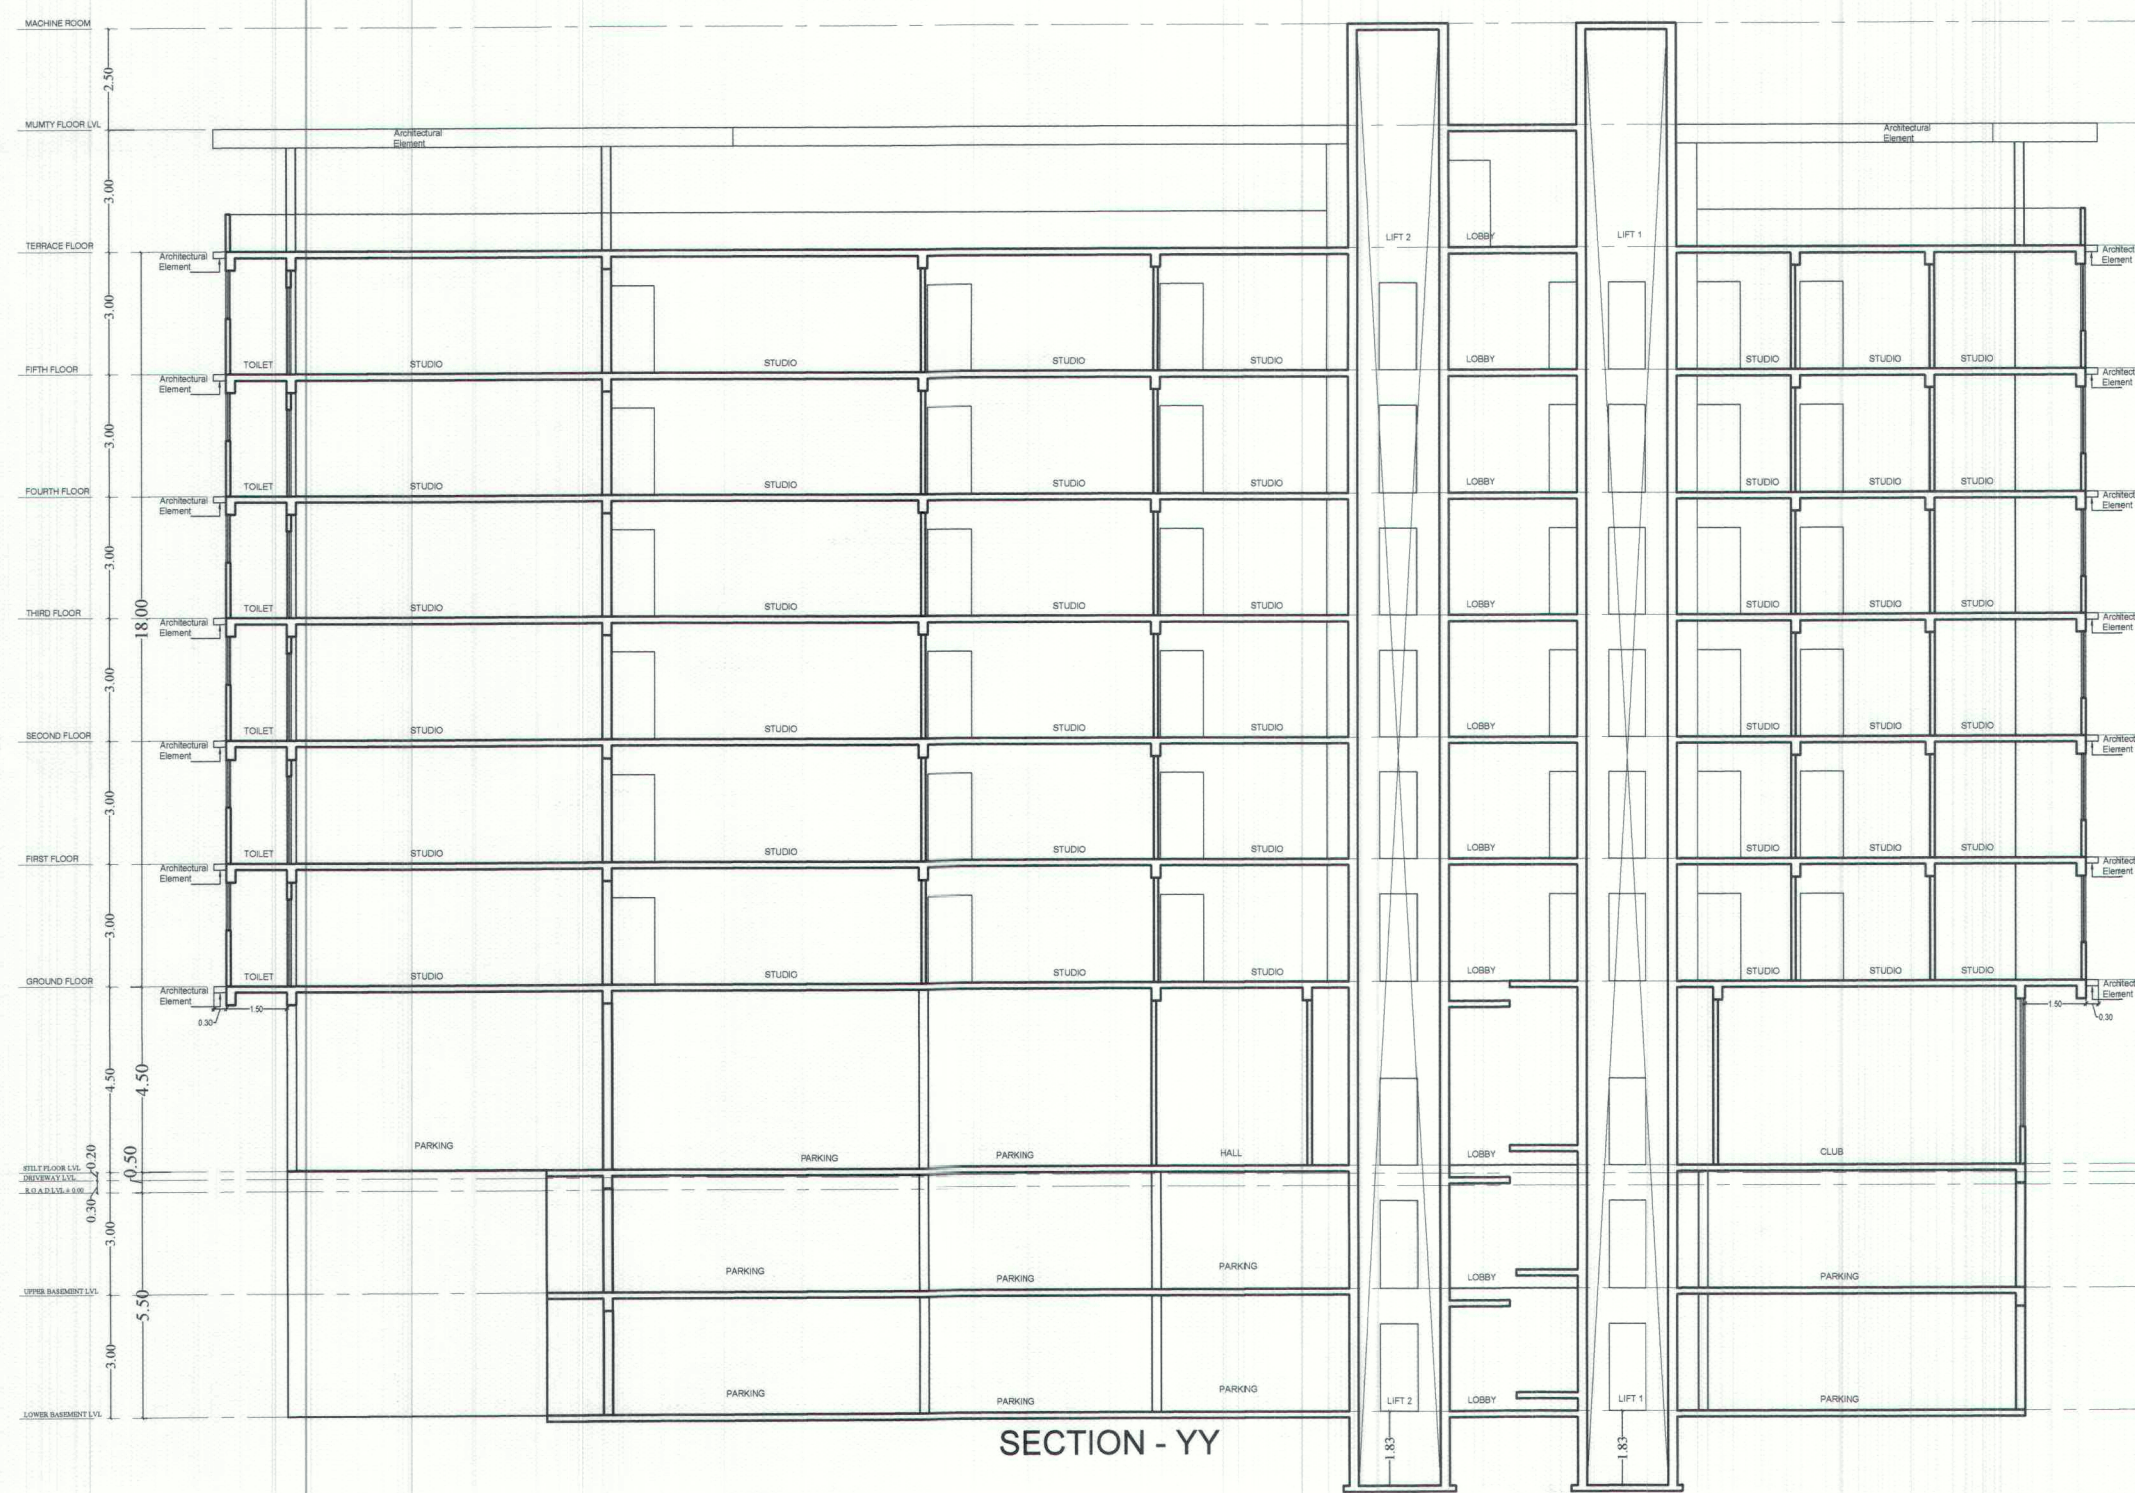

SECTION - YY

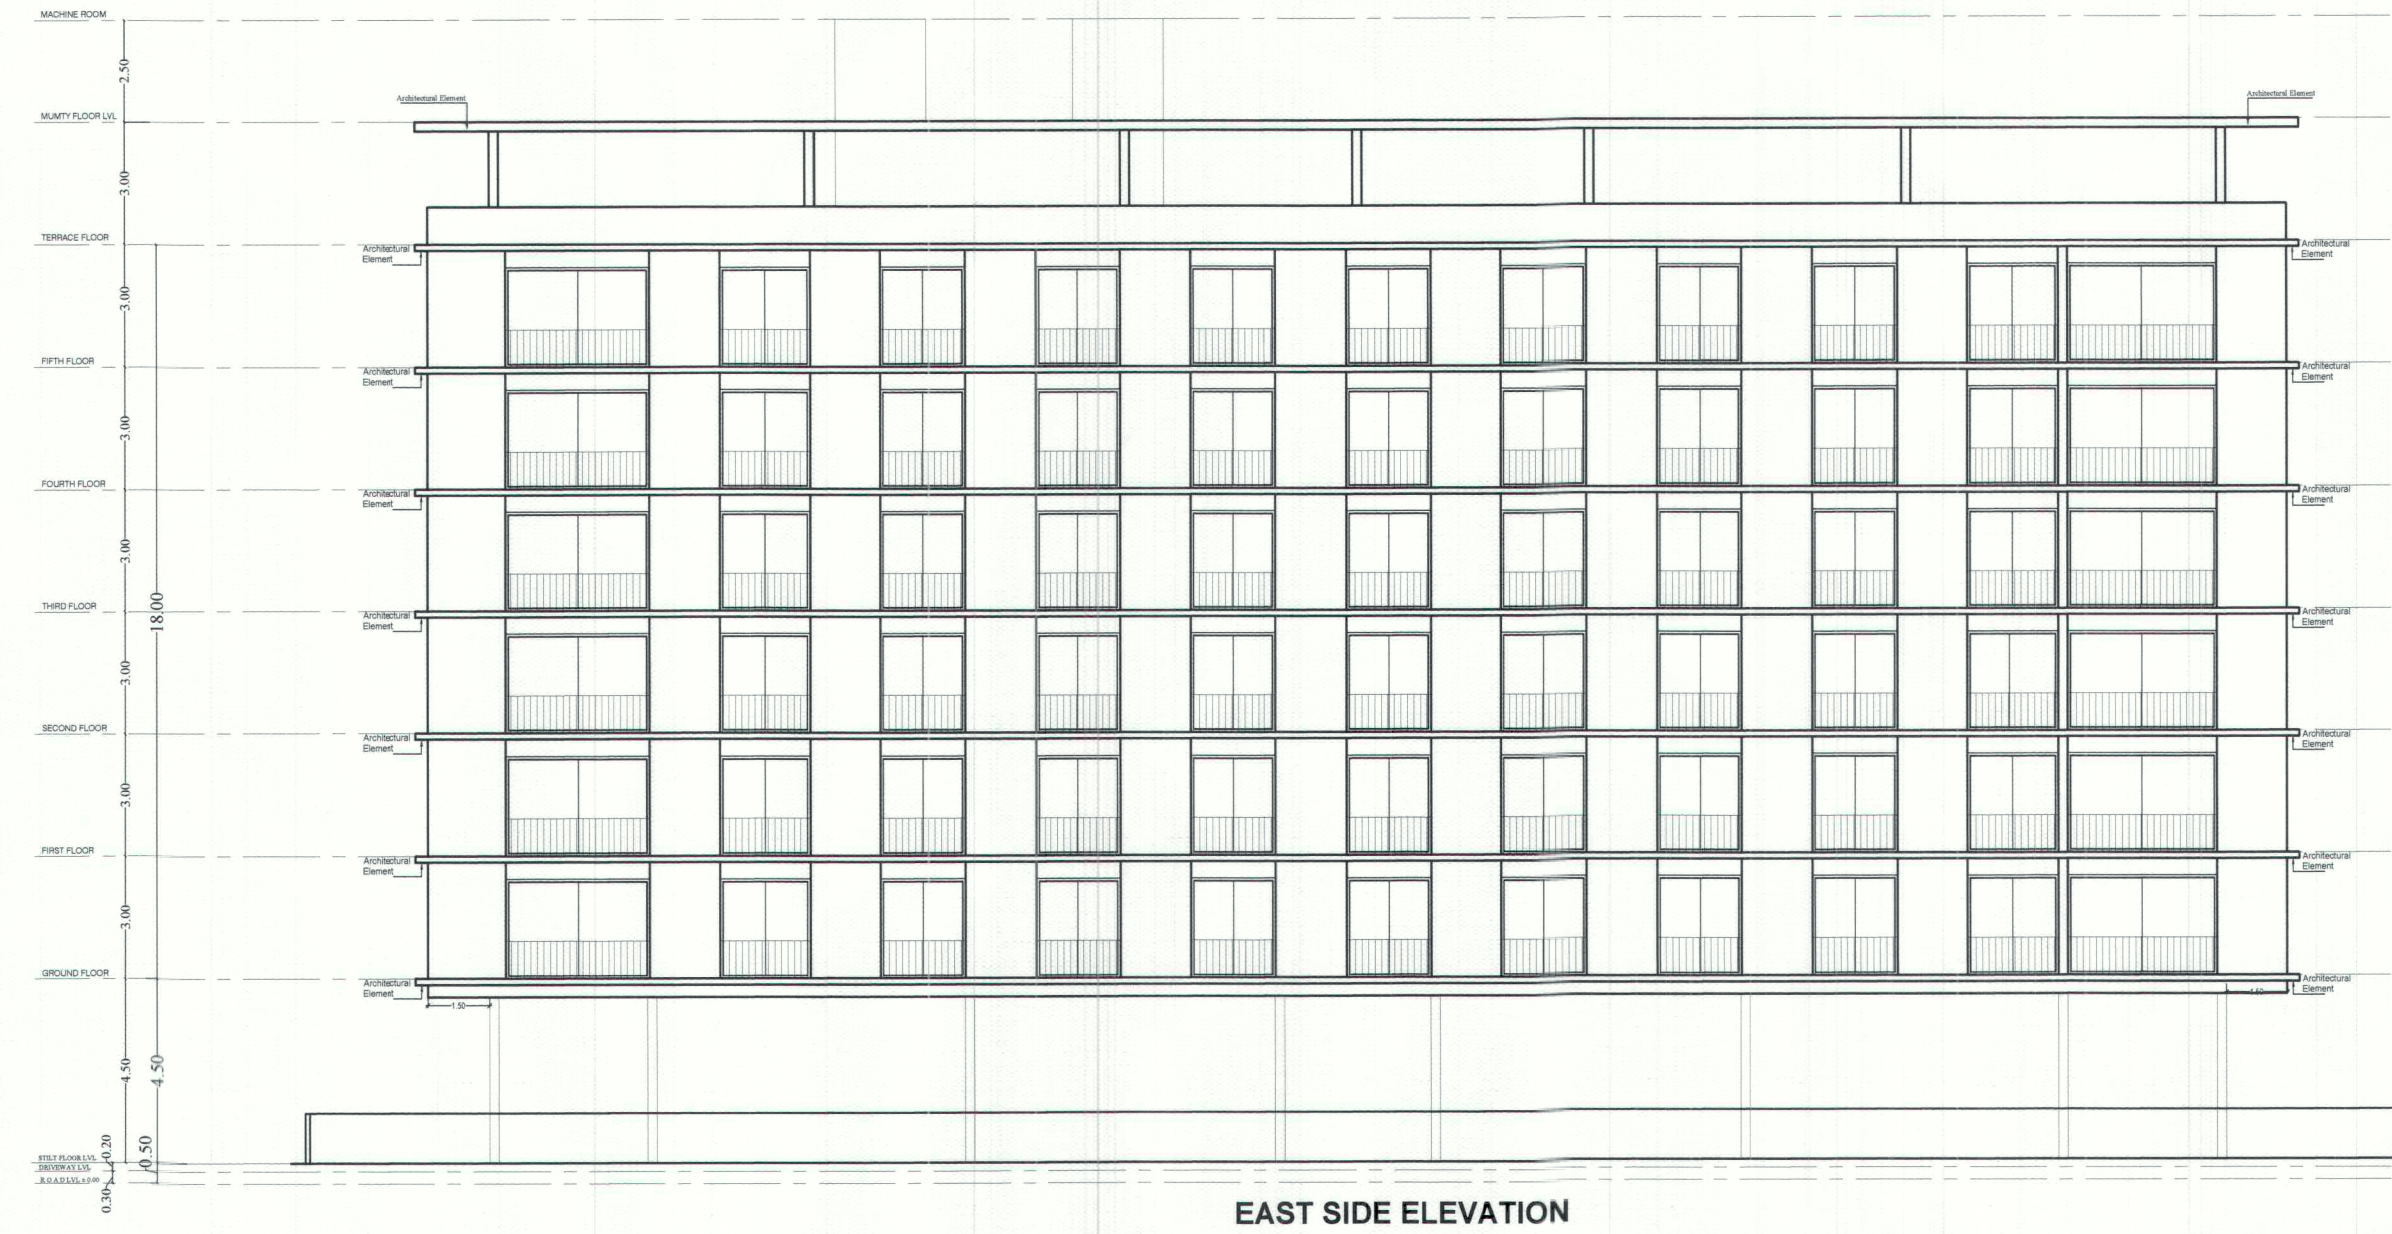


EAST SIDE ELEVATION

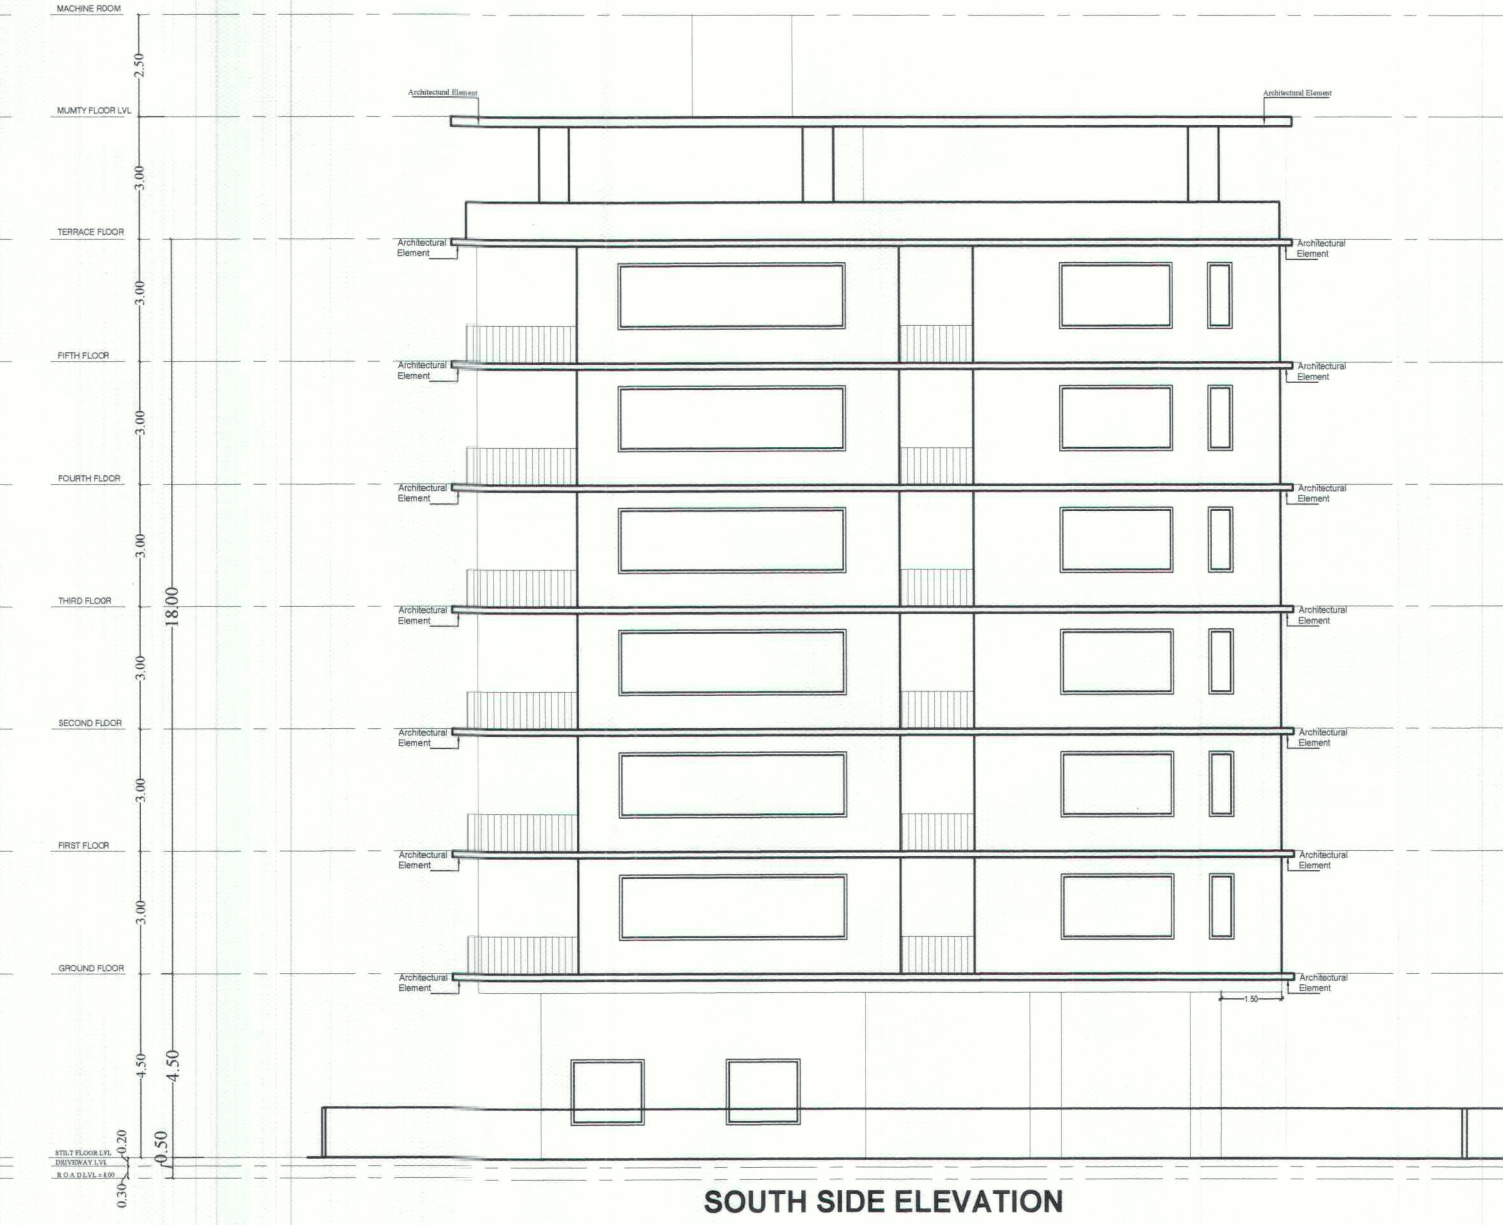


SOUTH SIDE ELEVATION



WEST SIDE ELEVATION

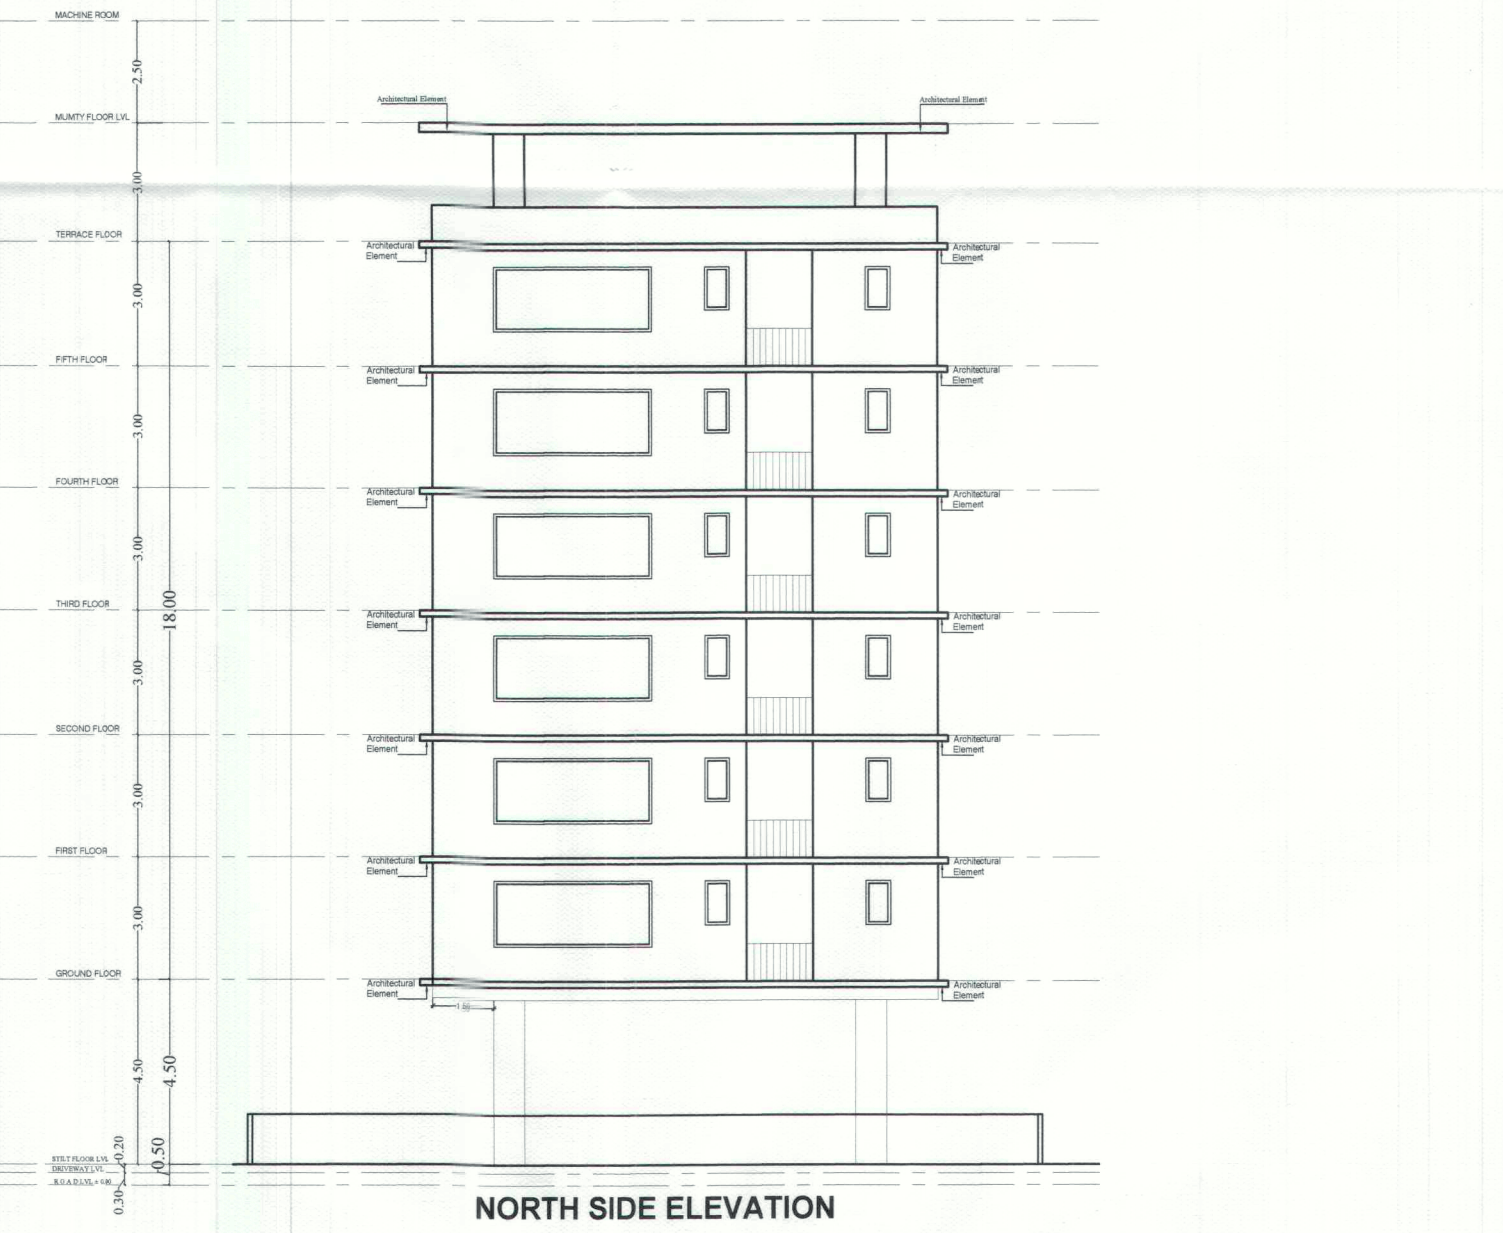

NORTH SIDE ELEVATION

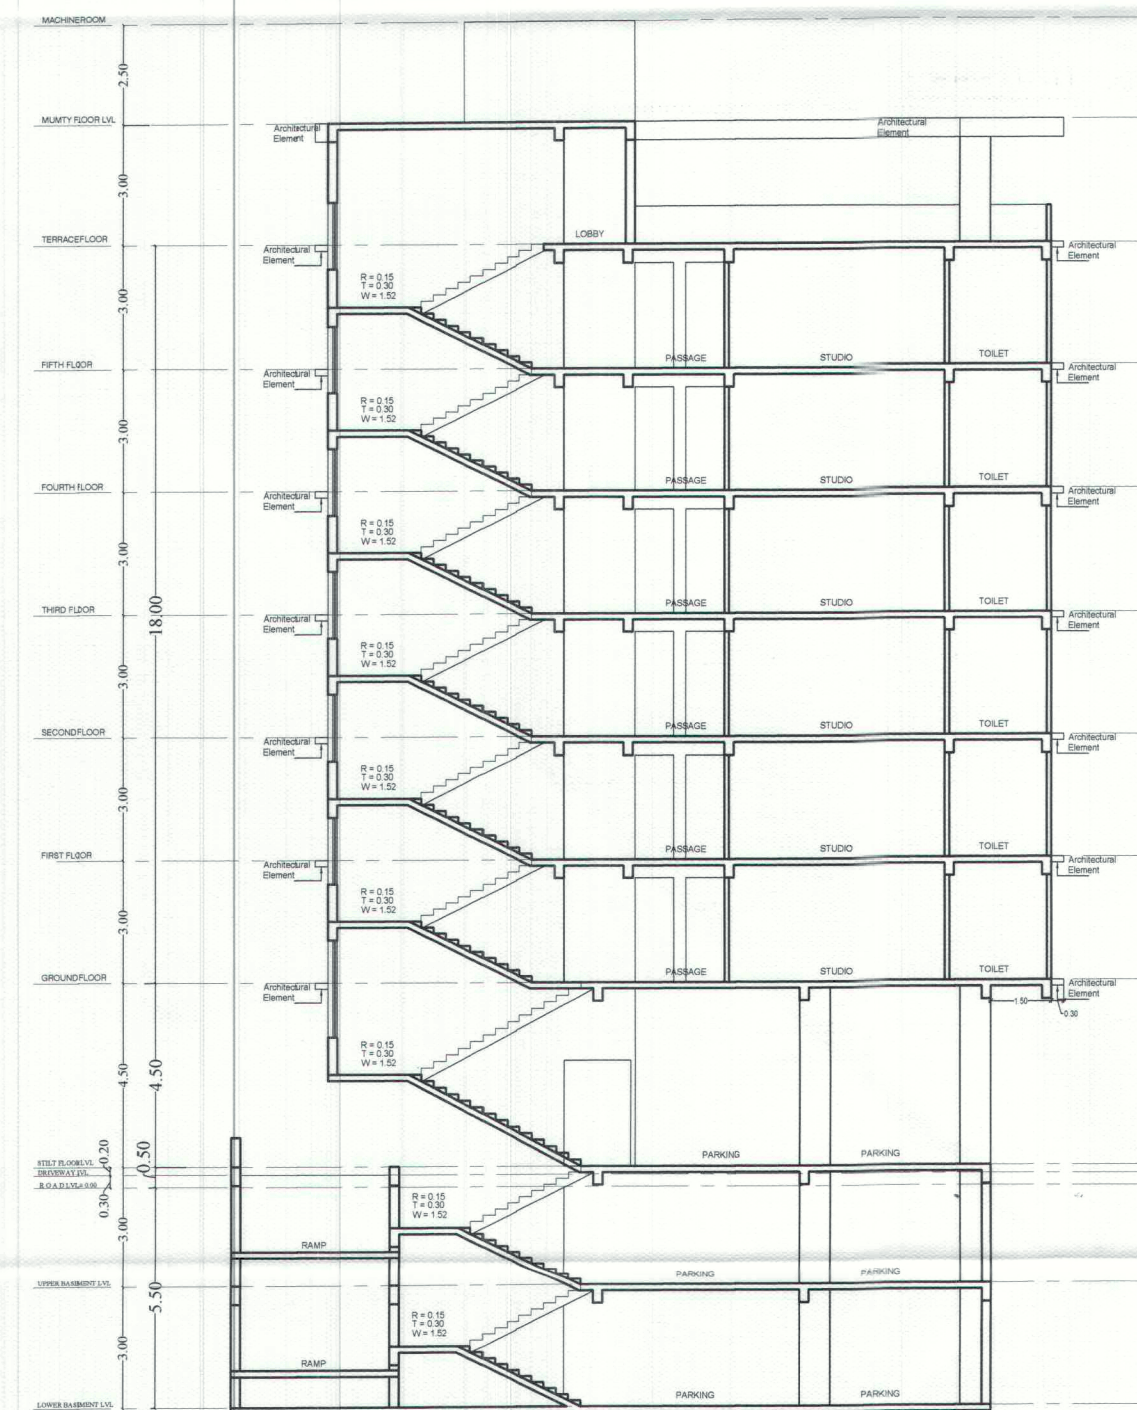

SECTION - XX

अनुमति

16/06/2026





PROJECT :-
PROPOSED RESIDENTIAL STUDIO
APARTMENTS AT PLOT G19(B) KRISHNA
MARG, C-SCHEME, JAIPUR

SCALE = 1:100

OWNER

REGISTERED ARCHITECT / APPROVAL AUTHORITY

AR. MUKESH SONI
UO-1, Uttam Ashiana, 14 Saraswati
Nagar-A, Malviya Nagar, JAIPUR
CA/2012/56713
CTP RAJ/Architects/2023/15