

Shree Ram Heights Satish Partner's

Shree Ram Heights Partner's


Shree Ram Heights Partner's

Sunil Kumar Saini Reg. No. CA/2019/114099 Council Of Architecture

AREA IN SQ.FT / FLAT NO.	101 3BHK	102 3BHK	103 2BHK	104 3BHK	105 3BHK	106 3BHK	107 3BHK
BUILTUP AREA	= 865.25	= 877.43	= 684.59	= 883.63	= 878.04	= 921.37	= 909.88
CARPET AREA	= 765.82	= 774.62	= 592.88	= 757.85	= 772.11	= 778.69	= 778.73
BALCONY AREA	= 61.47	= 61.94	= 61.11	= 85.46	= 65.13	= 99.46	= 83.54

PROPOSED BUILDING AT PLOT NO.-R-17-259, CHORDIA CITY, JAIPUR

GROUND FLOOR PLAN

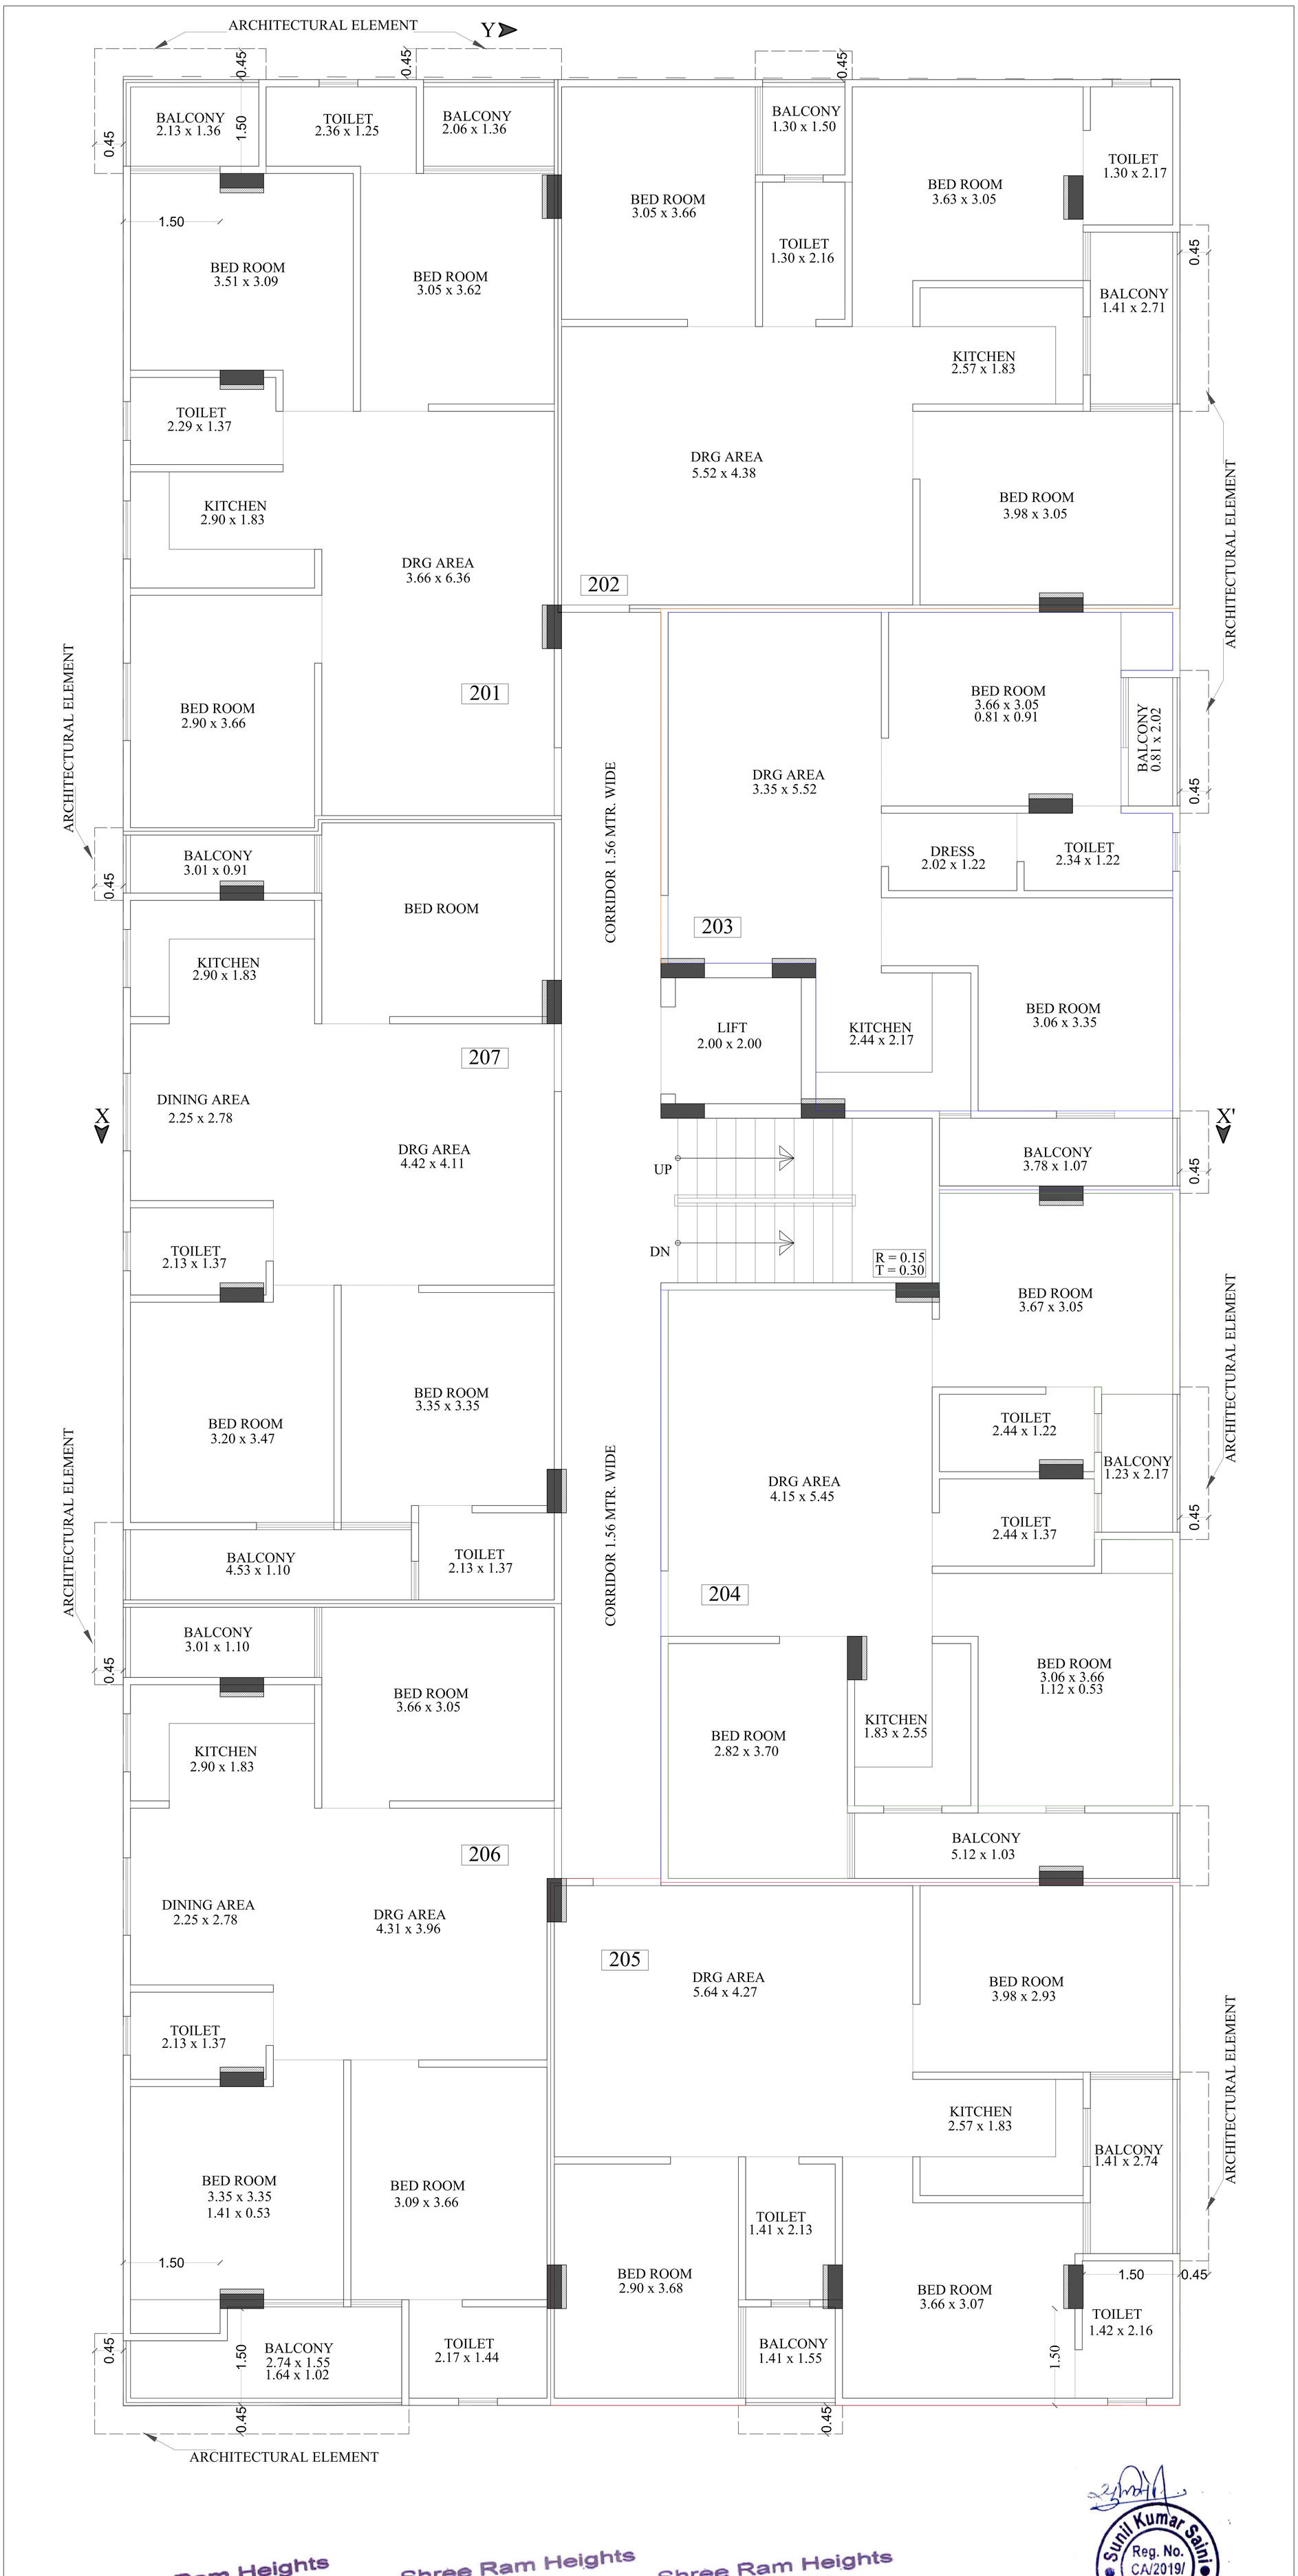

Shree Ram Heights
Satish
Partner's

Shree Ram Heights
Partner's


Shree Ram Heights
Partner's

Sunil Kumar Saini
Reg. No. CA/2019/114099
Council Of Architecture

AREA IN SQ.FT / FLAT NO.	201 3BHK	202 3BHK	203 2BHK	204 3BHK	205 3BHK	206 3BHK	207 3BHK
BUILTUP AREA	= 865.25	= 877.43	= 684.59	= 883.63	= 878.04	= 921.37	= 909.88
CARPET AREA	= 765.82	= 774.62	= 592.88	= 757.85	= 772.11	= 778.69	= 778.73
BALCONY AREA	= 61.47	= 61.94	= 61.11	= 85.46	= 65.13	= 99.46	= 83.54

PROPOSED BUILDING AT PLOT NO.-R-17-259, CHORDIA CITY, JAIPUR

FIRST FLOOR PLAN

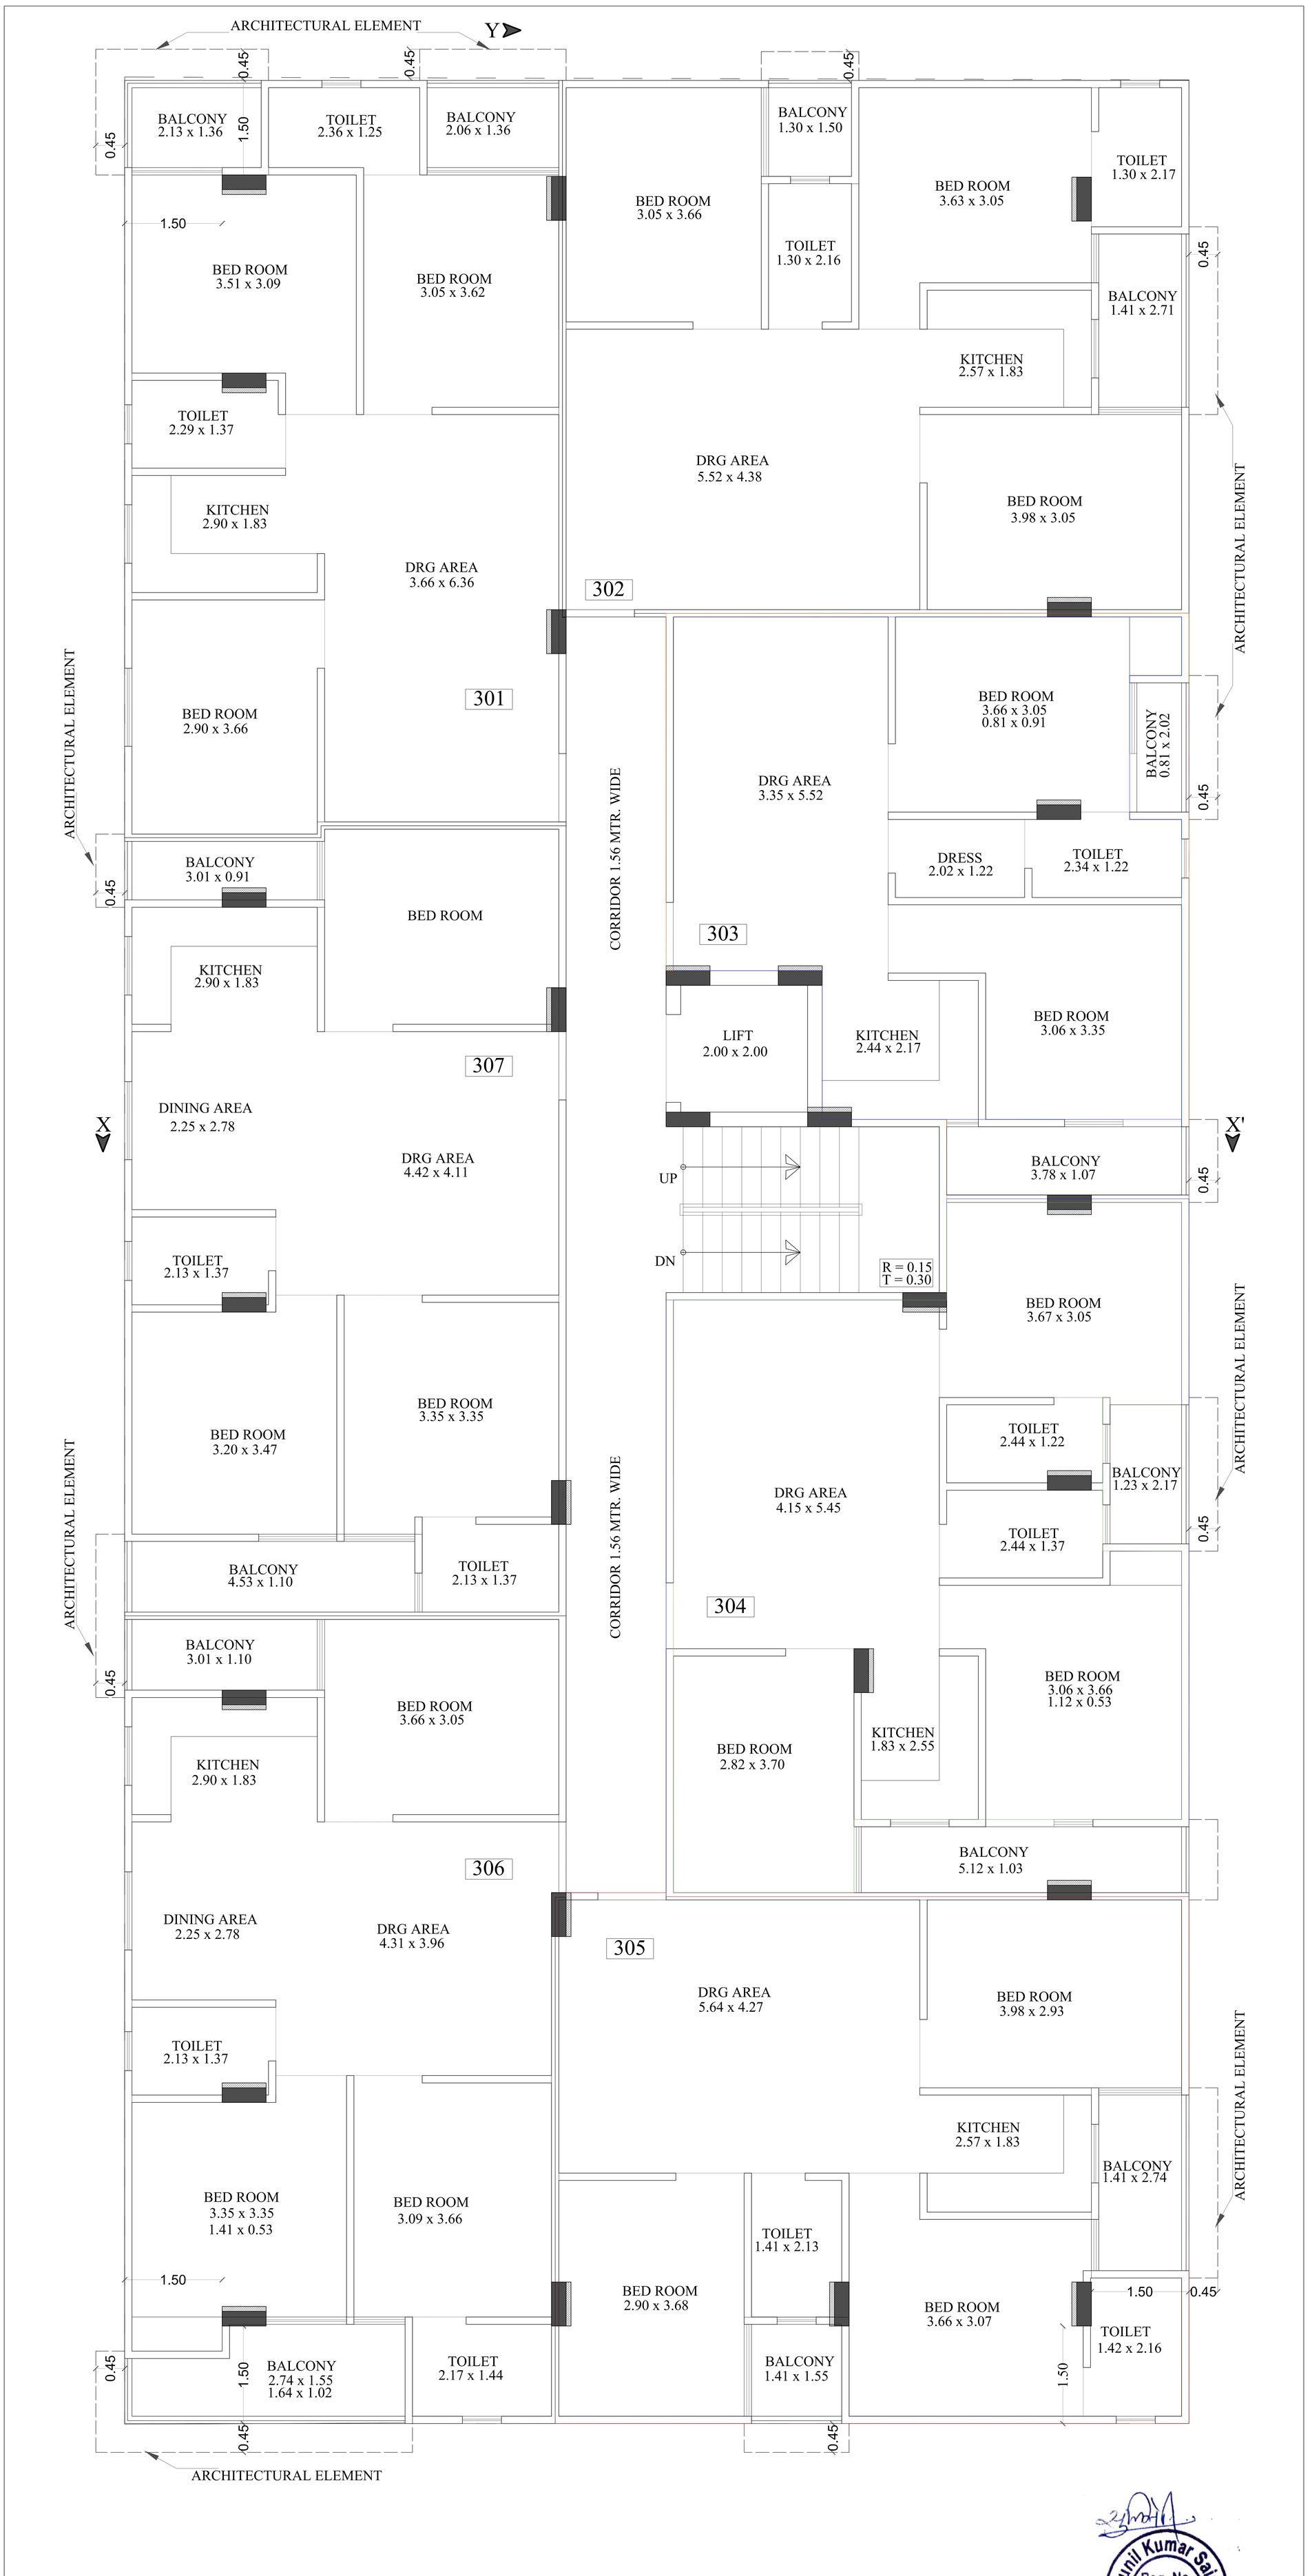

Shree Ram Heights Partner's

Shree Ram Heights Partner's


Shree Ram Heights Partner's

Sunil Kumar Saini Reg. No. CA/2019/114099 Council Of Architecture

AREA IN SQ.FT / FLAT NO.	301 3BHK	302 3BHK	303 2BHK	304 3BHK	305 3BHK	306 3BHK	307 3BHK
BUILTUP AREA	= 865.25	= 877.43	= 684.59	= 883.63	= 878.04	= 921.37	= 909.88
CARPET AREA	= 765.82	= 774.62	= 592.88	= 757.85	= 772.11	= 778.69	= 778.73
BALCONY AREA	= 61.47	= 61.94	= 61.11	= 85.46	= 65.13	= 99.46	= 83.54

PROPOSED BUILDING AT PLOT NO.-R-17-259, CHORDIA CITY, JAIPUR

SECOND FLOOR PLAN

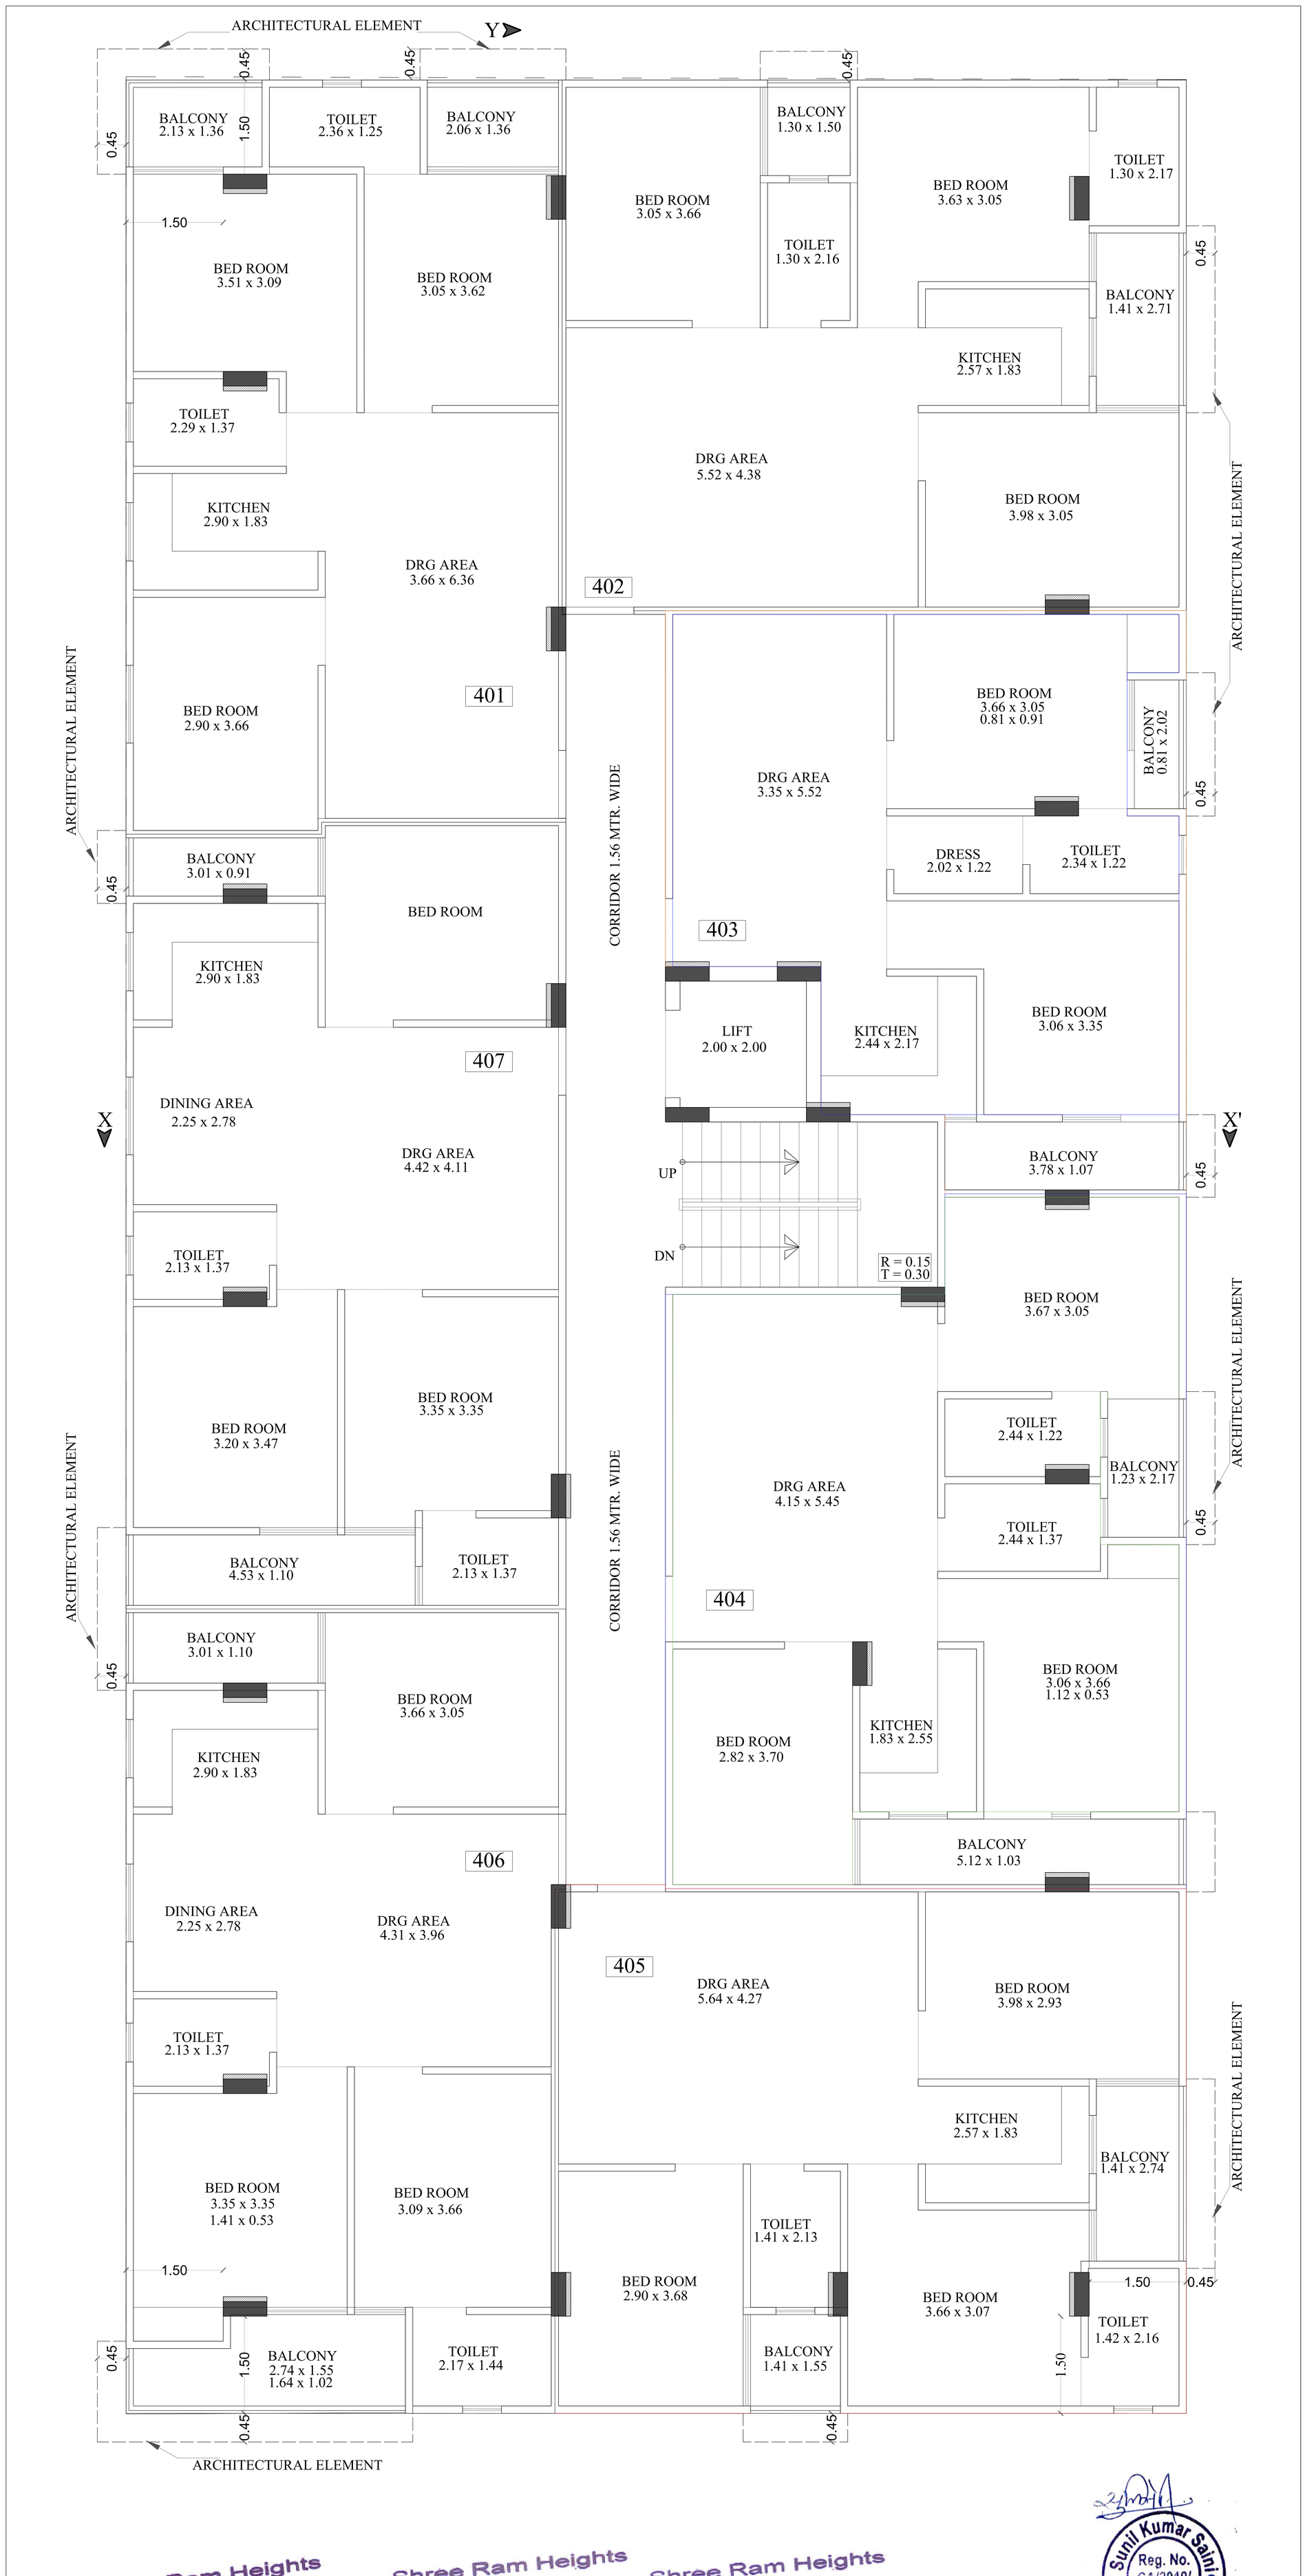

Shree Ram Heights
Satish
Partner's

Shree Ram Heights
Partner's


Shree Ram Heights
Partner's

Sunil Kumar Saini
Reg. No. CA/2019/114099
Council Of Architecture

AREA IN SQ.FT / FLAT NO.	401 3BHK	402 3BHK	403 2BHK	404 3BHK	405 3BHK	406 3BHK	407 3BHK
BUILTUP AREA	= 865.25	= 877.43	= 684.59	= 883.63	= 878.04	= 921.37	= 909.88
CARPET AREA	= 765.82	= 774.62	= 592.88	= 757.85	= 772.11	= 778.69	= 778.73
BALCONY AREA	= 61.47	= 61.94	= 61.11	= 85.46	= 65.13	= 99.46	= 83.54

PROPOSED BUILDING AT PLOT NO.-R-17-259, CHORDIA CITY, JAIPUR

THIRD FLOOR PLAN

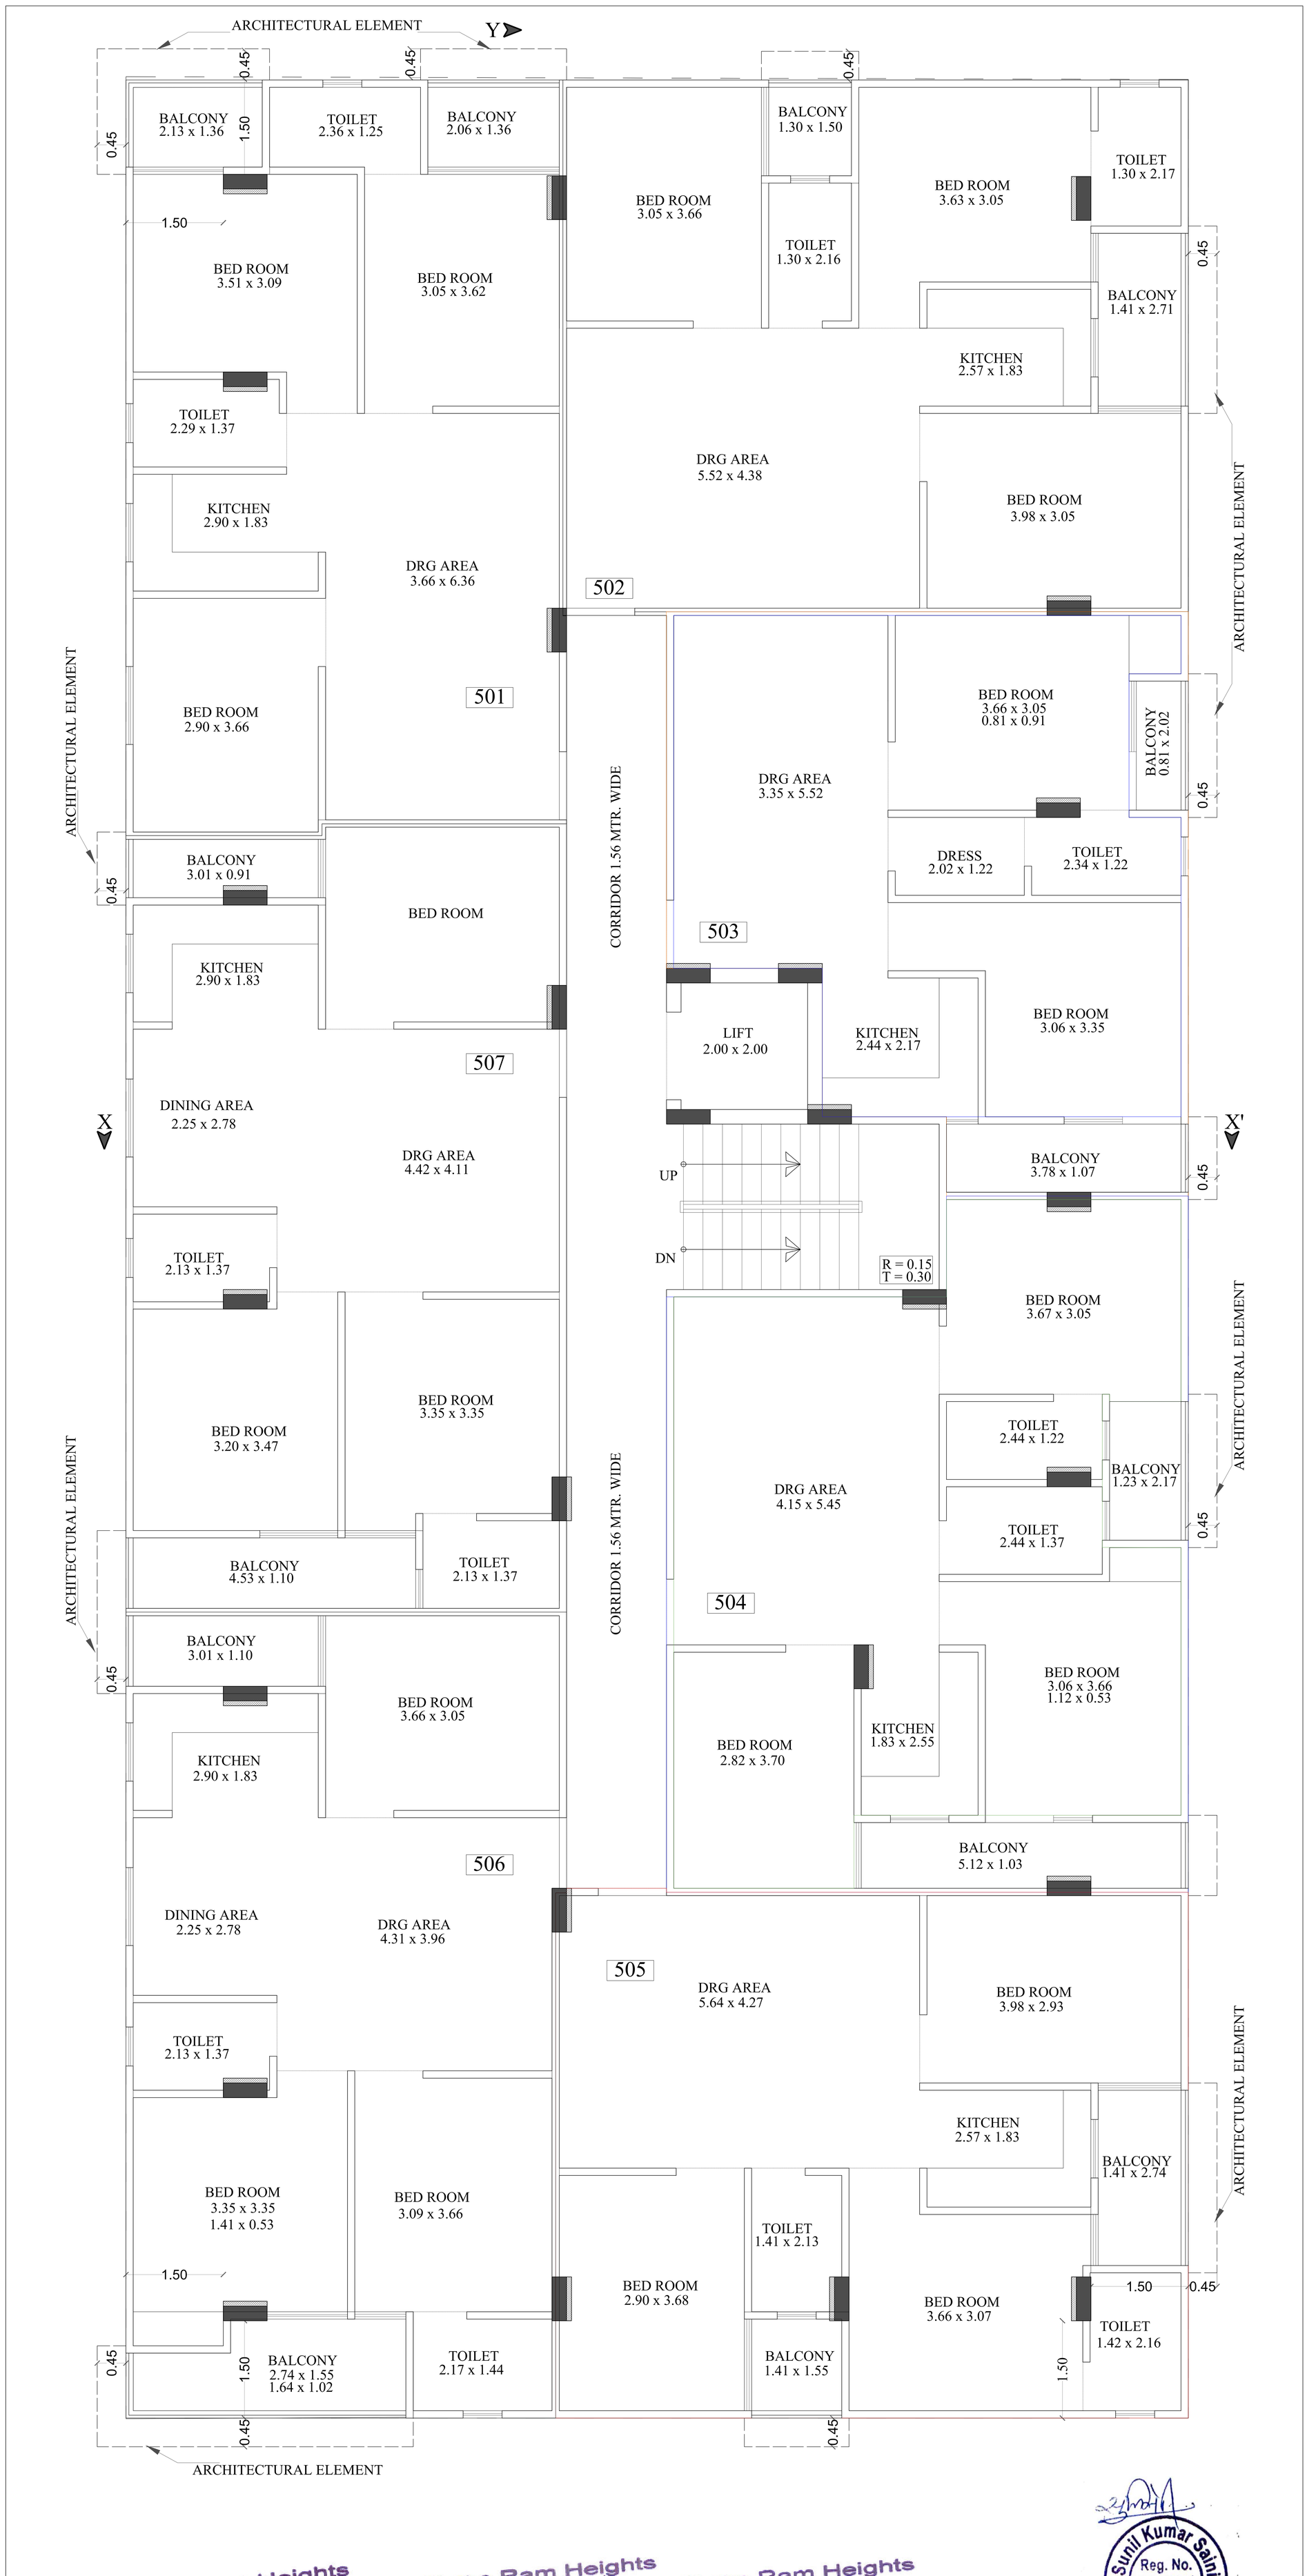

Shree Ram Heights
Satish
Partner's

Shree Ram Heights
कैलाश चंद
Partner's


Shree Ram Heights
राजेन्द्र प्रसाद
Partner's

Sunil Kumar Saini
Reg. No. CA/2019/114099
Council Of Architecture

AREA IN SQ.FT	FLAT NO.	501 3BHK	502 3BHK	503 2BHK	504 3BHK	505 3BHK	506 3BHK	507 3BHK
BUILTUP AREA		= 865.25	= 877.43	= 684.59	= 883.63	= 878.04	= 921.37	= 909.88
CARPET AREA		= 765.82	= 774.62	= 592.88	= 757.85	= 772.11	= 778.69	= 778.73
BALCONY AREA		= 61.47	= 61.94	= 61.11	= 85.46	= 65.13	= 99.46	= 83.54

PROPOSED BUILDING AT PLOT NO.-R-17-259, CHORDIA CITY, JAIPUR

FORTH FLOOR PLAN

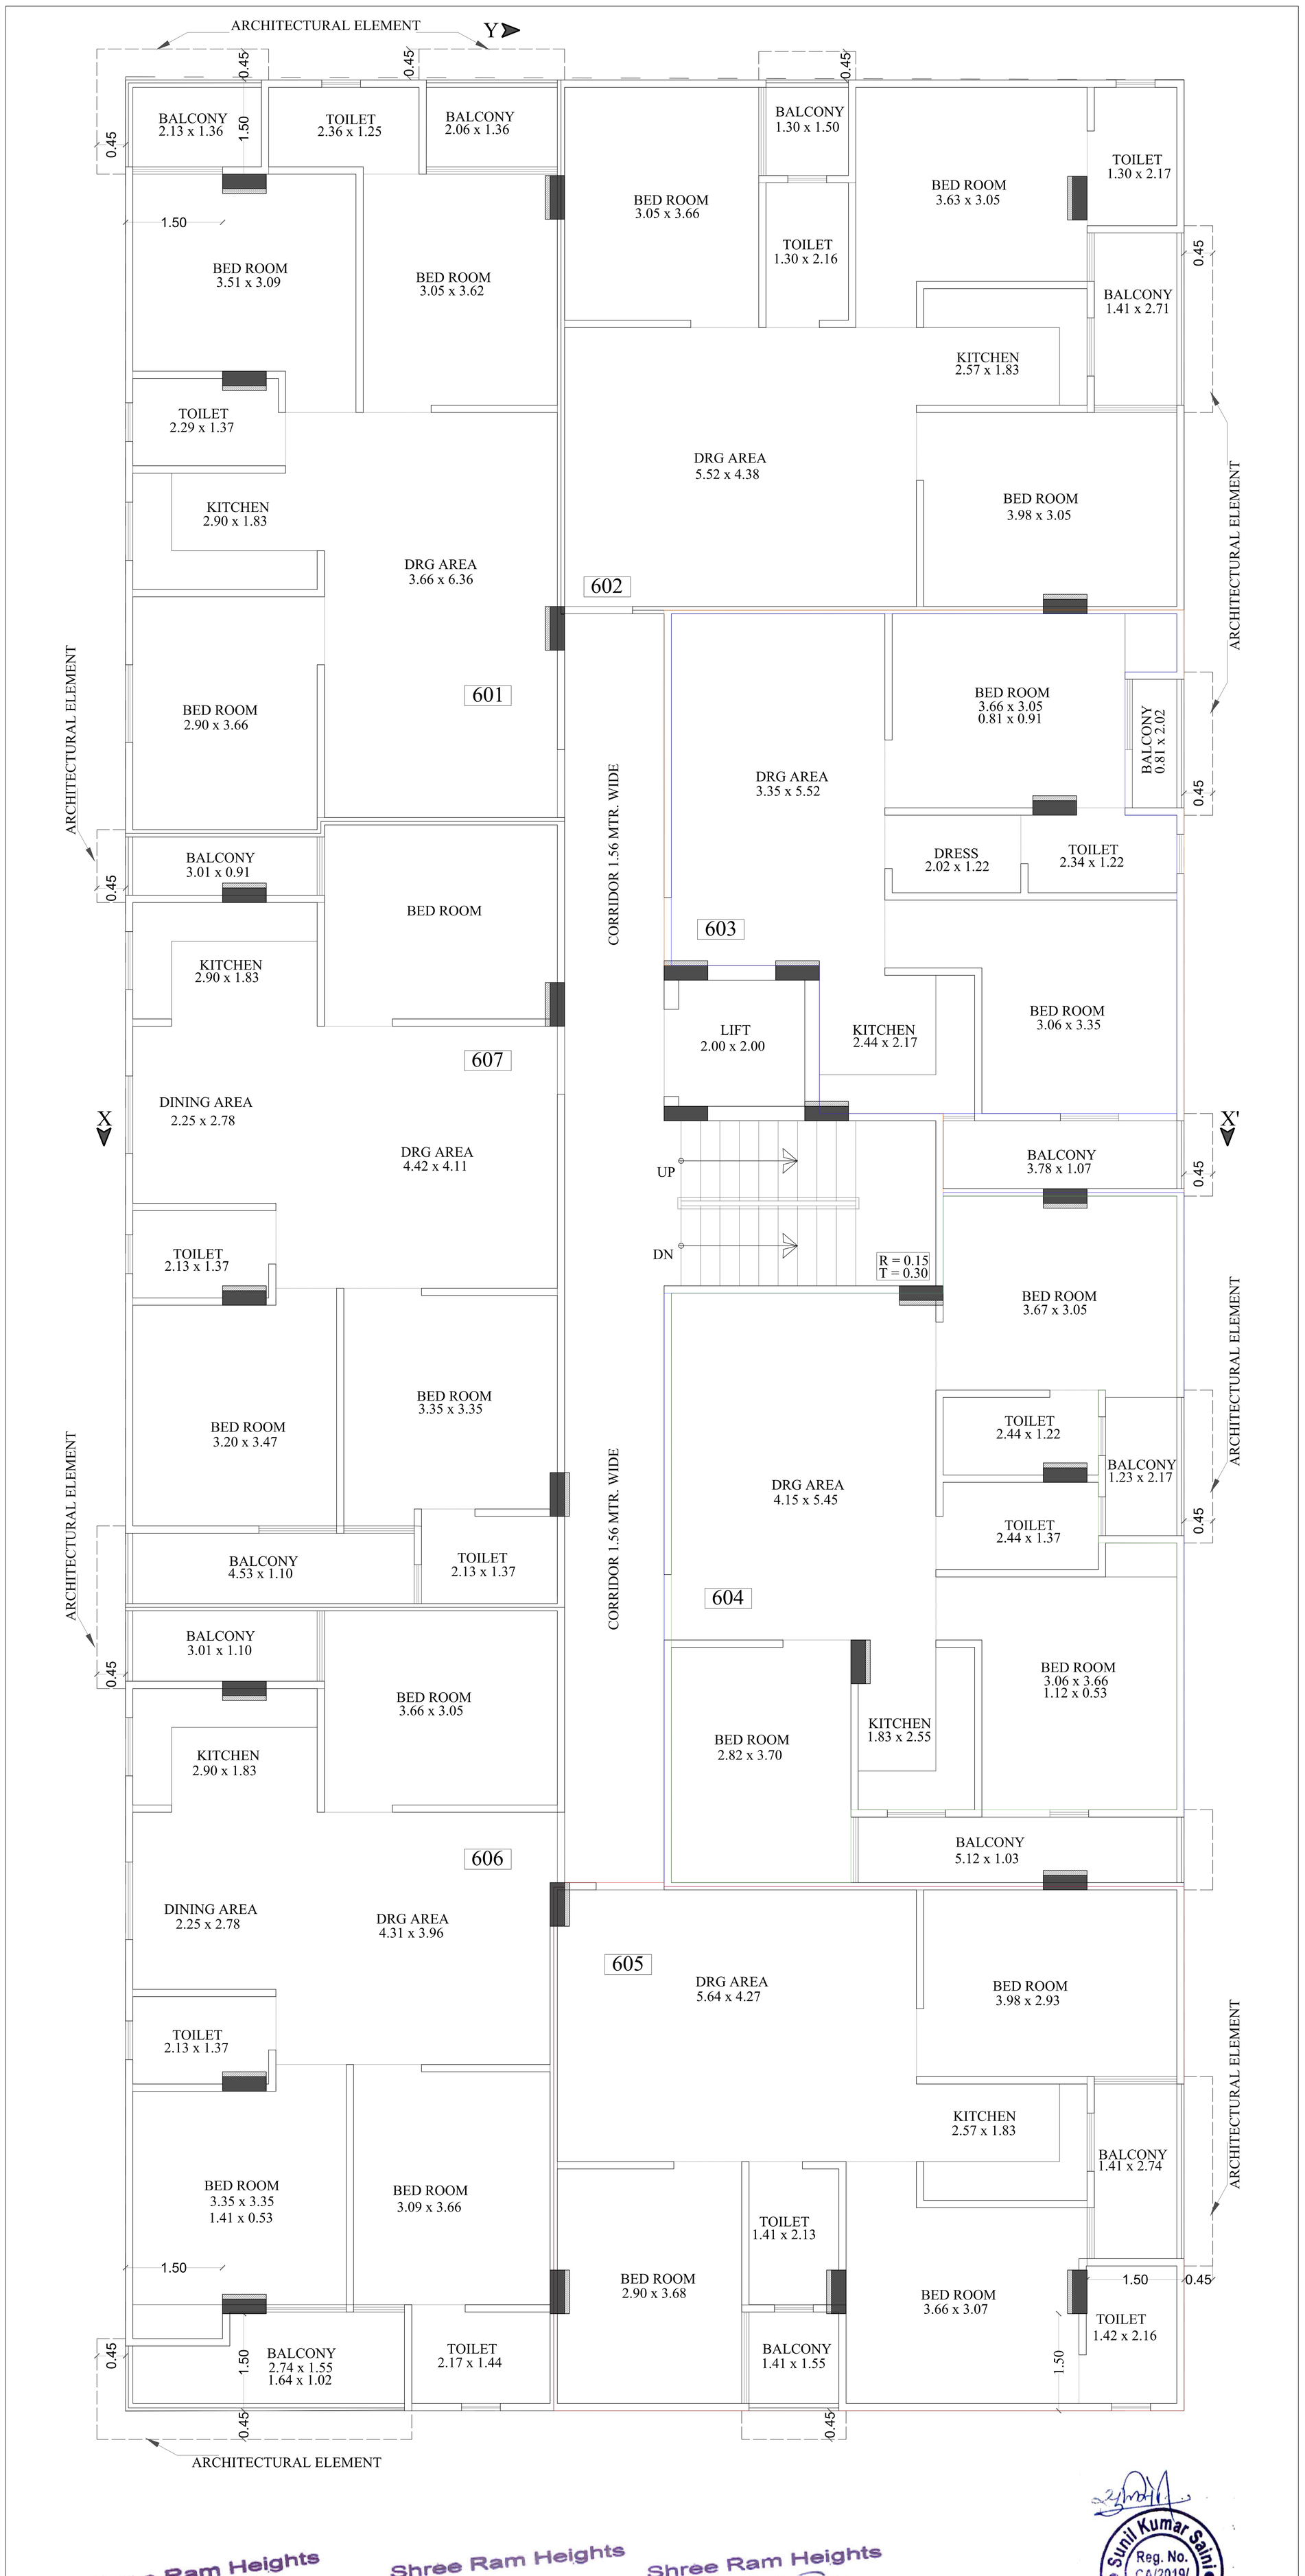

Shree Ram Heights
Satish
Partner's

Shree Ram Heights
कमल
Partner's

Shree Ram Heights
राजेन्द्र प्रसाद
Partner's

Sunil Kumar Saini
Reg. No. CA/2019/114099
Council Of Architecture

AREA IN SQ.FT / FLAT NO.	601 3BHK	602 3BHK	603 2BHK	604 3BHK	605 3BHK	606 3BHK	607 3BHK
BUILTUP AREA	= 865.25	= 877.43	= 684.59	= 883.63	= 878.04	= 921.37	= 909.88
CARPET AREA	= 765.82	= 774.62	= 592.88	= 757.85	= 772.11	= 778.69	= 778.73
BALCONY AREA	= 61.47	= 61.94	= 61.11	= 85.46	= 65.13	= 99.46	= 83.54

PROPOSED BUILDING AT PLOT NO.-R-17-259, CHORDIA CITY, JAIPUR

FIFTH FLOOR PLAN