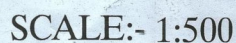
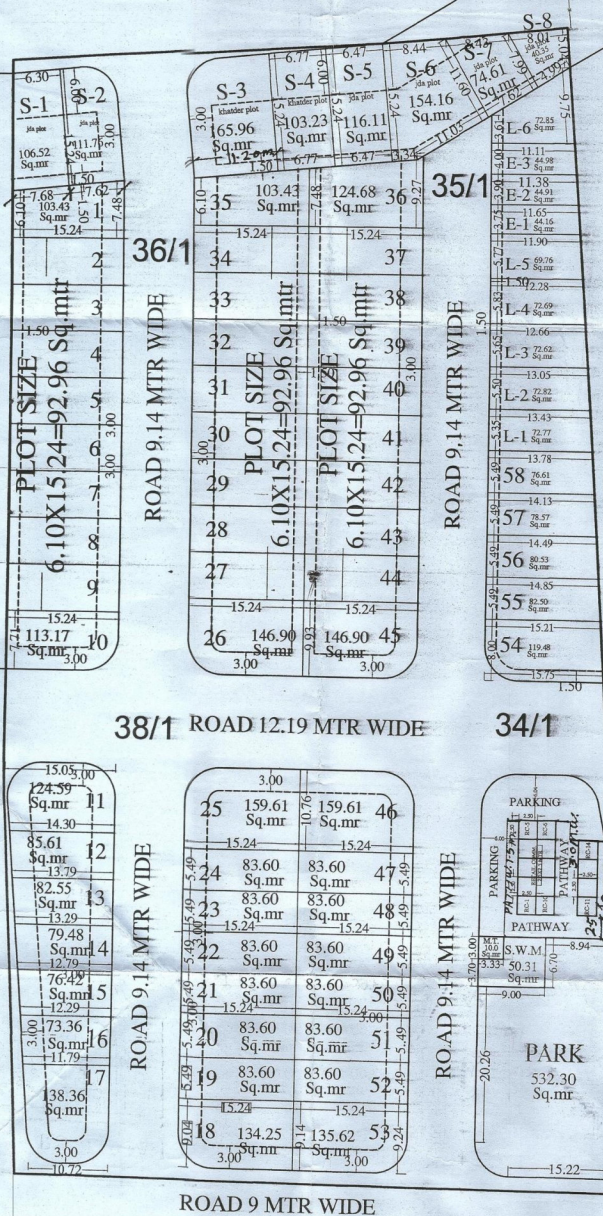


$$\begin{array}{r} 944 \\ \hline B \\ \hline 25.10.21 \end{array}$$


EXISTING ROAD

SECTOR ROAD 30.0 MTR WIDE



 
- [illegible]


 राज्यपाल महाराज
 कोश-11


 राज्यपाल महाराज
 कोश-11

 

 राज्यपाल महाराज
 कोश-11


 राज्यपाल महाराज
 कोश-11


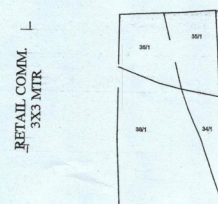

 राज्यपाल महाराज
 कोश-11


 राज्यपाल महाराज
 कोश-11


 राज्यपाल महाराज
 कोश-11

RESIDENTIAL PLOT-	58
RETAIL COMM.	14
EWSTH	9
KHATHAR COMM. AREA	S-3, S-4
JDA COMM. AREA	S-1, S-2, S-5, S-6, S-7, S-8
PARK	1

KHASRA PLAN



J. D. A.

AREA ANALYSIS'S :-

S.NO.	LAND USE	AREA(IN Sq.mtr)	%
1.	RESIDENTIAL PLOT	5648.39 Sq.mtr	53.17%
2.	RETAIL COMM.	117.00 Sq.mtr	1.10%
3.	EWS/LIG	576.54 Sq.mtr	5.42%
3.	M.T. & S.W.M.	60.32 Sq.mtr	0.57%
3.	PARK	532.30 Sq.mtr	5.01%
4.	ROAD	3688.69Sq.mtr	34.73%
5.	NET PLANNING AREA	10623.24 Sq.mtr	100.00%
6.	SEC. ROAD + SEC. COMM.	1076.76 Sq.mtr	10.00%
7.	KHATEDAR COMM. AREA	269.79 Sq.mtr	25.00%
8.	JDA COMM. AREA	615.94 Sq.mtr	57.20%
9.	SECTOR ROAD AREA	191.63 Sq.mtr	17.80%
10.	NET SCHEME AREA	11700.00 Sq.mtr (1.17 Hect.)	

NAME OF SOCIETY: NIJI KHATEDAR

NAME OF SCHEME :

ZONE NO. ()

SECTOR NO.

SCALE: 1 : 500

DRG. NO.	
----------	--

A. T. P. ZONE

D.T.P.

S.T.P.

JAIPUR DEVELOPMENT AUTHORITY, JAIPUR.

PLANNER :