प्रस्तावित आवासीय शहरी योजना मानचित्र

राजस्थान टाउनशिप पॉलिसी २०२४ के अंतर्गत

IMPERIAL VISTA

ग्राम :- प्रागपुरा , किराडोड , तहसील - पावटा , जिला - कोटपुतली बहरोर , राजस्थान

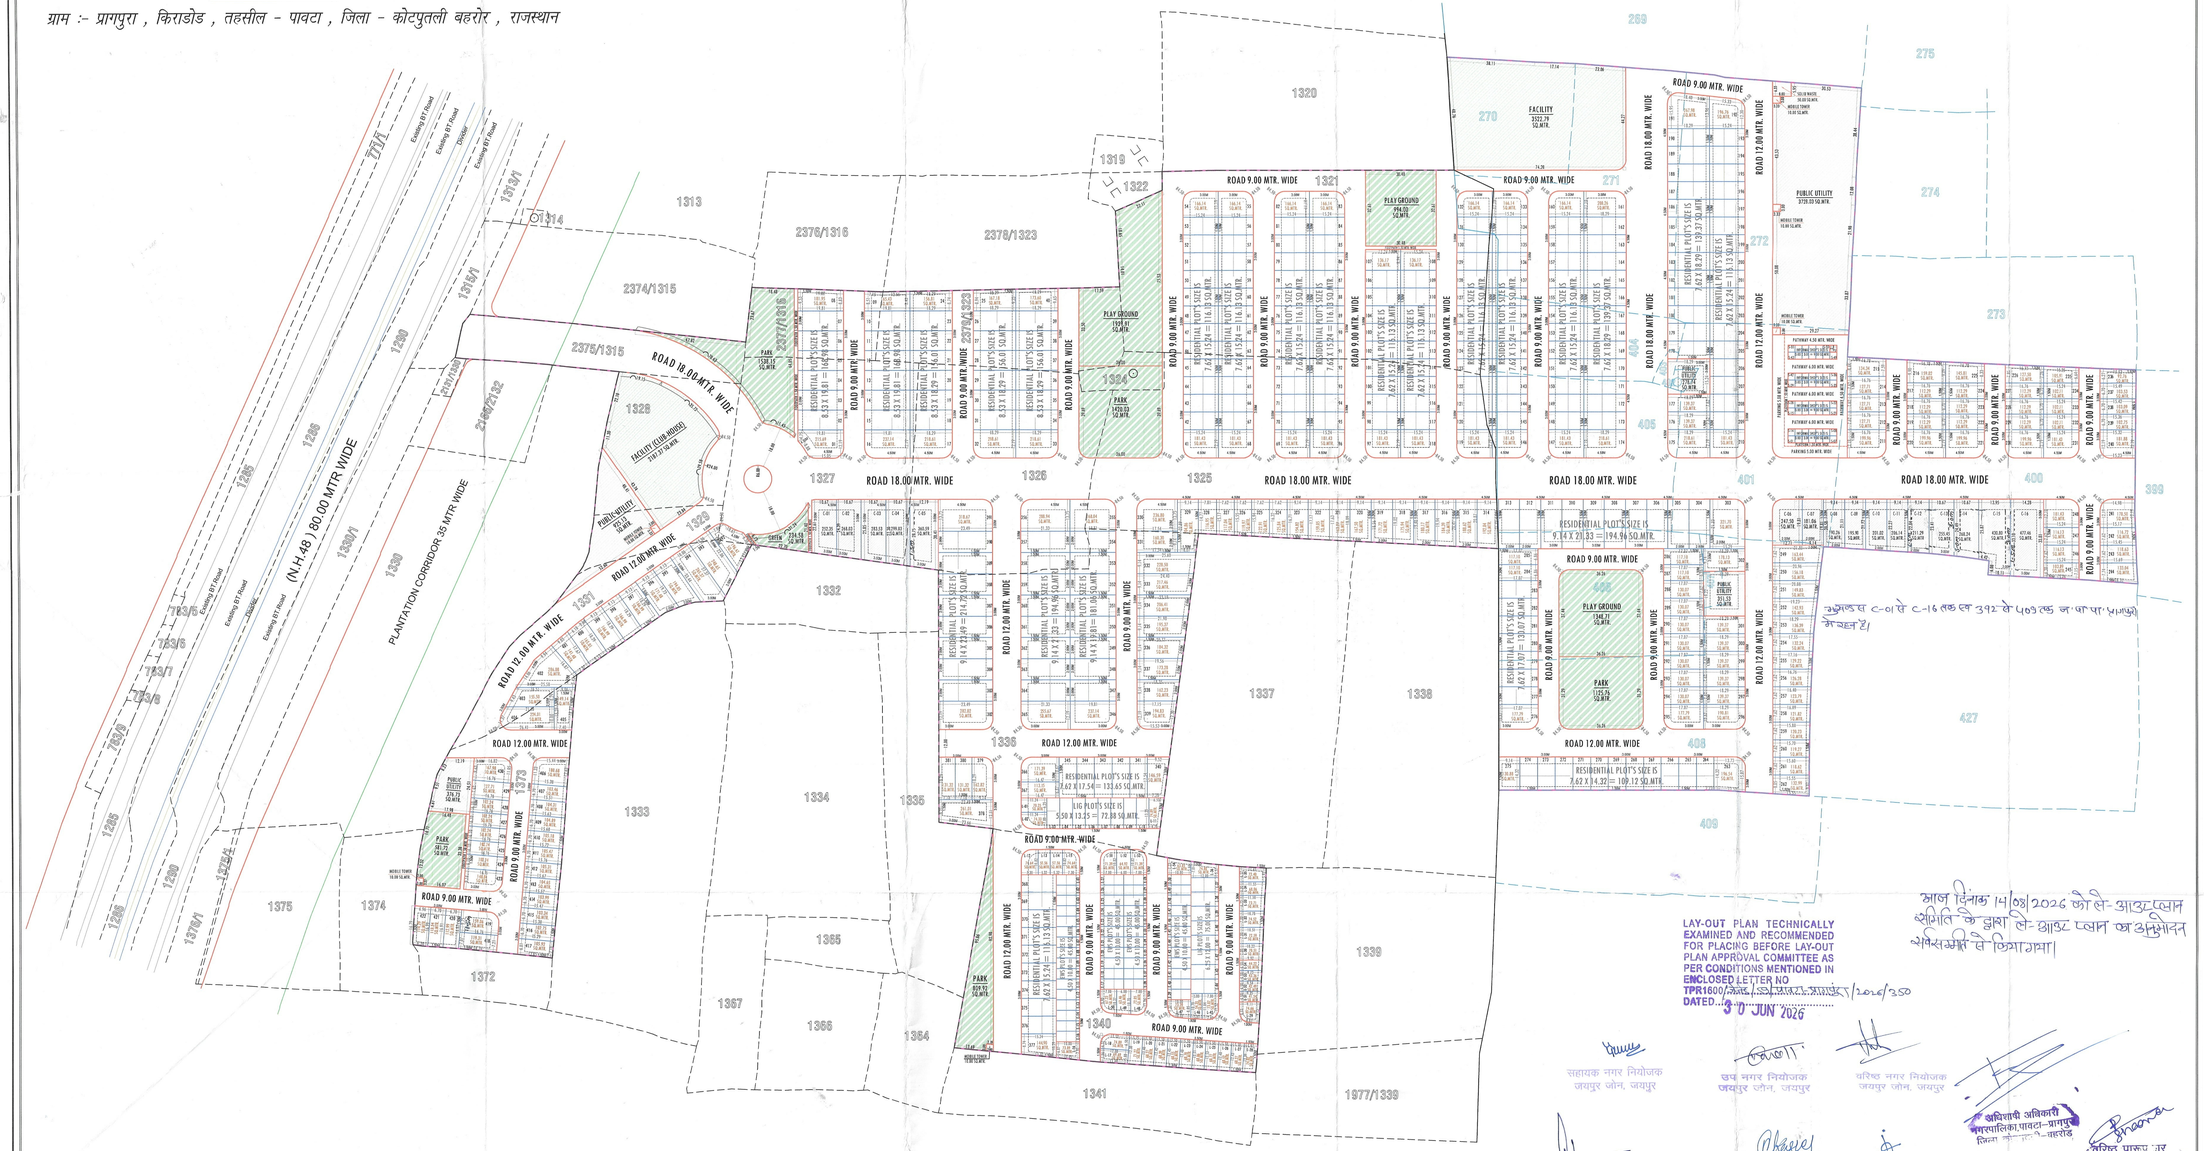

LAY-OUT PLAN TECHNICALLY EXAMINED AND RECOMMENDED FOR PLACING BEFORE LAY-OUT PLAN APPROVAL COMMITTEE AS PER CONDITIONS MENTIONED IN ENCLOSED LETTER NO TPR1600/[illegible]/2026 DATED... 30 JUN 2026

सहायक नगर नियोजक
जयपुर जोन, जयपुर

उप नगर नियोजक
जयपुर जोन, जयपुर

वरिष्ठ नगर नियोजक
जयपुर जोन, जयपुर

विकास अधिकारी
पटवारी
ग्रा.पं.प्रागपुरा / भाँकरी
तह.पावटा (कोटपूतली-बहरोड़)

पटवारी (भू.अ.)
प.म.जोधपुरा
तह.-पावटा (कोटपूतली-...

तहसीलदार
पावटा (कोटपूतली-बहरोड़)

अधिशाषी अधिकारी
नगरपालिका,पावटा-प्रागपुरा
जिला- कोटपूतली-बहरोड़

वरिष्ठ प्रारूप नगर
नगरपालिका पावटा-प्रागपुरा
जिला कोटपूतली- बहरोड़

कनिष्ठ अभियन्ता
नगरपालिका

कनिष्ठ सहायक
नगर पालिका [illegible] - प्रागपुरा

आज दिनांक 14/08/2026 को ले-आउट प्लान समिति के द्वारा ले-आउट प्लान का अनुमोदन बैठकसमिति से लिया गया।

योजना क्षेत्र का खसरा मानचित्र:-

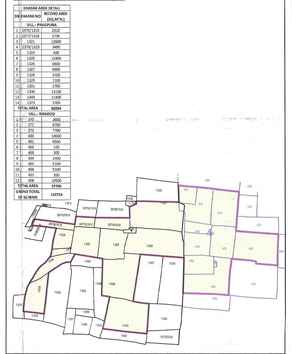

योजना क्षेत्र का पहुच मार्ग मानचित्र:-

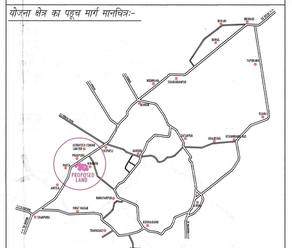

योजना क्षेत्र का दिशा सूचक:-

योजना क्षेत्र का मास्टर विकास योजना २०२४ के अनुसार भू उपयोग

प्रस्तावित आवासीय योजना के भूखण्डों की गणना :-

आवासीय भूखण्ड:-	01 TO 430
एलआईजी :-	L-01 TO L-54
ईडब्लूएस :-	E-01 TO E-54
व्यवसायिक भूखण्ड:-	C-01 TO C-16
खुदरा व्यवसायिक भूखण्ड:-	S-01 TO S-56

योजना क्षेत्र का भू -उपयोग व तकनिकी विश्लेषण :-

क्र.सं.	भू -उपयोग	क्षेत्रफल(व.मी.मे)	प्रतिशत
1.	आवासीय भूखण्ड	62568.96	43.83%
2.	ईडब्लूएस एलआईजी	6257.72	04.38%
3.	व्यवसायिक भूखण्ड	4328.65	03.03%
4.	खुदरा व्यवसायिक	1698.34	01.19%
	कुल क्षेत्रफल (1 TO 4)	74853.67	52.43%
5.	पार्क	5710.16	04.00%
6.	खेल मैदान	4282.62	03.00%
7.	सुविधा क्षेत्र	5710.16	04.00%
8.	जन सुविधा क्षेत्र	5660.16	03.96%
9.	ठोस कचरा प्रबंधन	50.00	00.04%
10.	मोबाईल टावर	60.00	00.04%
11.	सड़क	46427.23	32.53%
	कुल क्षेत्रफल (5 TO 11)	67900.33	47.57%
	योजना क्षेत्रफल	142754.00	100.00%
	प्रस्तावित योजना की आवेदित भूमि का क्षेत्रफल	142754.00 व.मी. (14.2754 हेक्टेयर)	

योजना का नाम :- प्रस्तावित आवासीय शहरी योजना मानचित्र

राजस्थान टाउनशिप पॉलिसी २०२४ के अंतर्गत

IMPERIAL VISTA

ग्राम :- प्रागपुरा , किराडोड , तहसील - पावटा , जिला - कोटपुतली बहरोर , राजस्थान

योजना विकास कर्ता :-

पैमाना = 1 : 1000

योजनाकार :-

डैडरैक्स कंसल्टेंसी प्राइवेट लिमिटेड
टाउनशिप, हार्ट सेक्टर, आर्किटेक्चर & इंजीनियर डिजाइन
2-4, हैप्पी सेंटर, राजस्थान तुरीया एक्सटेंशन के सामने
सांगानेर सेक्टर, जिला- जे.एल.एन. मार्ग, जयपुर राजस्थान
टेलिफोन : 302015 दूरभाष : 01414133111
मोबाइल नम्बर: 9602300000, 9602300111
ईमेल एड्रेस : consultancy@dadrexs.co.in वेबसाइट एड्रेस : www.dadrexs.co.in