



KHASRA NO. - 5451,5452,12851/5453,12852/5454,5455,5456,
5457/12076,5458,12854/5459,12856/5460
AT VILLAGE - CHAKSU (EAST), TEHSIL- CHAKSU, DIST.- JAIPUR.

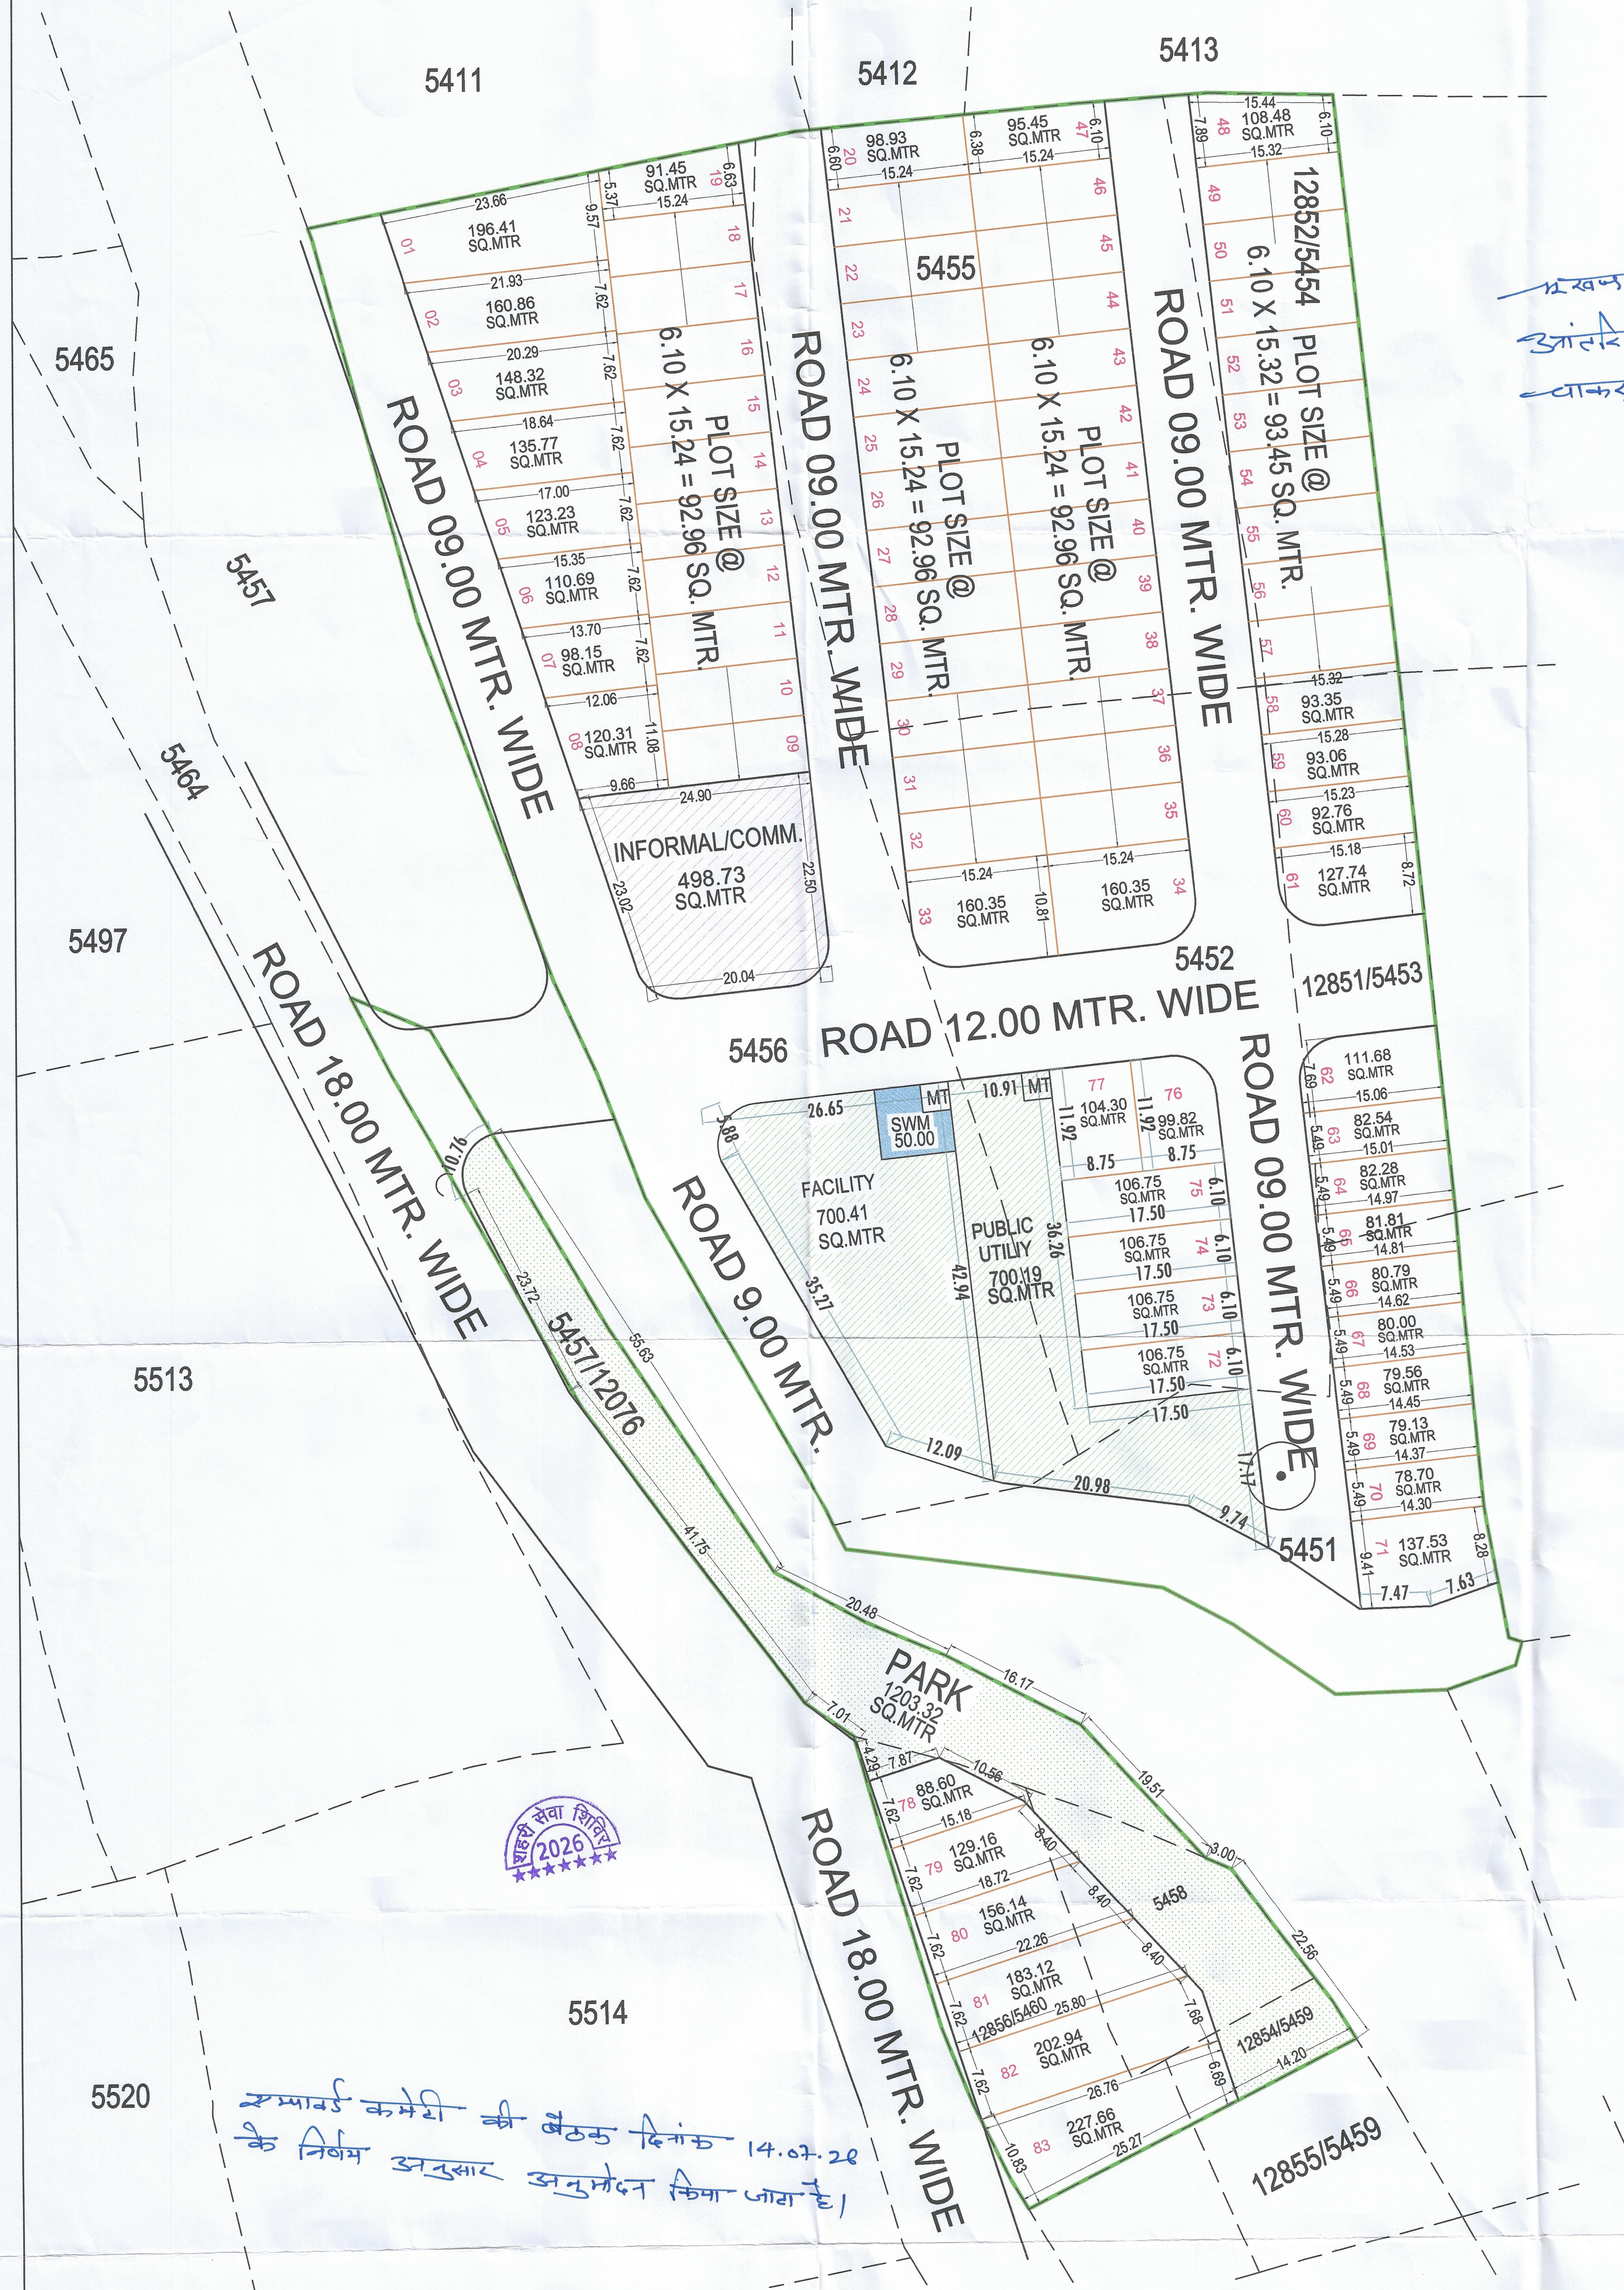

मुख्य खेती 02, 80, 81, 82, 83 को
आंतरिक विकास के पेटे नगर पालिका
वाकसू से रहन रखा जाय है।

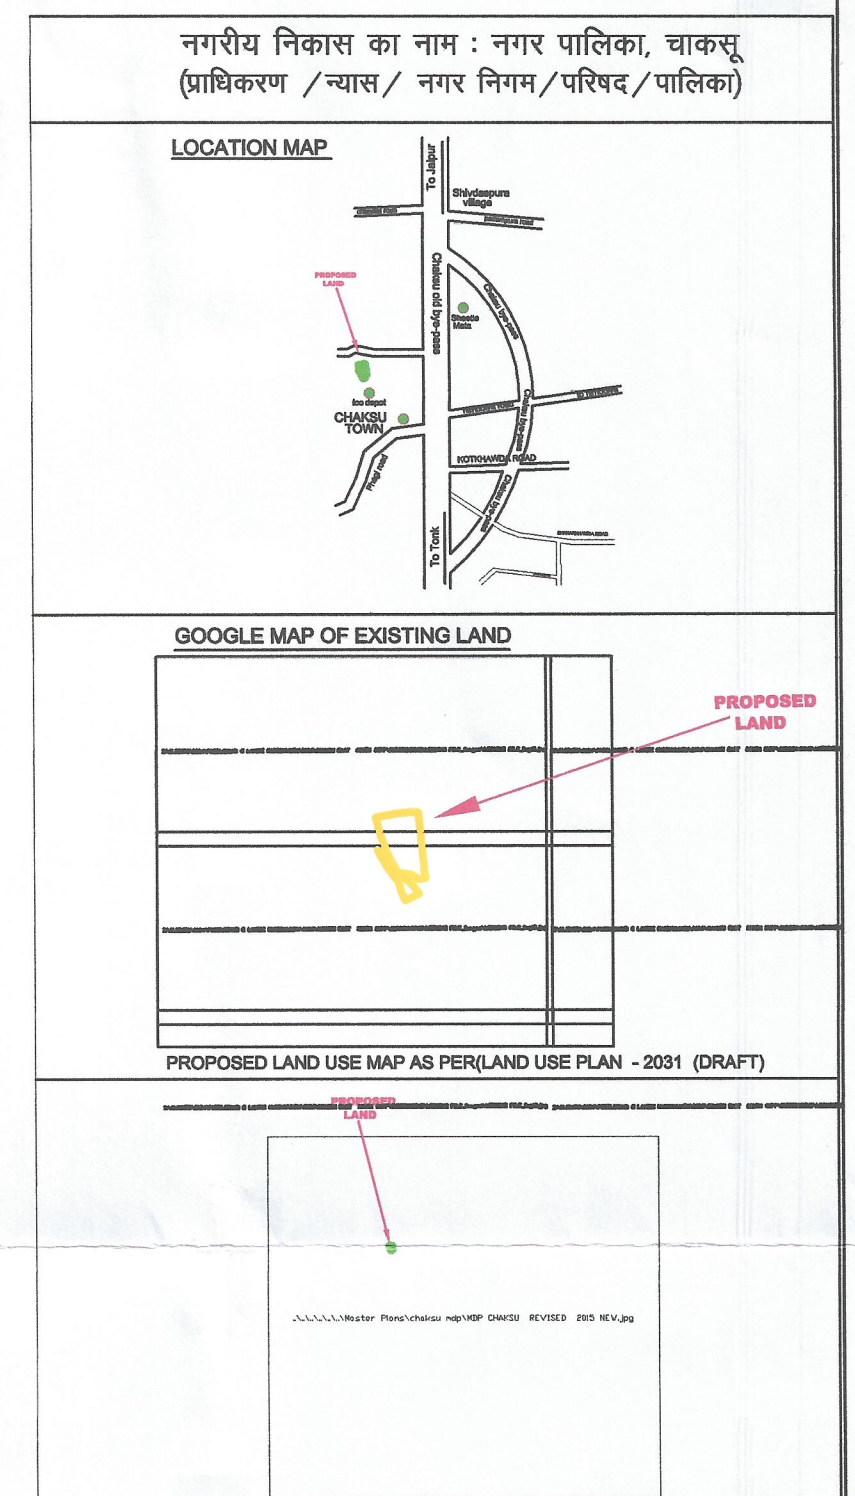

NORTH :-

NORTH :- 

मास्टर विकास योजना २०२५ के अनुसार भू उपयोग
आवासीय भूखण्डों की निर्माण स्थिति :-

१. भूखण्ड -
२. खुरदरा व्यवसायिक भूखण्ड -

AREA ANALYSIS :-

S.No.	LAND USED	AREA IN (SQ.MTR.)	(%)
1.	RESIDENTIAL	8730.15	50.81 %
2.	INFORMAL	498.73	02.90 %
	TOTAL (1+2)	9228.88	53.71 %
3.	PARK	1203.32	07.00 %
4.	FACILITY	700.41	04.07 %
5.	PUBLIC UTILITY	700.19	04.07 %
6.	SWM	50.00	00.29 %
7.	M.T	10.00	00.06 %
8.	ROAD	5294.20	30.80 %
	TOTAL (3+8)	7480.72	46.29
	TOTAL SCHEME AREA	17187.00	100.00 %

LOSS AREA IN KHASRA	913.00
KHASRA MAP	

योजना की भूमि की रा.भू.रा. अधिनियम की धारा 90 ए की कार्यवाही एवं भौके पर भूमि का प्रमापीकरण मेरे द्वारा किया गया। योजना की पूरी भूमि प्राधिकरण में निहित हो चुकी है।

नाम	नाम
तहसीलदार	उपायुक्त जोन:-

बी.पी.सी. / जी. एल. सी. की बैठक संख्या दिनांक
की अनुपालना में योजना मानचित्र स्वीकृत कर जारी किया गया।

SCHEME NAME :- PROPOSED LAY OUT PLAN
LANGDI MADHAV RESIDENCY II
AT VILLAGE - CHAKSU (EAST), TEHSIL- CHAKSU, DIST.- JAIPUR.

ZONE NO. :-

SCALE :- 1:400

NAGAR PALIKA CHAKSU

वरिष्ठतम नगर नियोजक
नगर पालिका, चाकसु

सहायक अभियंता
नगर पालिका बाकसू

અધિશાસી અધિકારી
નગર પાલિકા, ચાકસુ

MAO-II
Nagar Palika, Chaksu

विषय उत्त न्याय में शी व. व. की सीमाओं
का वास्तव न्याय के प्रदान किया गया
जो सबके लिए है।

पटवारी चाकरू पू.
तहसील-चाकरू

Ar Anureg Sharma
CA/2006/37866

320000