

PLOT NO.	AREA IN SQM.	PLOT NO.	AREA IN SQM.	PLOT NO.	AREA IN SQM.
01	97.54	33	92.88	51	81.95
02	94.64	34	92.88	52	77.80
03	94.06	35	92.88	53	78.37
04	95.51	36	92.88	54	78.94
05	96.37	37	92.88	55	85.34
06	96.96	38	92.88	56	94.94
07	97.54	39	123.64	57	102.18
08	121.19	40	126.56	58	85.97
09	118.08	41	121.92	59	123.65
10	105.99	42	120.47		
11	111.82	43	119.29		COMMERCIAL
12	115.02	44	117.27		396.80 SQM.
13	116.16	45	114.68		TELECOM TOWER
14	116.16	46	111.17		20.00 SQM.
15	114.71	47	105.95		
16	112.96	48	100.46		
17	109.27	49	95.51		
18	102.60	50	130.50		
19	91.24				
20	99.33				
21	104.51				
22	104.51				
23	104.51				
24	104.51				
25	104.51				
26	104.51				
27	104.51				
28	104.51				
29	104.51				
30	125.40				
31	114.41				
32	92.88				


NOTE:-

PROPOSED SITE SHOWN IN RED.

AREA OF PLOTS	= 6134.29 SQM. = 60.63 %
COMMERCIAL AREA	= 396.80 SQM. = 03.92 %
TELECOM TOWER	= 20.00 SQM. = 00.19 %
AREA OF ROAD	= 3565.96 SQM. = 35.26 %
AREA OF INTERNAL ROADS	= 1918.90 SQM. = 18.97 %
LAND SURRENDERED IN ROAD WIDENING	= 1647.06 SQM. = 16.29 %
TOTAL LAND AREA	= 10117.05 SQM. = 100.00 %

LAY-OUT PLAN

SCALE :- 1CM=6M

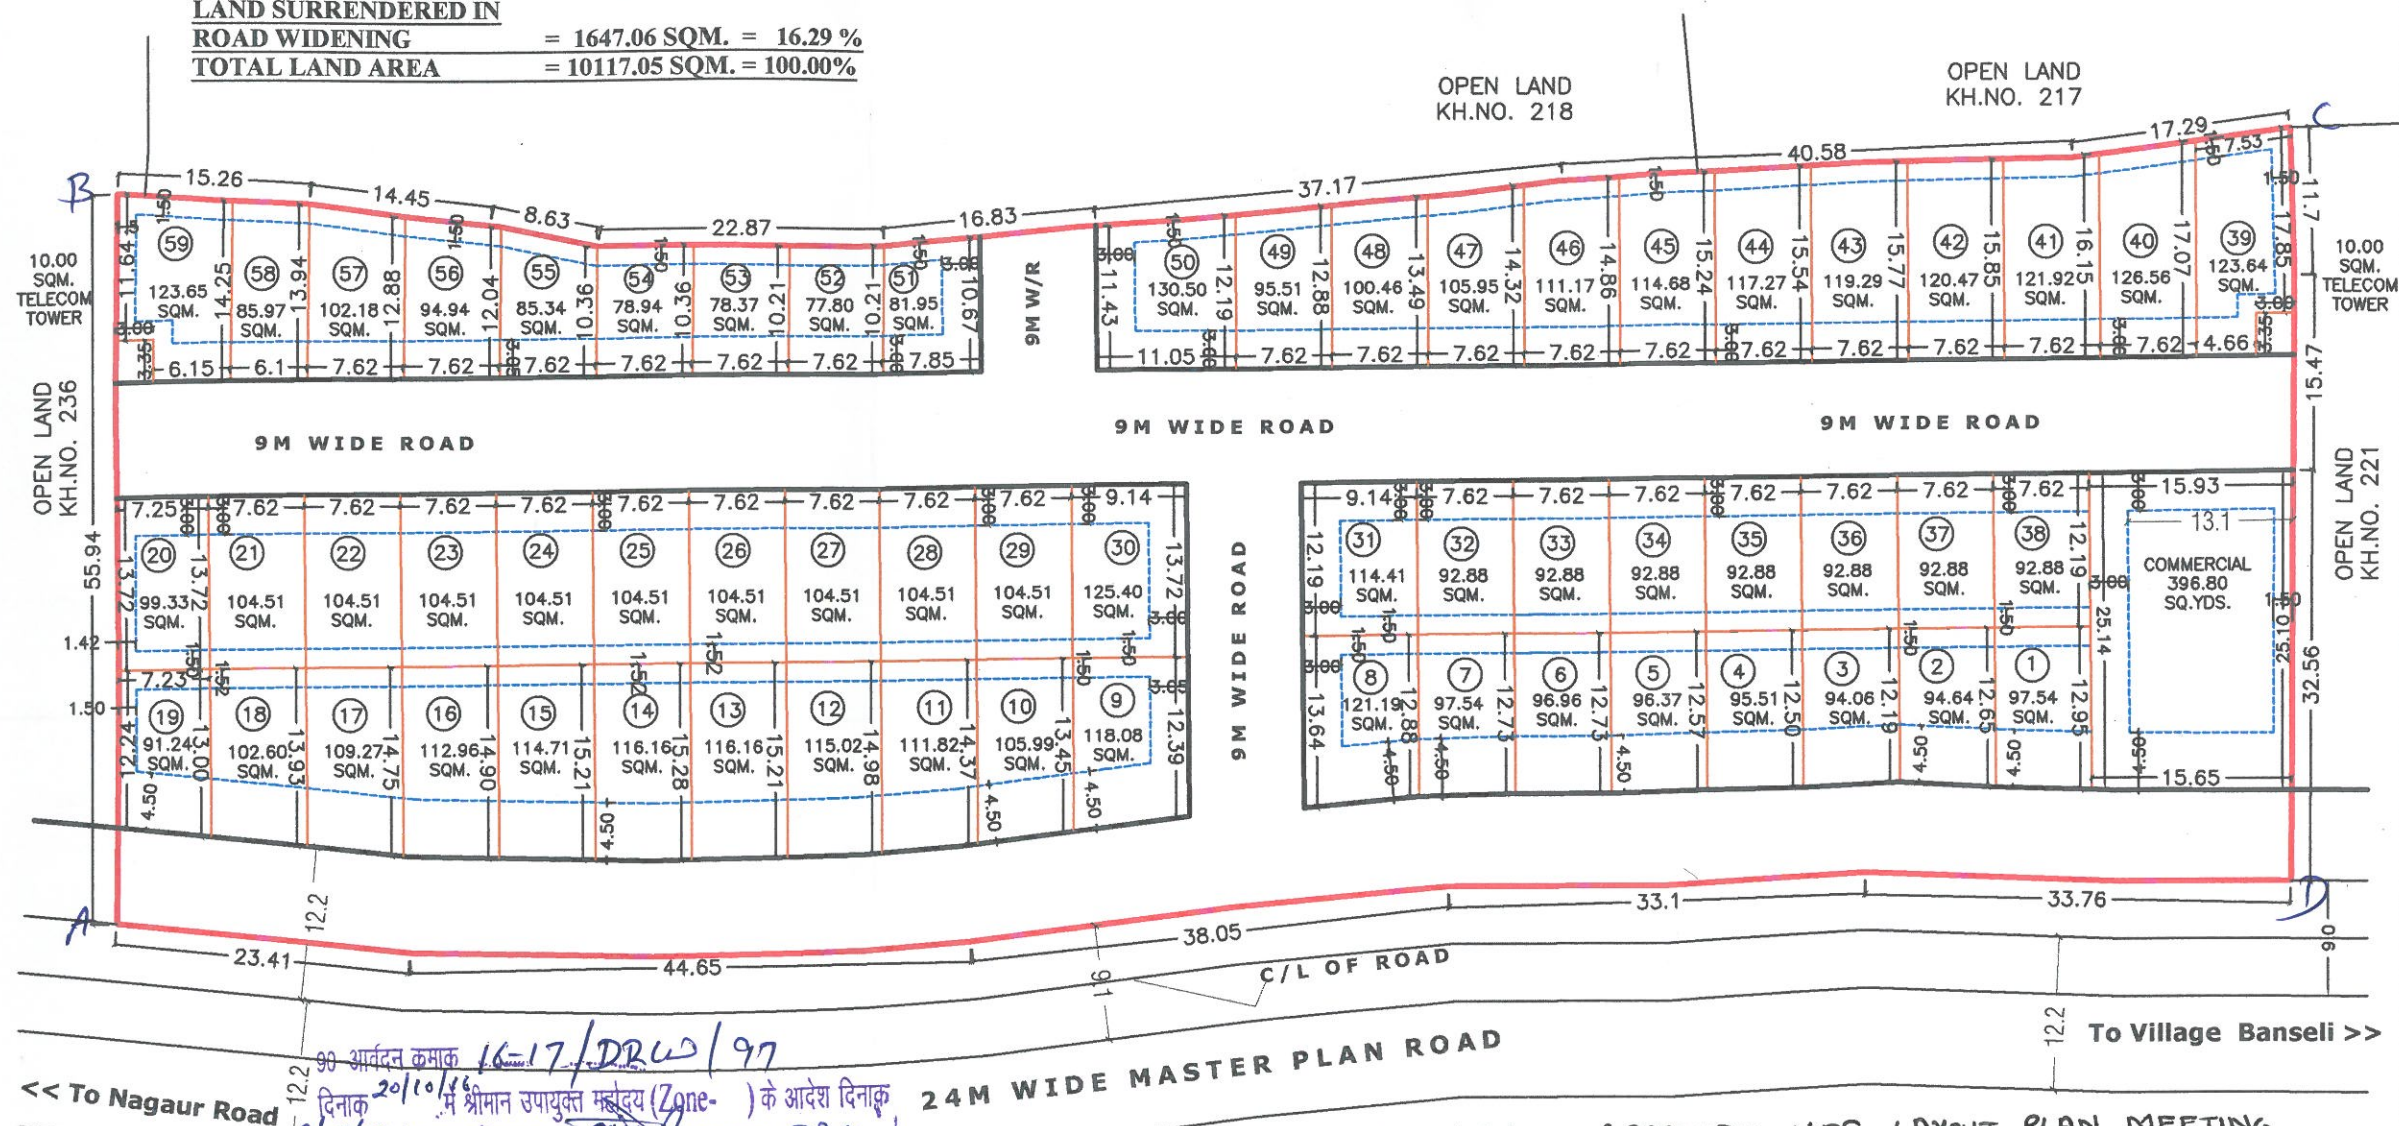

NOTE: LAYOUT TECHNICALLY APPROVED VIDE LAYOUT PLAN MEETING
06/2022 DATED 29.06.2022

APPROVED ARCHITECT A.D.A. & Nagar Nilam, AJMER APPLICANT	90 आर्वादन कमाक 16-17/DRW/97 दिनांक 20/10/16 मे श्रीमान रणायुक्त मन्दाय (Zone-) के आदेश दिनांक 2/5/22 की पालना में राजस्व ग्राम के खसरा नम्बर 220 हल्का क्षेत्रफल 1.01 हेक्टे के प्रस्तुत ले-आउट प्लान को पटवारी हल्का द्वारा जारी प्रमाणित नक्शा P- कमाक 43 दिनांक 27/6/22 से निजान कर सीमाओं को लाल स्याही से मार्क A से D किया जा कर सुपर इम्पोज/ भौतिक स्थापन किया गया। दिनांक 27/6/22 से निजान कर सीमाओं को लाल स्याही से मार्क A से D किया जा कर सुपर इम्पोज/ भौतिक स्थापन किया गया। कृषि/सिद्धांत/गिरिदावर/प्रमारी मू-अभिलेख, अजमेर विकास प्राधिकरण, अजमेर PATWARI	TEHSILDAR	DIR. PLANNING नियोजक आयोजनी अ. वि. प्रा. अजमेर
	JEN	DY. COMMISSIONER	सहायक नगर नियोजक अ. वि. प्रा. अजमेर

PLAN SHOWING LAYOUT OF PLOTS ON KHASRA NO. 220 SITUATED AT VILLAGE BANSELI, PUSHKAR, AJMER. BELONG TO SMT. SHAKUNTALA SHARMA W/O LATE. SHRI RAJENDRA PRASAD SHARMA.